


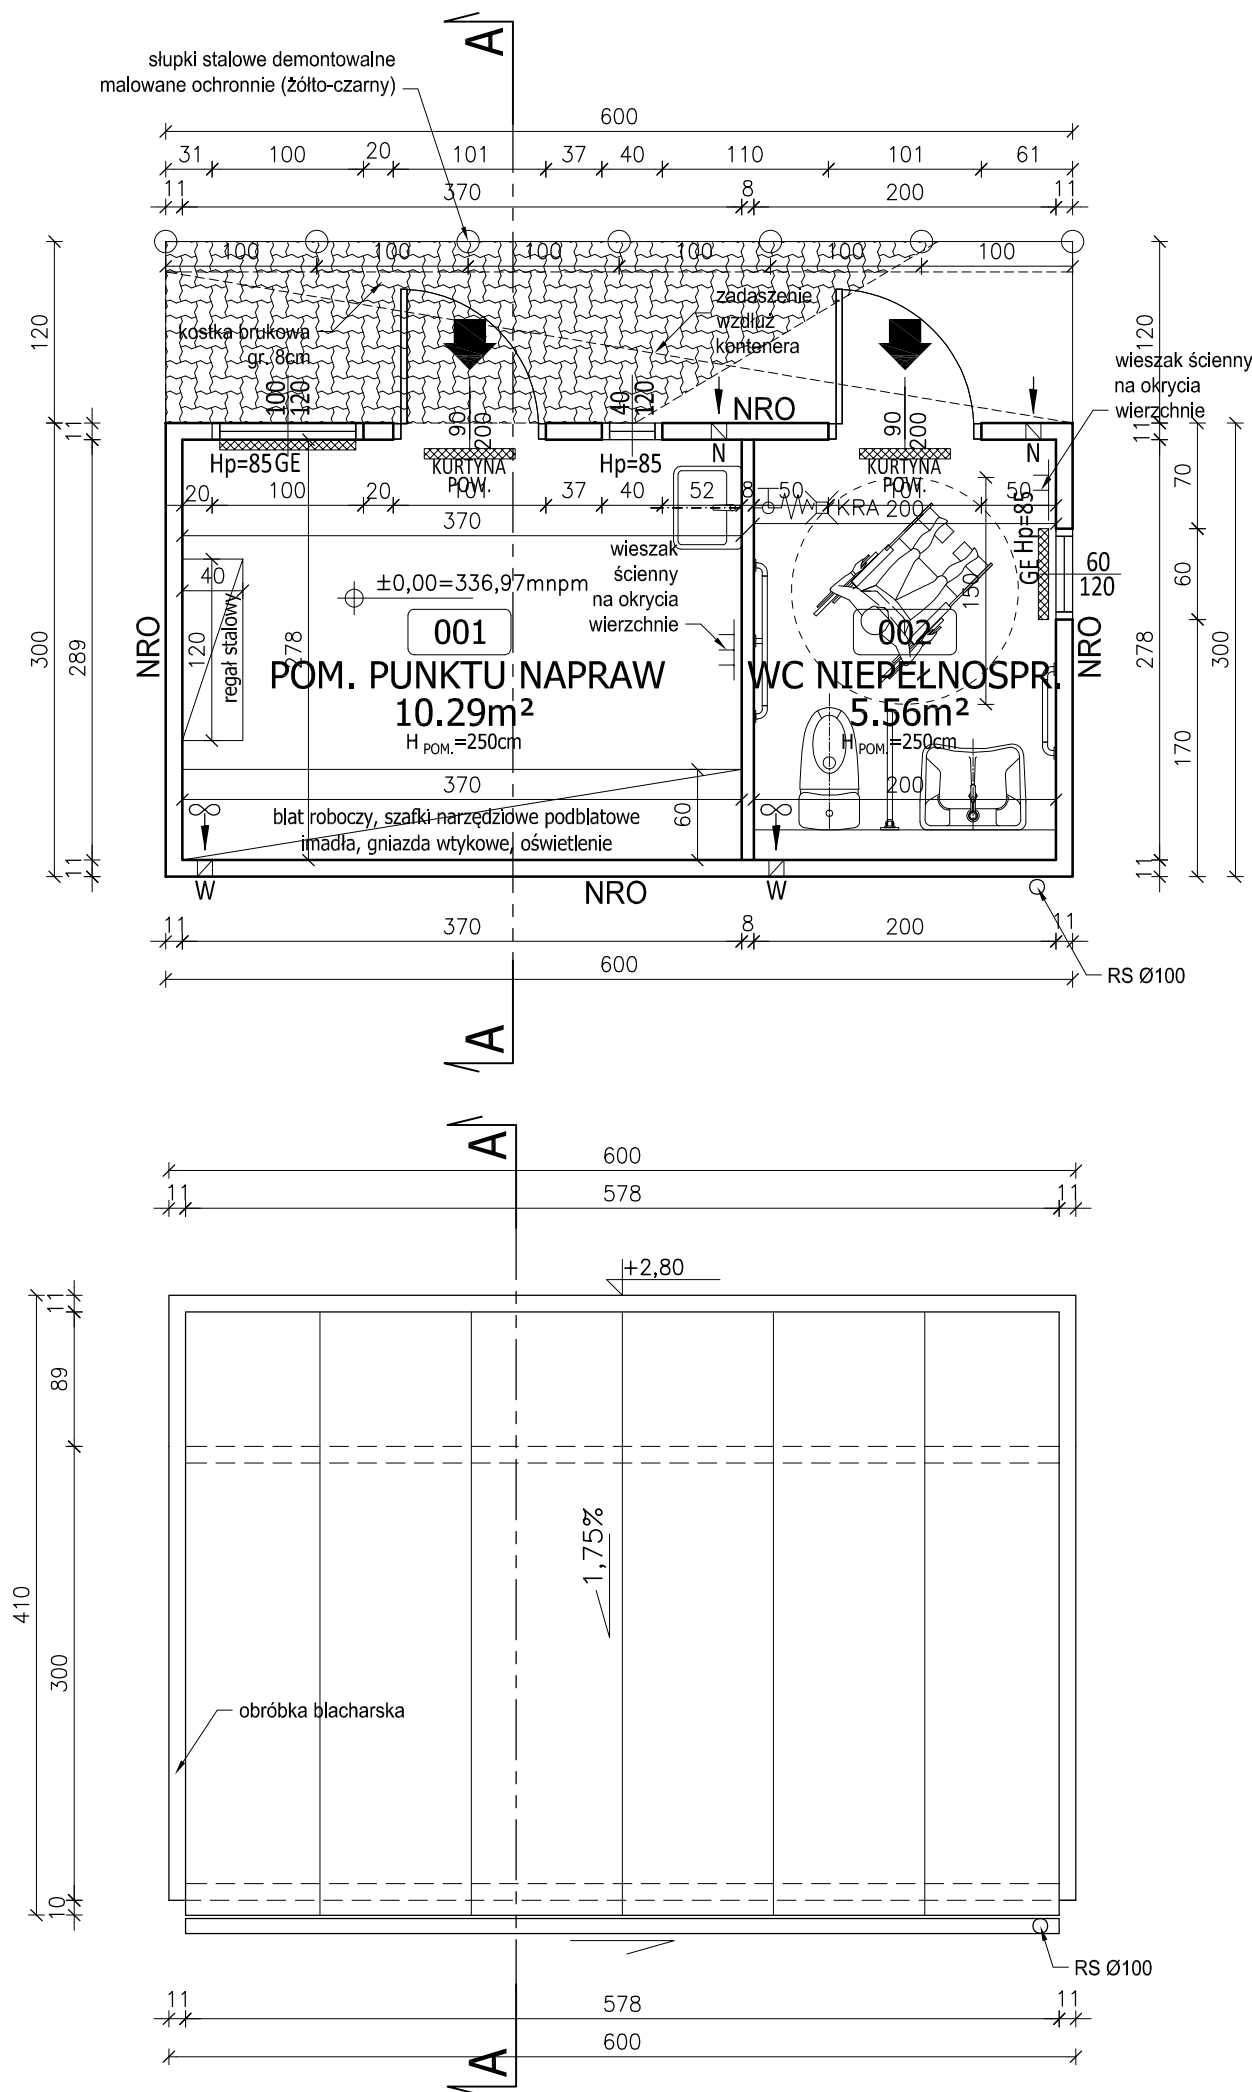

RZUT PARTERU

**LEGENDA:**

- ↓ wejście do kontenera
- KRA kratka ściekowa
- ☎ kurek czerpalny ze złączką do węża
- ↗ kratka wentylacyjna nawiewna w drzwiach o pow. min.200cm2
- W ← wentylacja grawitacyjna
- W ← GE wentylacja grawitacyjna wspomagana mechanicznie
- GE grzejnik konwektorowy, bryzgoszczelny

| Parter - ZESTAWIENIE POWIERZCHNI POMIESZCZEŃ PARTERU |                             |                |                |
|------------------------------------------------------|-----------------------------|----------------|----------------|
| Nr                                                   | nazwa                       | posadzka       | powierzchnia   |
| 001                                                  | POMIESZCZENIE PUNKTU NAPRAW | Wykładzina PCV | 10,29m2        |
| 002                                                  | W.C. / NIEPEŁNOSPRAWNI      | Wykładzina PCV | 5,56m2         |
|                                                      |                             | <b>RAZEM</b>   | <b>15,85m2</b> |

- UWAGI:**
- Powierzchnie liczone wg PN-ISO 9836: Właściwości użytkowe w budownictwie.
  - Budynek ZL III w klasie E odporności ppoż. Wszystkie przegrody budowlane powinny posiadać klasę ppoż. wg WT. NRO.
  - Wszystkie materiały użyte w budowie oraz wykończeniu winny posiadać atesty i niezbędne certyfikaty dopuszczające.
  - Prawa autorskie zastrzeżone.
  - Wszystkie wymiary sprawdzić na budowie.

±0,00=336,97 m npm

**INTEGRA PROJEKT** arch. Tomasz Brzozowski  
43-374 Buczkowice ul. Woźna 90 www.integraprojekt.com

**Firma Inżynierska ZG-TENSOR**  
mgr inż. Zbigniew Gębczyński, 43-512 Janowice, ul. Janowicka 96  
tel. 0 600 99 55 14, www.zg-tensor.pl, e-mail: zg-tensor@wp.pl

faza: P. BUDOWLANY

branża: ARCHITEKTURA

data: 30.06.2026

nr rys.: AB-06

skala: 1:50

obiekt:  
BUDOWA KONTENEROWEGO BUDYNKU BIUROWO-SOCJALNEGO WAGI SAMOCHODOWEJ, EKRANU TYPU TELEBIM, SZLABANU WYMIANA KONTENEROWEGO BUD. BIUR-SOCJAL. NA NOWY KONTENER. BUD. WC DLA NIEPEŁNOSPRAW. I POM. PKT. NAPRAW

adres inwestycji: Bielsko-Biała, ul. Straconki 1  
dz. nr 142/39 (246101\_1.0032.142/39), obręb Lipnik  
inwestor: ZGO S.A. w Bielsku-Bielsku, ul. Krakowska 315d

tytuł rysunku:  
KONTENEROWY BUDYNEK WC DLA NIEPEŁNOSPRAWNYCH I POMIESZCZENIE PUNKTU NAPRAW: RZUTY

projektant:  
mgr inż. arch. Tomasz Brzozowski  
  
nr ewid. upr.: MPOIA/006/2003  
nr ewid. ŚOIA: SL-1645  
specjalność architektoniczna

sprawdzający:  
mgr inż. arch. Bartłomiej KOSMAN  
  
Upr. nr 43/08/SŁOKK/II  
nr ewid. ŚOIA: SL-1356  
specjalność architektoniczna

opracował:  
mgr inż. arch. Dariusz Krawczyk