

USŁUGI GEODEZYJNE
Grzegorz Cybulski
07-100 Węgrów, ul. M. Konopnickiej 16
Tel. 604 223 211, NIP 826- 109- 87- 23

MAPA DO CELÓW PROJEKTOWYCH
Skala 1:500


Świadomy odpowiedzialności karnej za złożenie fałszywego oświadczenia
Oświadczam, iż niniejsza praca geodezyjna została zgłoszona pod
numerem G.6640.2605.2025 do Starosty Węrowskiego oraz uzyskała
pozytywny protokół weryfikacji wydany przez Starostę Węrowskiego
nr G.6640.2605.2025.1 w dniu 11.09.2025.

Geodeta Uprawniony
Grzegorz Cybulski
Upr. Nr 17719

Woj. Mazowieckie
Pow. węrowski
Jedn. ewid. 143303_2 Korytnica
Obręb 0015 Korytnica
Dz. nr 728
Ukł. współrz. 2000 strefa 7
Ukł. wys. PL-EVRF2007-NH
ID pracy G.6640.2605.2025

Opracował dnia 30.08.2025r

Geodeta Uprawniony
Grzegorz Cybulski
Upr. Nr 17719

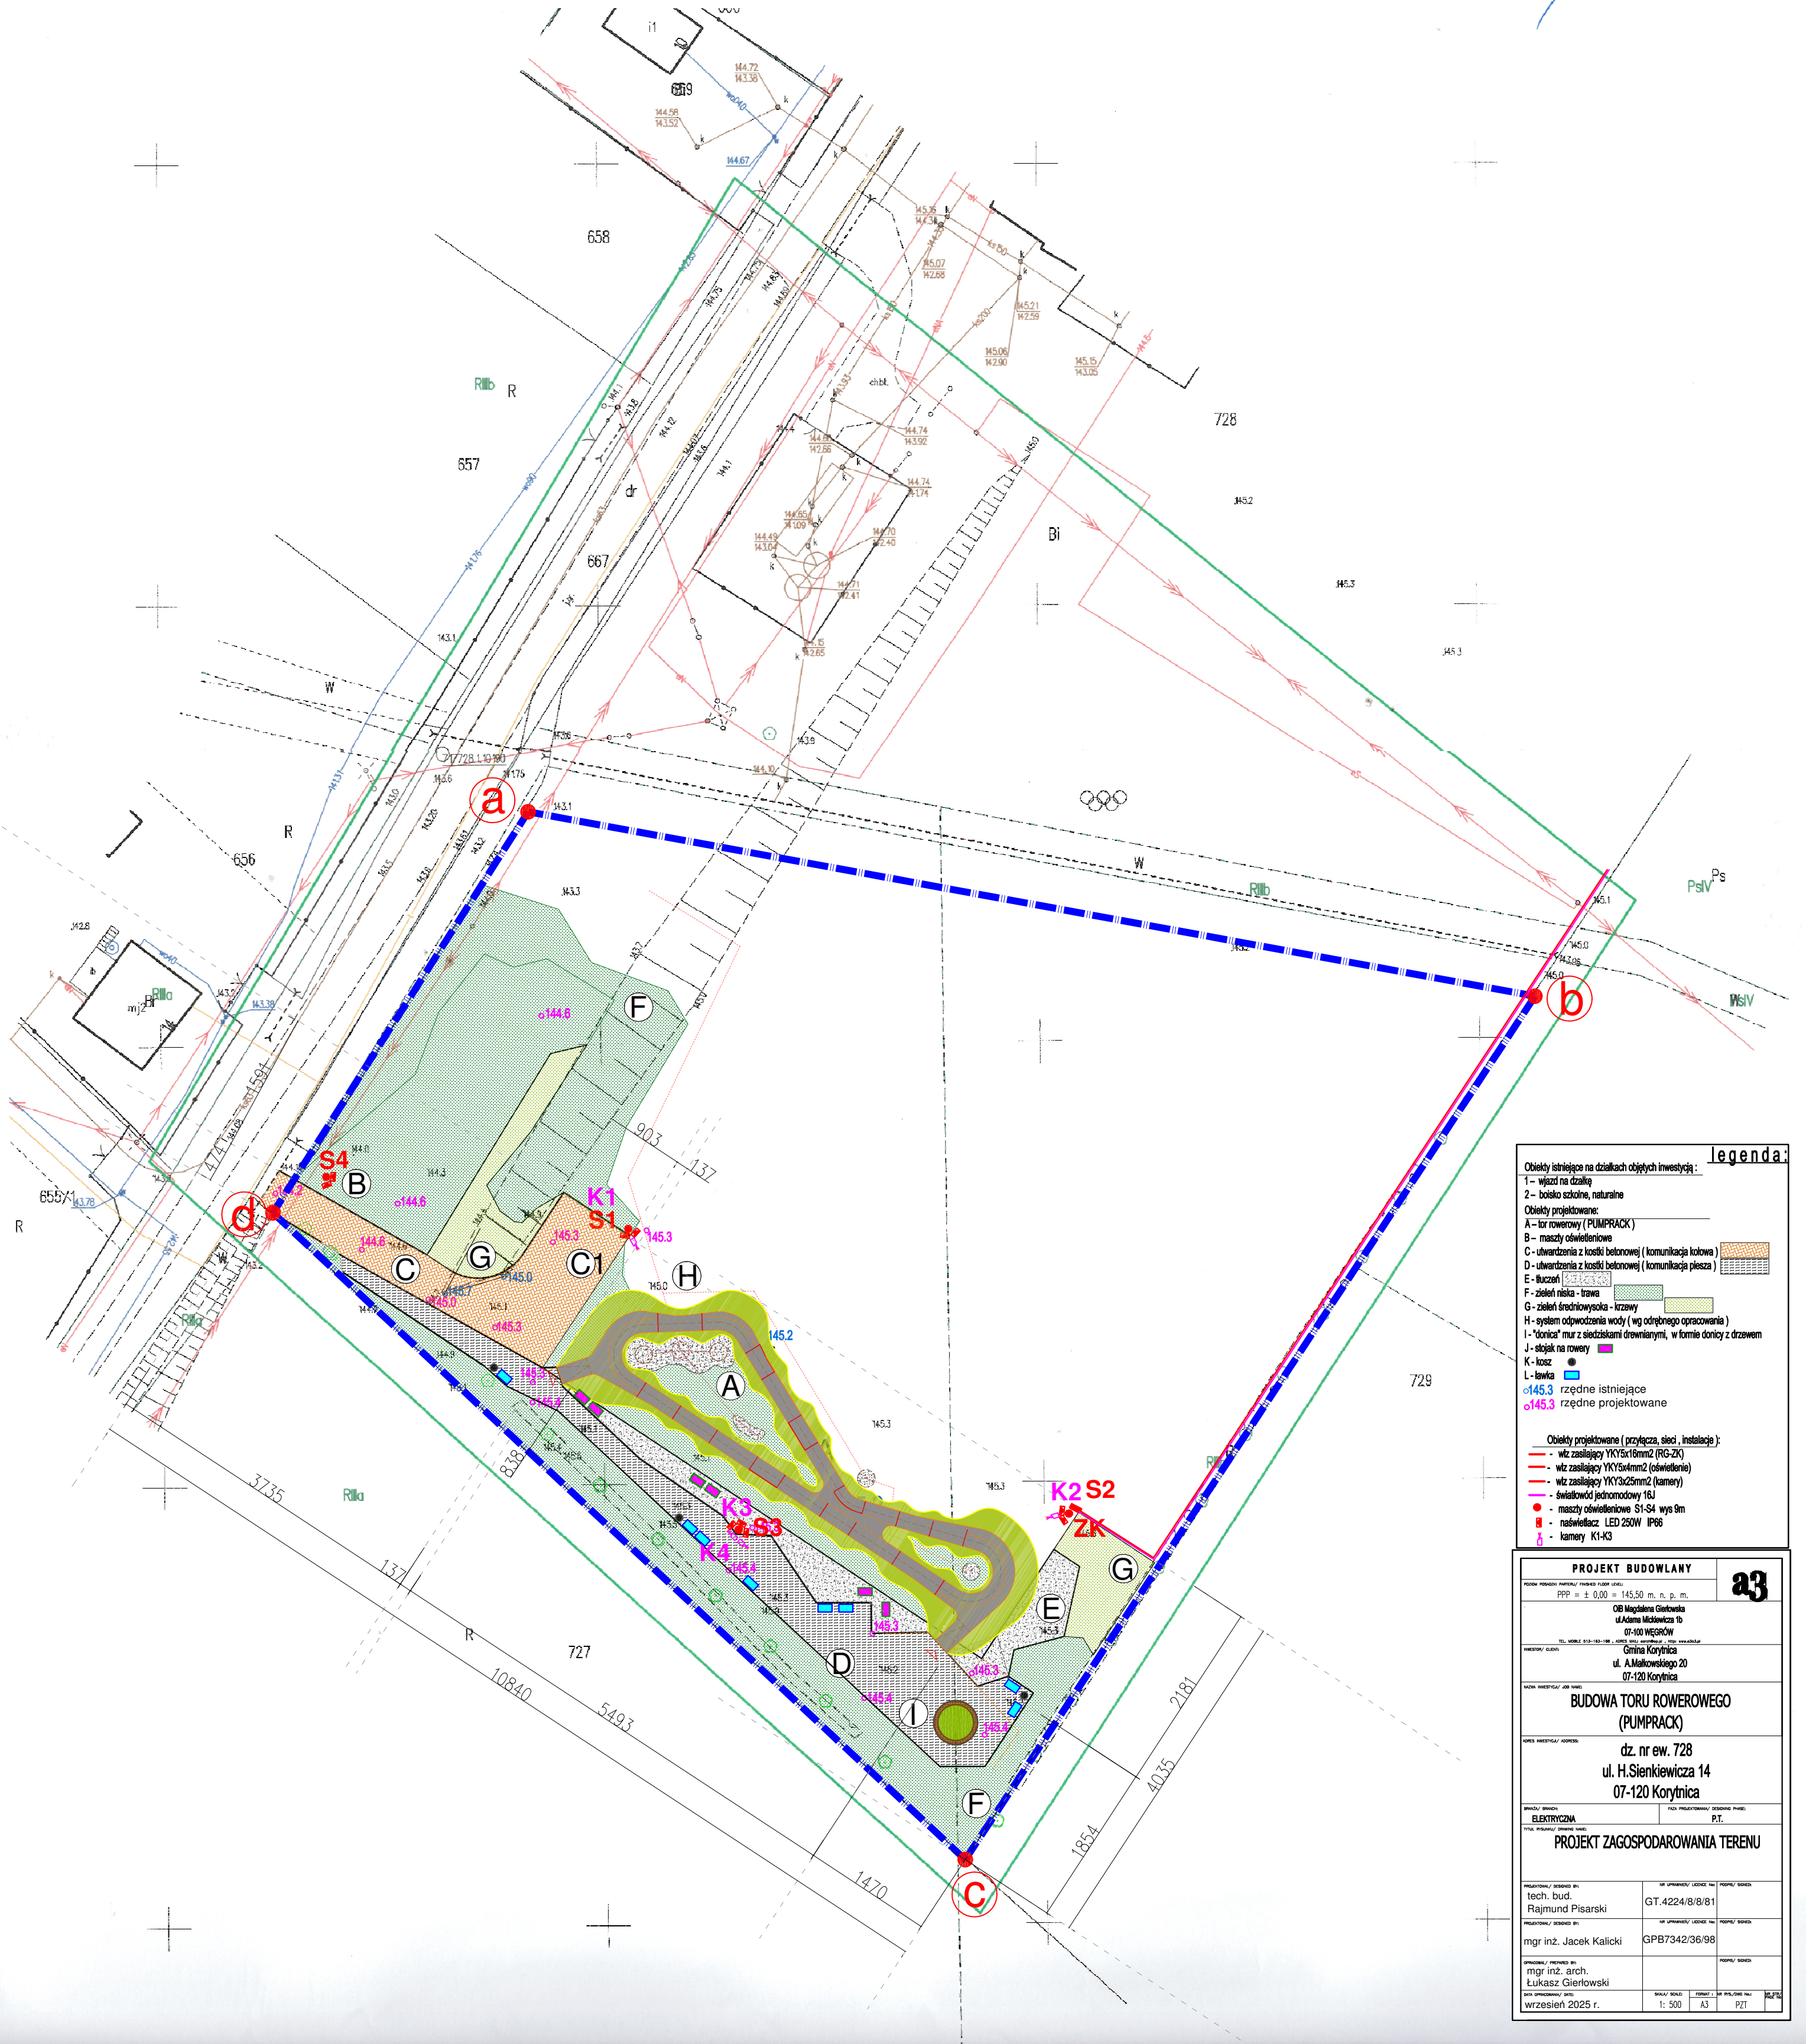

legenda:	
Obiekty istniejące na działkach objętych inwestycją:	
1 - wjazd na działkę	
2 - bokołko szkolne, naturalne	
Obiekty projektowane:	
A - tor rowerowy (PUMPRACK)	
B - maszty oświetleniowe	
C - utwardzenia z kostki betonowej (komunikacja kołowa)	
D - utwardzenia z kostki betonowej (komunikacja piesza)	
E - fluczeń	
F - zieleni niska - trawa	
G - zieleni średniowysoka - krzewy	
H - system odprowadzenia wody (wg odrębnego opracowania)	
I - "doniczka" mur z siedziskami drewnianymi, w formie donicy z drzewem	
J - stojak na rowery	
K - koszt	
L - lewka	
145.3 - rzędne istniejące	
145.3 - rzędne projektowane	
Obiekty projektowane (przyłącza, sieci, instalacje):	
- wóz zasiliący YKY5x16mm2 (RG-ZK)	
- wóz zasiliący YKY5x4mm2 (oświetlenie)	
- wóz zasiliący YKY3x25mm2 (kamery)	
- światłowod jednomodowy 16J	
- maszty oświetleniowe S1-S4 wys 9m	
- nasświetlacz LED 250W IP66	
- kamery K1-K3	

PROJEKT BUDOWLANY		a3
WZROST PROJEKTOWY: 145,50 m. n. p. m.		
OB. Magdaleny Gierłowska ul. Adama Mickiewicza 1b 07-100 WĘGROŹ		
TEL. 604 223 211 - 100, 4223 211 - 100, 4223 211 - 100, 4223 211 - 100		
Gmina Korytnica ul. A. Mickiewicza 20 07-120 Korytnica		
BUDOWA TORU ROWEROWEGO (PUMPRACK)		
dz. nr ew. 728 ul. H. Sienkiewicza 14 07-120 Korytnica		
BRANŻA: ELEKTRYCZNA		P.T.
PROJEKT ZAGOSPODAROWANIA TERENU		
INWESTOR / ZAMÓWNIŁ: tech. bud. Rajmund Pisarski	OPRACOWAŁ / LECYTAŁ: mgr inż. Jacek Kalicki	DATA OPRACOWANIA: wrzesień 2025 r.
OPRACOWAŁ / LECYTAŁ: mgr inż. arch. Łukasz Gierłowski	DATA OPRACOWANIA: wrzesień 2025 r.	SKALA: 1: 500
OPRACOWAŁ / LECYTAŁ: mgr inż. Jacek Kalicki	DATA OPRACOWANIA: wrzesień 2025 r.	SKALA: 1: 500
OPRACOWAŁ / LECYTAŁ: mgr inż. arch. Łukasz Gierłowski	DATA OPRACOWANIA: wrzesień 2025 r.	SKALA: 1: 500