


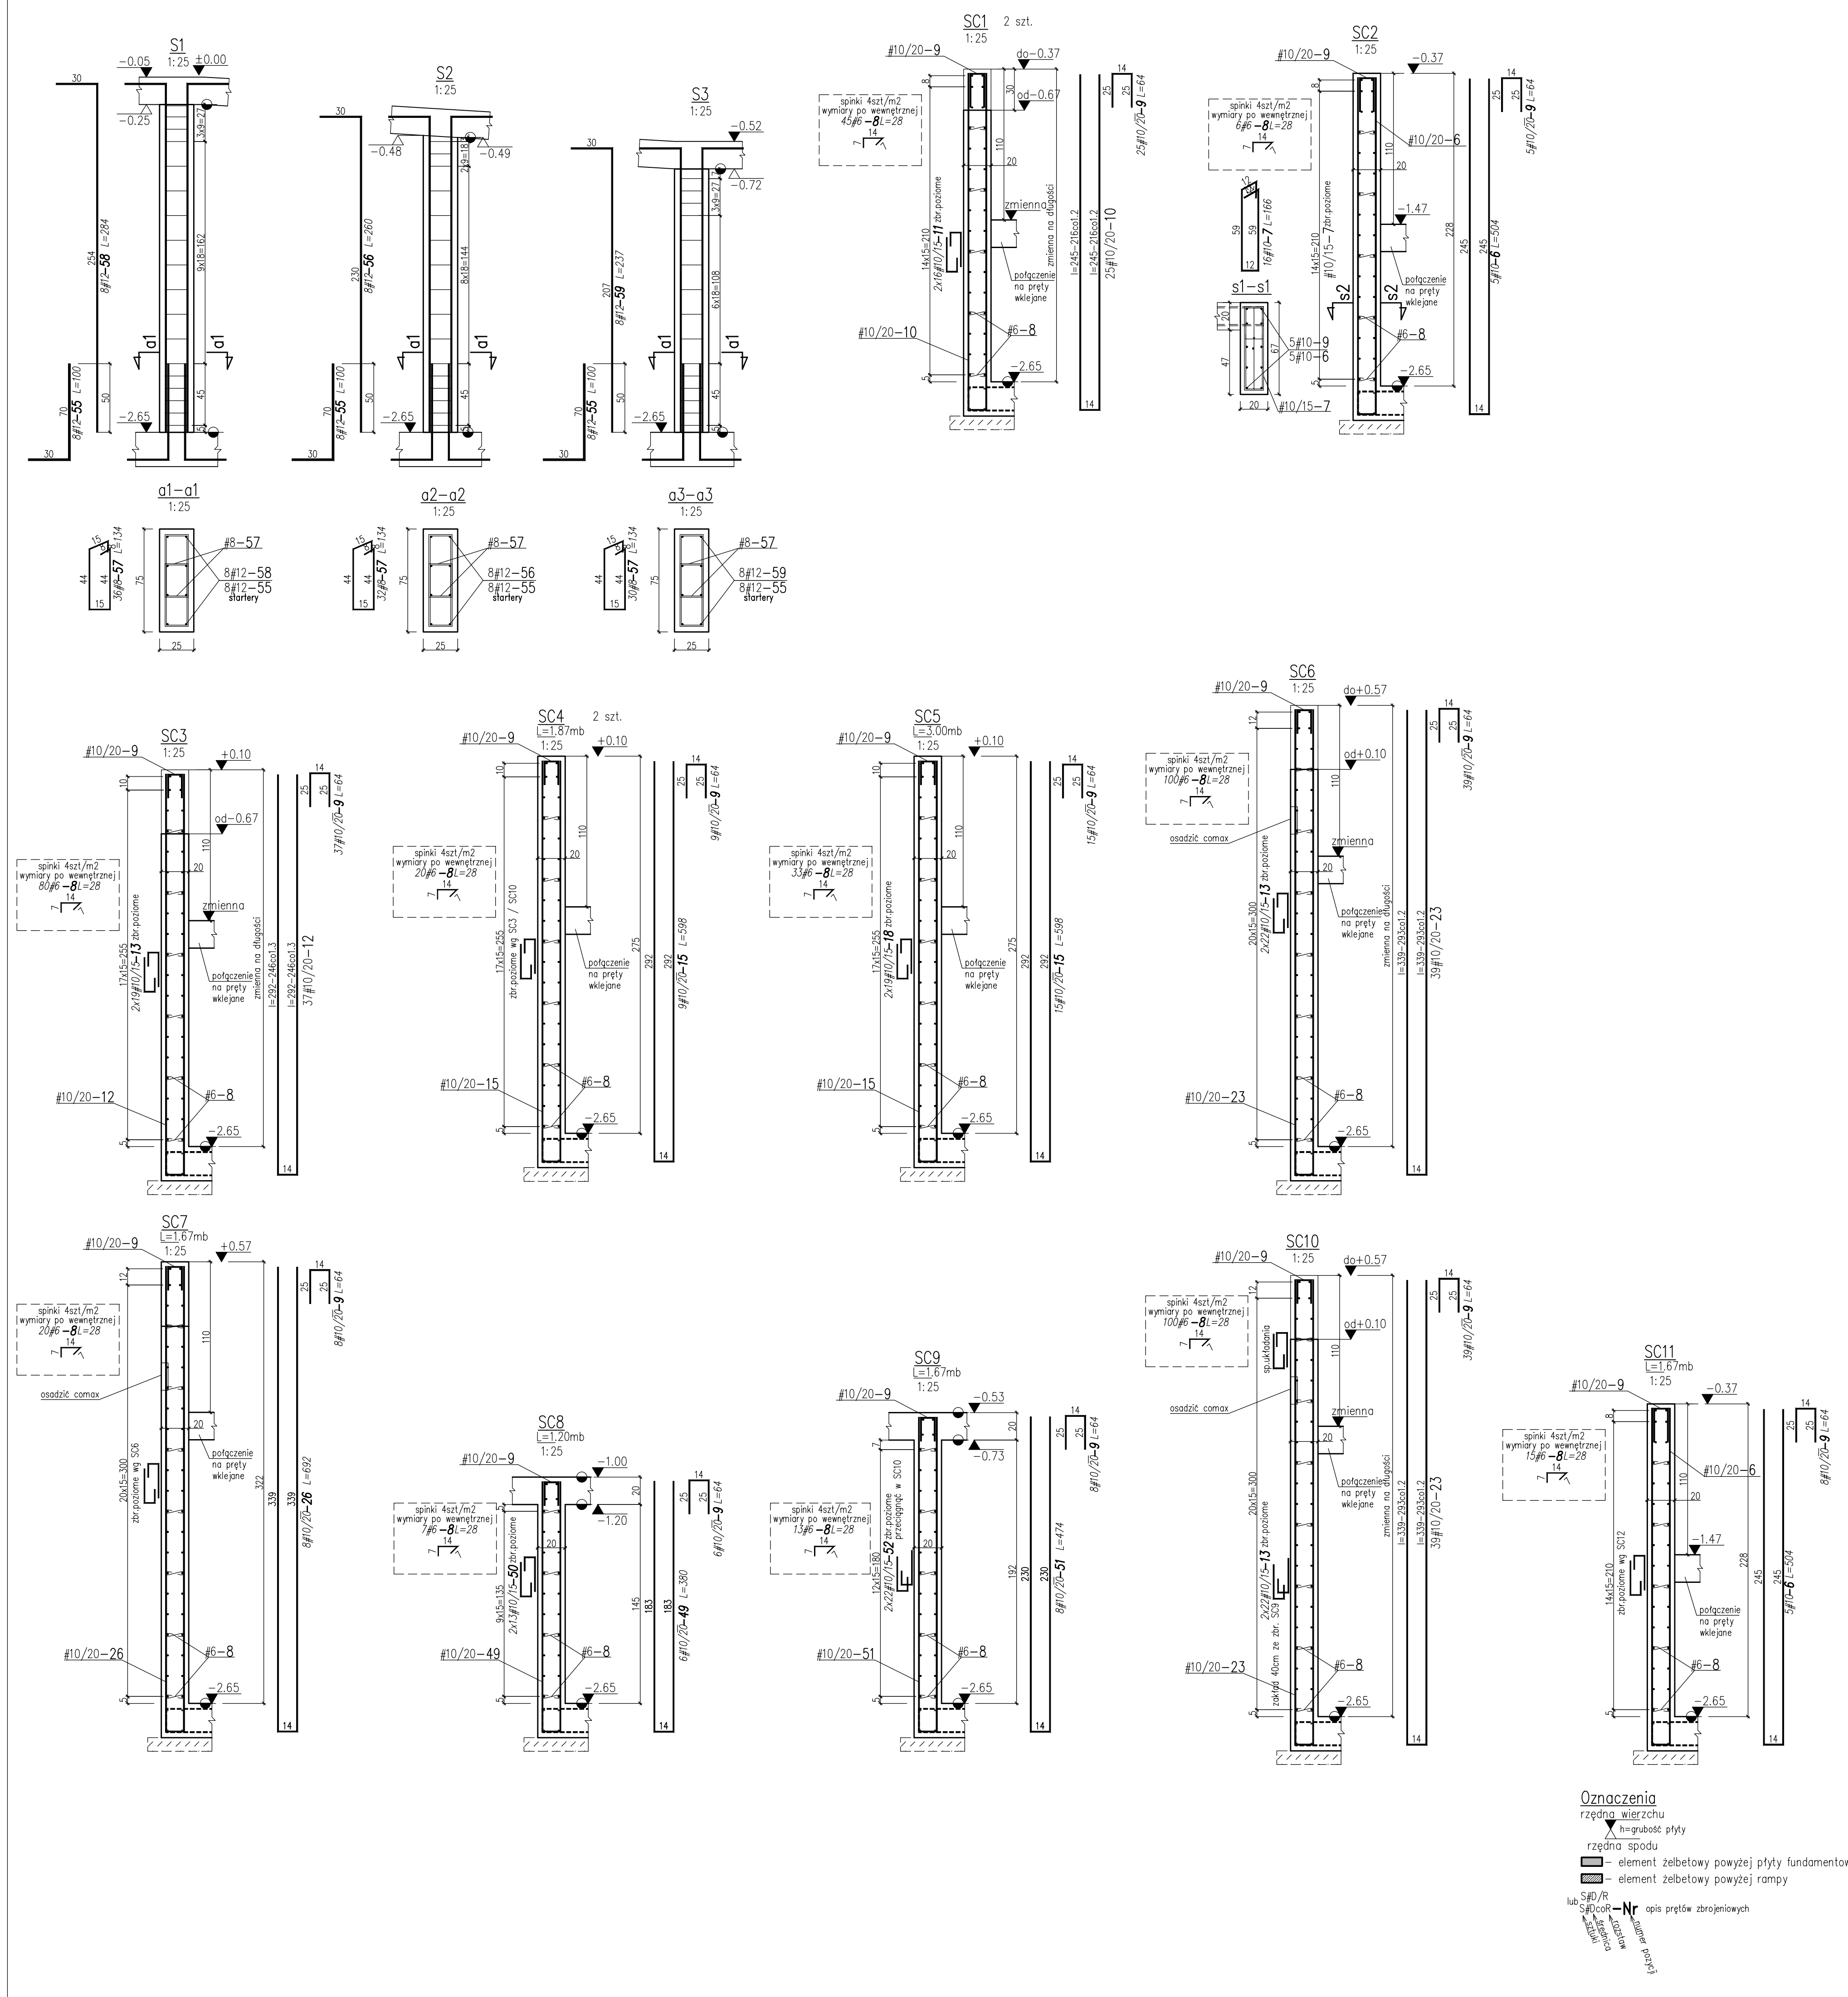

WYKAZ STALI ZBROJENIOWEJ/REBAR LIST

nr/no:	kształt/shape	szt/pcs	stal/steel	Ø	dt/length	kg/m	masa całkowita/total weight	UWAGI/NOTES
6		10	B500B	504	0.617	31.1		
7		16	B500B	166	0.617	16.4		
8		524	B500B	28	0.222	32.6		
9		248	B500B	64	0.617	97.9		
10		52	B500B	474	0.617	152		
11		64	B500B	559	0.617	220.6		
12		37	B500B	552	0.617	125.9		
13		126	B500B	1008	0.617	783.1		
15		33	B500B	598	0.617	121.7		
18		38	B500B	346	0.617	81.1		
23		78	B500B	646	0.617	310.7		Zestawy po 39 szt.
26		23	B500B	692	0.617	98.1		
49		6	B500B	380	0.617	14.1		
50		26	B500B	206	0.617	3.3		
51		8	B500B	474	0.617	23.4		
52		44	B500B	276	0.617	74.9		
53		32	B500B	523	0.617	103.2		
54		14	B500B	337	0.617	29.1		
55		24	B500B	100	0.888	21.3		
56		8	B500B	260	0.888	18.5		
57		98	B500B	134	0.395	51.8		
58		8	B500B	284	0.888	20.2		
59		8	B500B	237	0.888	16.8		

PODSUMOWANIE / SUMMARY

STAL/STEEL/Ø	masa/weight [kg]	długość/length [mb]
Ø12	76.8	86.5
Ø8	51.8	131.3
Ø6	32.6	146.7
Ø10	2315.9	3756.4
razem/total	2477.1	4120.9

ZASADY INTERPRETACJI DŁUGOŚCI POSZCZEGÓLNYCH SEGMENTÓW PRĘTÓW ZBROJENIOWYCH
RULES OF INTERPRETATION LENGTH OF REBAR BENDING DIMENSIONS

a) b) c)

wymiary strzemion po "zewnątrznej" stronie
stirrups bending dimensions are external

STOSOWAĆ NORMOWE PROMIENIE GIECIA PRĘTÓW/USE NORMAL BENDING REBARS RADIUS

Oznaczenia

lub S#0/R
S#0/R - Nr opis prętów zbrojeniowych

Uwagi:

- Beton: C35/45.
- Klasa ekspozycji: XA1, XC2, XC3, XD3, XF1, XF3.
- Stal zbrojeniowa: B500SP
- Otulina: - 3cm.
- Wymiary strzemion podano po wewnętrznej stronie.
- Elementy wystające poza poziom terenu wykonaw z betonu architektonicznego.
- Krawędzie swobodne fazować 2cm.
- Izolacje przeciwwodne i przeciwwilgociowe pionowe i poziome wg projektu architektury.
- Wymiary podano w cm, rzędne w m.
- Odbiór otulin potwierdzić wpisem do dziennika budowy.
- Rozpatrywać z projektem architektonicznym jako nadzór. Wszelkie rozbieżności uzgodnić z projektantem konstrukcji.

Termomodernizacja budynku
Zespołu Szkół nr 4 przy ul. Szczeliwskiej 46
wraz z budową zadaszeń wejść

Zespół Szkół nr 4 im. Eugeniusza Kwiatkowskiego
ul. Szczeliwskiej 46, 02-353 Warszawa
dz. ew. 16/11 z obr. 20203

Miasto Stołeczne Warszawa - Dzielnica Ochota
ul. Grójcka 17a, 02-021 Warszawa

ambient

Projekt wykonawczy

Konstrukcja

PROJEKTOWAŁ
mgr inż. Tomasz Kowal

OPRACOWAŁ
mgr inż. Jacek Nawrocki

Tytuł rysunku
Rampa terenowa zbrojenie ścian

DATA
listopad 2025

SKALA
1:25