


FUNDAMENT F-2 G=335kg szt. 4
1 : 10

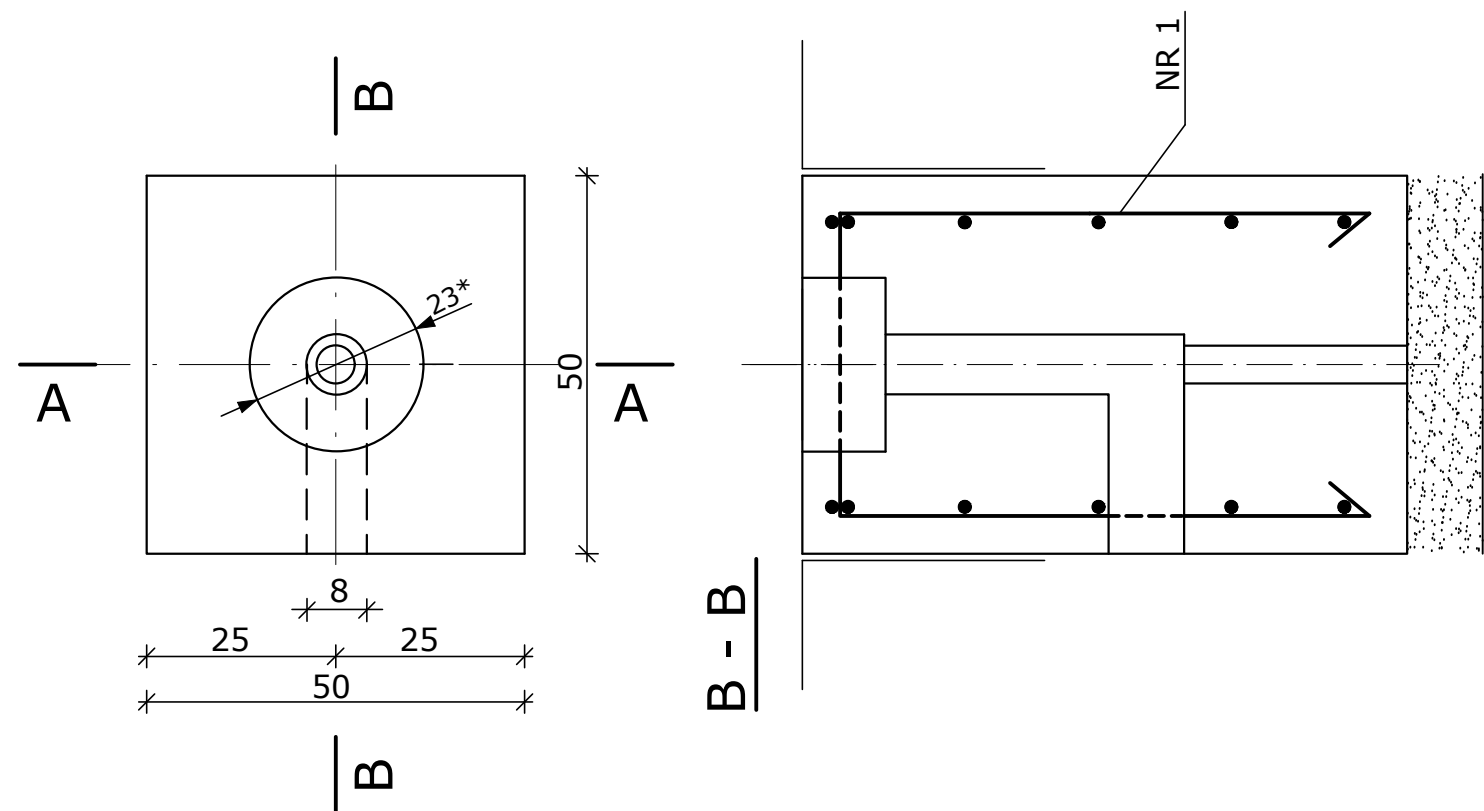

WYKAZ STALI ZBROJENIOWEJ

NR	Ø	Kształt pręta	Długość 1szt.(cm)	Ilość szt.	Długość łączna(m)
1	8		202	4	8,08
2	8		168	5	8,4
Długość łącznie					16,48
Ciężar stali na 1 fundament				kg	6,6

BETON C30/37 klasa ekspozycji XF4
STAL A-0

- UWAGI:
- Powierzchnie styku betonu z gruntem smarować abizolem 2xR.
 - Wierzch fundamentu zatrzeć na gładko.

* - wielkość otworu uściślić po dostarczeniu oprawy

BIURO STUDIÓW I PROJEKTÓW LOTNISKOWYCH POLCONSULT Sp. z o.o. 00-697 Warszawa, Al. Jerozolimskie 53					
Projekt przebudowy lądowiska dla śmigłowców sanitarnych przy Szpitalu Specjalistycznym Duchą Świętego w Sandomierzu Projekt budowlany - Tom II - PAB					
Przedmiot rysunku Fundament F-2 dla oprawy zagłębionej					
Branża	Lotniskowa	Nr uprawnień	Data	Podpis	Nr um. PL-1143A/2025
Projektował	mgr inż. Ryszard Zaremba	KBU-1-2126-2/69	12.25 r.		Skala 1:10
Opracował	mgr inż. Krystian Łukasik		12.25 r.		
					Nr rysunku: 6
					Nr archiw.