

Oświadczam, że niniejszy dokument został opracowany w wyniku prac geodezyjnych i kartograficznych, których rezultaty zawiera operat techniczny pozytywnie zweryfikowany. Jednocześnie informuję, że jestem świadomy odpowiedzialności karnej za złożenie fałszywego oświadczenia.


Identyfikator zgłoszenia	GK-I.6640.1.788.2025
Organ służby geodezyjnej, który otrzymał zgłoszenie	Starosta Brzeski
Wykonawca prac geodezyjnych	Biuro Usług Inżynierskich „SP-GEO” Paulina Pawlak ul. Mickiewicza 7 37-220 Kańczuga
Nr oraz data sporządzenia dokumentu zawierającego wynik pozytywnej weryfikacji	GK-I.6640.1.788.2025 Z dnia 24.06.2025r.
Imię i nazwisko oraz nr uprawnień zawodowych kierownika prac	Janusz Hnat Nr uprawnień 5134

BIURO USŁUG INŻYNIERSKICH
„SP-GEO” Paulina Pawlak
37-220 Kańczuga, ul. Mickiewicza 7
NIP 794-173-60-79

GEODETA
Janusz Hnat
uprawnienia geodezyjne nr 5134
zob. 1, 2

24.06.2025r.

MAPA DO CELÓW PROJEKTOWYCH			
Oznaczenie kancelaryjne zgłoszenia pracy geodezyjnej	GK-I.6640.1.788.2025	Oznaczenie granic obszaru, który był przedmiotem aktualizacji	-----
Miejscowość	Sterkowiec	Służebności gruntowe mające wpływ na zagospodarowanie gruntów zlokalizowanych w granicach projektowanej inwestycji	nie badano
Jednostka ewidencyjna	identyfikator	120202_7	Kontur użytku gruntowego który nie jest ujawniany w bazie danych ewidencyjnych i budowlanych
	nazwa	Brzesko-obszar wiejski	
Obręb ewidencyjny	identyfikator	120202_5.0007	BIURO USŁUG INŻYNIERSKICH „SP-GEO” Paulina Pawlak 37-220 Kańczuga, ul. Mickiewicza 7 NIP 794-173-60-79
	nazwa	Sterkowiec	
Skala mapy	1:1000	GEODETA Janusz Hnat uprawnienia geodezyjne nr 5134 zob. 1, 2	
Nazwa układu współrzędnych	prostok. płaskich	układ 2000-strefa 7	24.06.2025r. (data, imię i nazwisko, nr uprawnień kierownika prac geodezyjnych)
	wysokich	PL_EVRF2007-NH	
Arkusze mapy: 7.124.18.21.1, 7.124.18.21.2, 7.124.18.21.3, 7.124.18.21.4, 7.124.18.22.1			

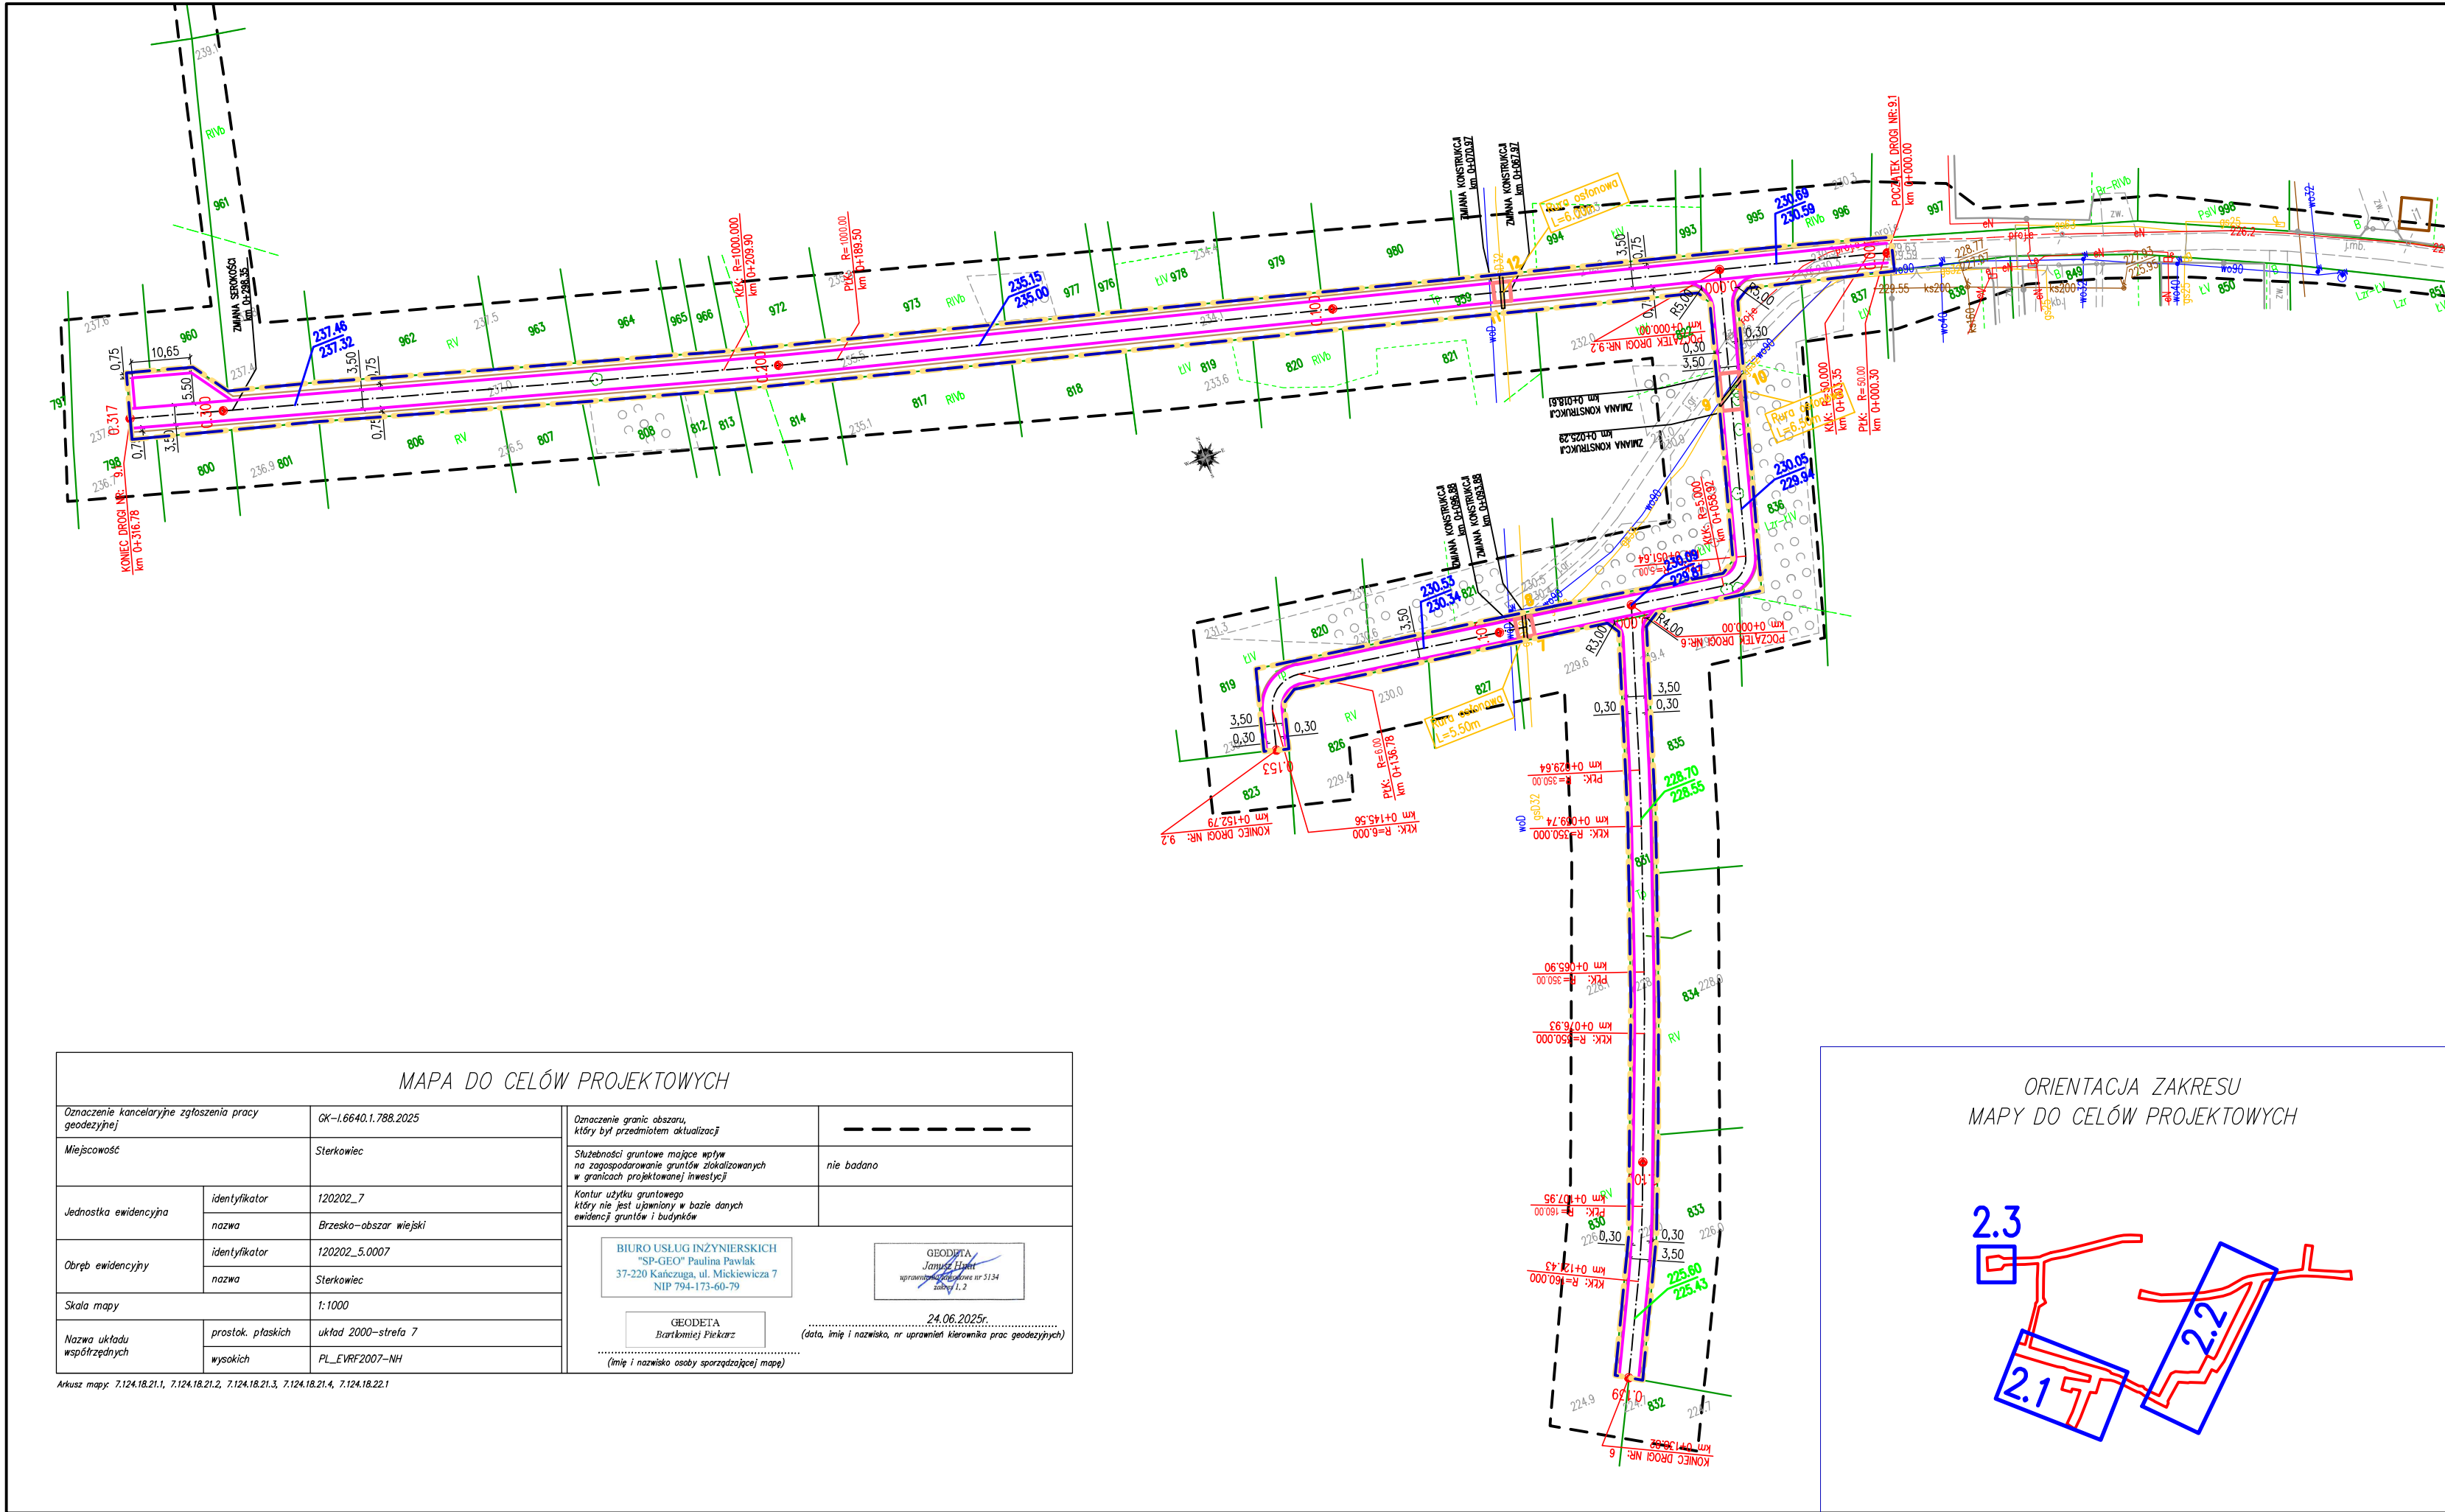

LEGENDA:

1716

- numer działki ewidencyjnej

- granica działki ewidencyjnej

Branża drogowa:

- oś projektowanej drogi

- projektowana jezdnia z kruszywa kat. II

- projektowana jezdnia z kruszywa kat. I na skrzyżowaniu z siecią gazową

- pobocze gruntowe

- zakres inwestycji według decyzji ULICP

- zakres inwestycji/zakres oddziaływania

236.10
236.00

- rzędna projektowanej nawierzchni

- rzędna istniejącego terenu

Branża sanitarna

- projektowane rury ochronne

NAZWA I ADRES OBIEKTU BUDOWLANEGO:

Budowa dróg wewnętrznych:
nr 4 o długości 21.00m na dz. ewid. 738
nr 6 o długości 138.82m na dz. ewid. 831, 959
nr 9.1 o długości 316.78m na dz. ewid. 959
nr 9.2 o długości 152.79m na dz. ewid. 959
nr 13 o długości 617.84m na dz. ewid. 1069
w ramach zadania:
„Scalenia gruntów w obrębie Sterkowiec, Gmina Brzesko, Powiat Brzeski”.

NAZWA INWESTORA:

Powiat Brzeski
ul. Głowackiego 51
32-800 Brzesko

WYKONAWCA DOKUMENTACJI PROJEKTOWEJ:

SP-GEO

Biuro Usług Inżynierskich
„SP-GEO”
Paulina Pawlak
ul. Rynek 20, 37-220 Kańczuga

ETAP

PROJEKT BUDOWLANY

TYTUŁ OPRACOWANIA

PROJEKT ZAGOSPODAROWANIA TERENU

LOKALIZACJA

STERKOWIEC

NAZWISKO I IMIĘ	SPECJALNOŚĆ	NR UPRAWNIEŃ	PODPIS
PROJEKTANT GŁÓWNY mgr inż. Przemysław Dumański	DROGI	PDK/0143/POOD/07	
PROJEKTANT mgr inż. Sławomir Pawlak	DROGI	PDK/0040/POOD/22	
SPRAWDZAJĄCY mgr inż. Agnieszka Dumańska	DROGI	PDK/0090/PWOD/10	
WYKONAŁ mgr inż. Sebastian Sobek	DROGI	-	

DATA
EDYCJA

07.2025r.
I

SKALA
1:1000

RYS. NR:
2.1