

MAPA DO CELÓW PROJEKTOWYCH

Oznaczenie kancelaryjne zgłoszenia pracy geodezyjnej		GK–I.6640.1.788.2025	Oznaczenie granic obszaru, który był przedmiotem aktualizacji	-----
Miejscowość		Sterkowiec	Służebności gruntowe mające wpływ na zagospodarowanie gruntów zlokalizowanych w granicach projektowanej inwestycji	nie badano
Jednostka ewidencyjna	identyfikator	120202_7	Kontur użytku gruntowego, który nie jest ujawniony w bazie danych ewidencji gruntów i budynków	
	nazwa	Brzesko–obszar wiejski		
Obręb ewidencyjny	identyfikator	120202_5.0007	BIURO USŁUG INŻYNIERSKICH "SP-GEO" Paulina Pawlak 37-220 Kańczuga, ul. Mickiewicza 7 NIP 794-173-60-79 GEODETA Bartłomiej Piekarczyk GEODETA Janusz Hnat uprawnienia zawodowe nr 5134 załącznik 1, 2 24.06.2025r. (data, imię i nazwisko, nr uprawnień kierownika prac geodezyjnych) (imię i nazwisko osoby sporządzającej mapę)	
	nazwa	Sterkowiec		
Skala mapy		1:1000		
Nazwa układu współrzędnych	prostok. płaskich	układ 2000–strefa 7		
	wysokich	PL_EVRF2007–NH		

Arkusz mapy: 7.124.18.21.1, 7.124.18.21.2, 7.124.18.21.3, 7.124.18.21.4, 7.124.18.22.1



Oświadczam, że niniejszy dokument został opracowany w wyniku prac geodezyjnych i kartograficznych, których rezultaty zawiera operat techniczny pozytywnie zweryfikowany. Jednocześnie informuję, że jestem świadomy odpowiedzialności karnej za złożenie fałszywego oświadczenia.

Identyfikator zgłoszenia	GK–I.6640.1.788.2025
Organ służby geodezyjnej, który otrzymał zgłoszenie	Starosta Brzeski
Wykonawca prac geodezyjnych	Biuro Usług Inżynierskich „SP–GEO” Paulina Pawlak ul. Mickiewicza 7 37–220 Kańczuga
Nr oraz data sporządzenia dokumentu zawierającego wynik pozytywnej weryfikacji	GK–I.6640.1.788.2025 Z dnia 24.06.2025r.
Imię i nazwisko oraz nr uprawnień zawodowych kierownika prac	Janusz Hnat Nr uprawnień 5134

BIURO USŁUG INŻYNIERSKICH
"SP-GEO" Paulina Pawlak
37-220 Kańczuga, ul. Mickiewicza 7
NIP 794-173-60-79

GEODETA
Janusz Hnat
uprawnienia zawodowe nr 5134
załącznik 1, 2

24.06.2025r.

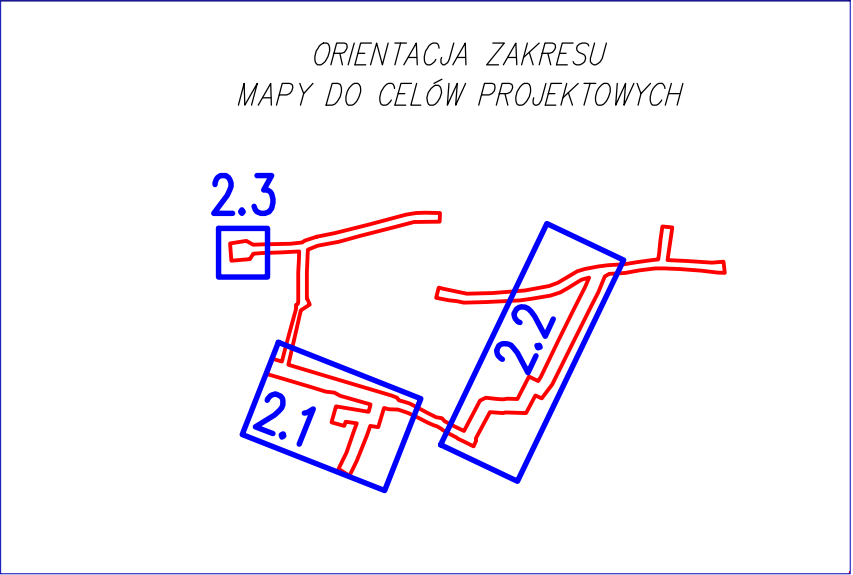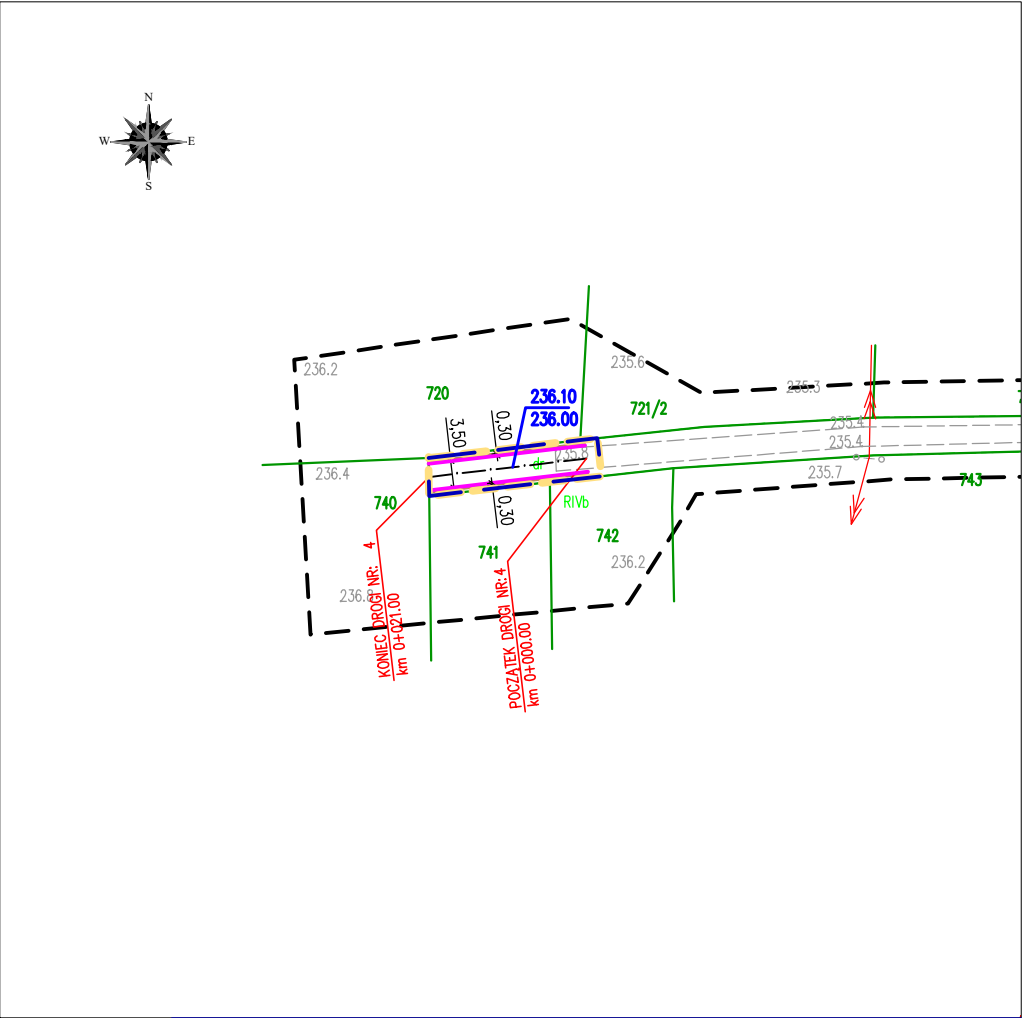

- LEGENDA:
- 1716 – numer działki ewidencyjnej
 - granica działki ewidencyjnej
- Branża drogowa:
- oś projektowanej drogi
 - projektowana jezdnia z kruszywa kat. II
 - projektowana jezdnia z kruszywa kat. I na skrzyżowaniu z siecią gazową
 - pobocze gruntowe
 - zakres inwestycji według decyzji ULICP
 - zakres inwestycji/zakres oddziaływania
- 236.10 – rzędna projektowanej nawierzchni
236.00 – rzędna istniejącego terenu

NAZWA I ADRES OBIEKTU BUDOWLANEGO:

Budowa dróg wewnętrznych:
nr 4 o długości 21.00m na dz. ewid. 738
nr 6 o długości 138.82m na dz. ewid. 831, 959
nr 9.1 o długości 316.78m na dz. ewid. 959
nr 9.2 o długości 152.79m na dz. ewid. 959
nr 13 o długości 617.84m na dz. ewid. 1069
w ramach zadania:
„Scalenia gruntów w obrębie Sterkowiec, Gmina Brzesko, Powiat Brzeski”.

NAZWA INWESTORA:

Powiat Brzeski
ul. Głowackiego 51
32-800 Brzesko

WYKONAWCA DOKUMENTACJI PROJEKTOWEJ:

SP-GEO

Biuro Usług Inżynierskich
"SP-GEO"
Paulina Pawlak
ul. Rynek 20, 37-220 Kańczuga

ETAP			
PROJEKT BUDOWLANY			
TYTUŁ OPRACOWANIA			
PROJEKT ZAGOSPODAROWANIA TERENU			
LOKALIZACJA			
STERKOWIEC			
NAZWISKO I IMIĘ	SPECJALNOŚĆ	NR UPRAWNIEŃ	PODPIS
PROJEKTANT GŁÓWNY mgr inż. Przemysław Dumański	DROGI	PDK/0143/POOD/07	
PROJEKTANT mgr inż. Sławomir Pawlak	DROGI	PDK/0040/POOD/22	
SPRAWDZAJĄCY mgr inż. Agnieszka Dumańska	DROGI	PDK/0090/PWOD/10	
WYKONAŁ mgr inż. Sebastian Sobek	DROGI	-	
	DATA	07.2025r.	SKALA 1:1000
	EDYCJA	I	
		RYS. NR:	2.3