


LEGENDA:

- 173/2 - granice ewidencyjne działek
- numer ewidencyjny działki
- istniejąca krawędź jezdni
- istniejące drzewa i krzewy
- istniejące skarpy
- istniejące rowy
- istniejące sieci wodociągowe
- istniejące sieci gazowe
- istniejące sieci kanalizacji sanitarnej
- istniejące sieci kanalizacji deszczowej
- istniejące sieci energetyczne
- istniejące sieci telekomunikacyjne
- projektowana trasa przebudowanej sieci telekomunikacyjnej (w rurze ochronnej)
- istniejąca sieć telekomunikacyjna do przebudowy
- zakres inwestycji/obszar oddziaływania
- granica pasa autostrady A4
- oś projektowanej drogi
- projektowana krawędź jezdni z kruszywa
- projektowane pobocze gruntowe

GENERALNA DYREKCJA
DRÓG KRAJOWYCH I AUTOSTRAD
ODDZIAŁ W KRAKOWIE
Sprawdzono i uzgodniono jak w piśmie
Nr 100.2-3.11340.14.18.20. mm. d
ze zmianami oznaczonymi kolorem
Kraków, dnia 18-11-2025

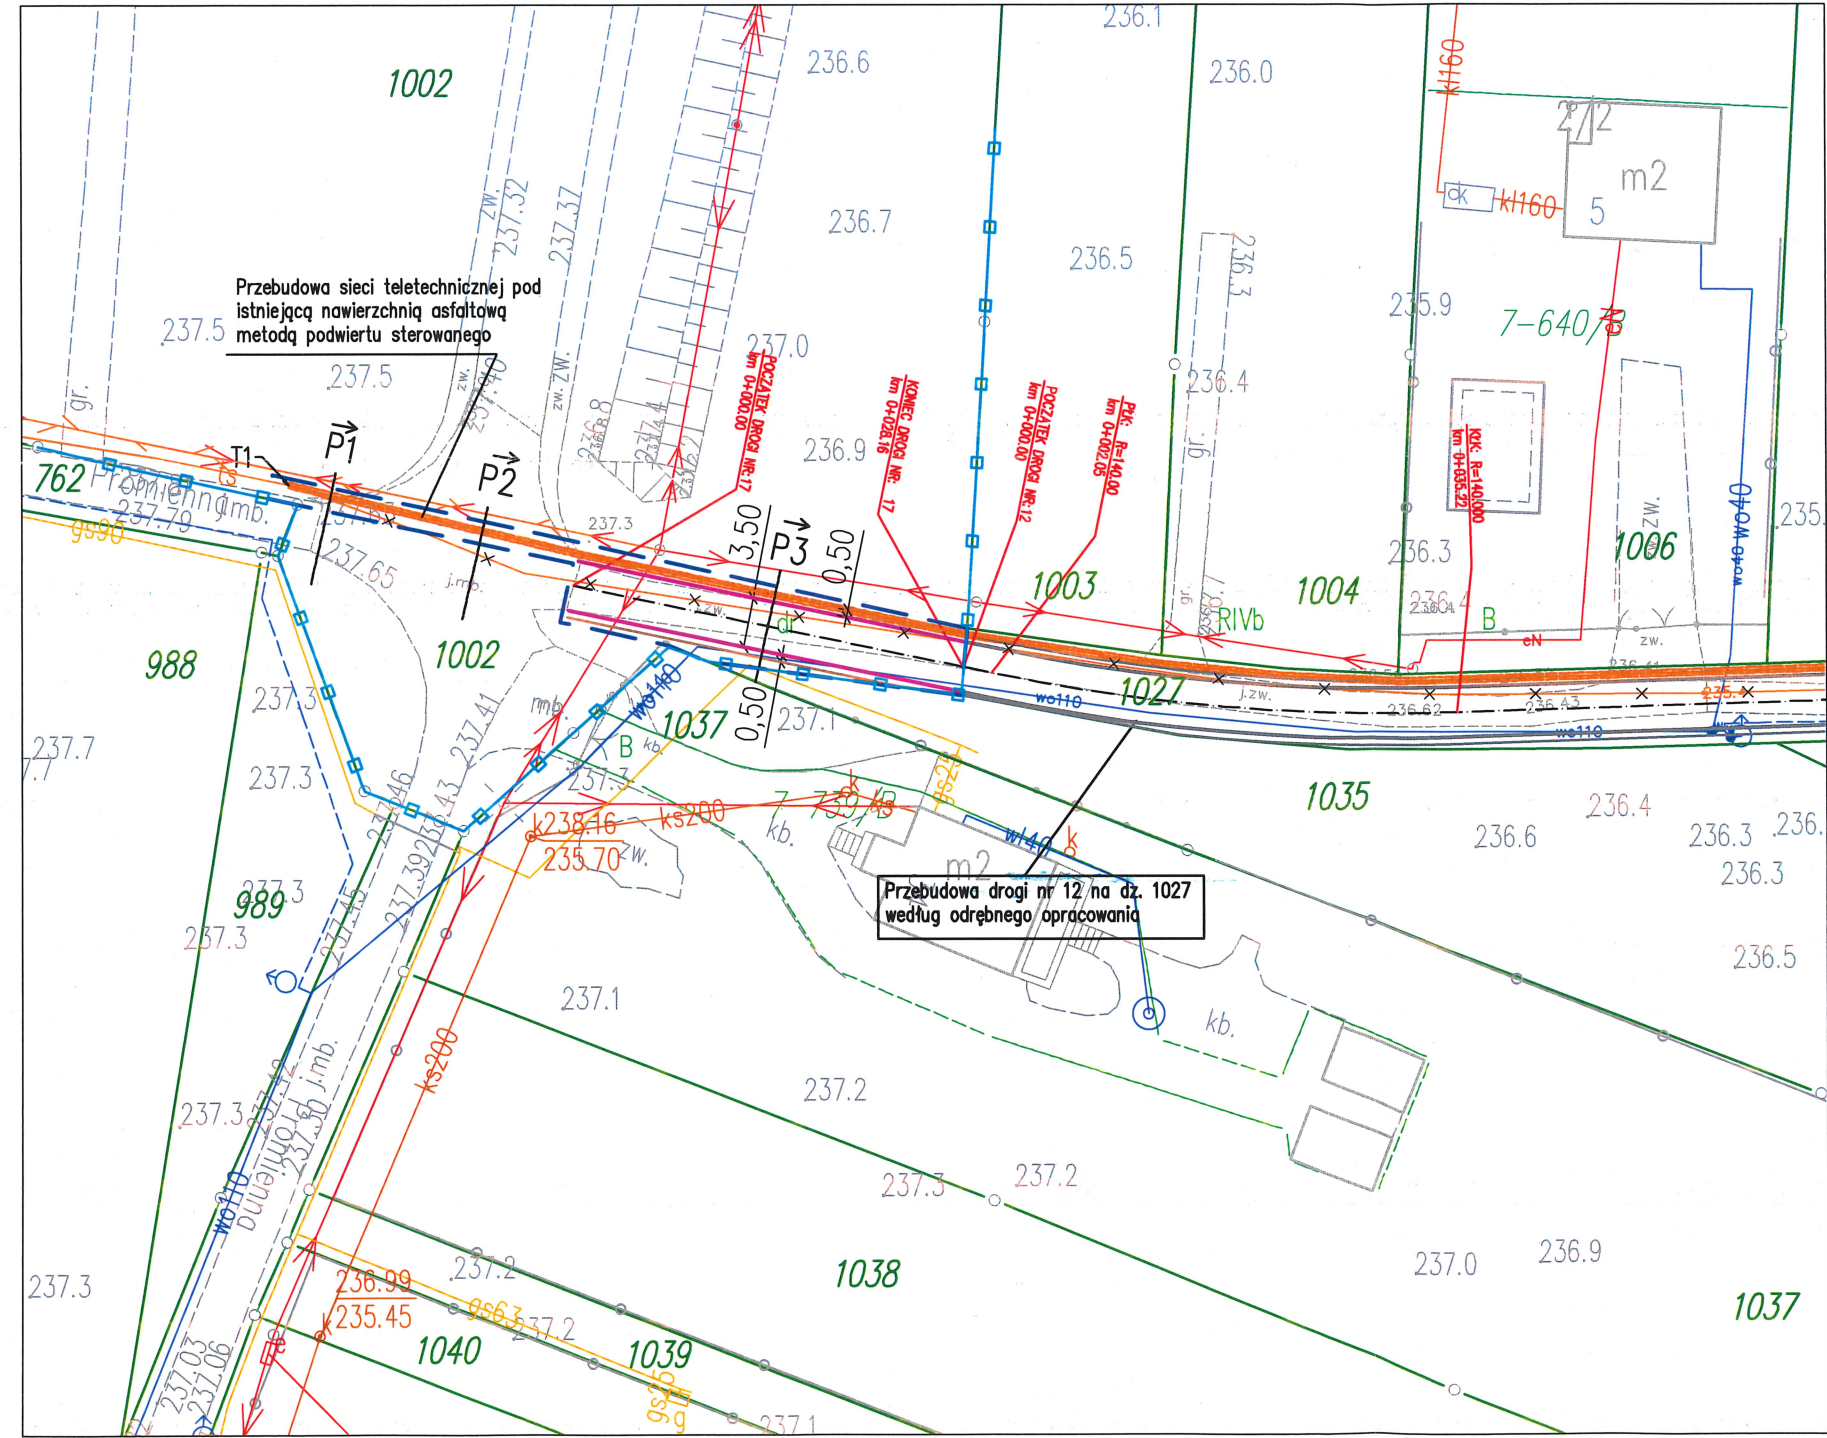

NAZWA I ADRES OBIEKTU BUDOWLANEGO:
Przebudowa autostrady A4 polegająca na przebudowie zjazdu nr 17 z dodatkowej jezdni autostrady A4 wraz z przebudową podziemnej sieci telekomunikacyjnej na działce nr 1002, przebudowie drogi nr 16 na działce nr 1160 łączącej drogi wewnętrzne oraz przebudowie sieci teletechnicznej na działce 1129 w ramach zadania: „Scalenia gruntów w obrębie Sterkowice, Gmina Brzesko, Powiat Brzeski”.

NAZWA INWESTORA:
Powiat Brzeski
ul. Głowackiego 51
32-800 Brzesko

WYKONAWCA DOKUMENTACJI PROJEKTOWEJ:
Biuro Usług Inżynierskich "SP-GEO"
Paulina Pawlak
ul. Rynek 20, 37-220 Kańczuga

ETAP: DOKUMENTACJA TECHNICZNA

BRANZA: DROGOWA

TYTUŁ RYSUNKU: PLAN SYTUACYJNY

LOKALIZACJA: STERKOWIEC

NAZWIŚKO I IMIĘ	SPECJALNOŚĆ	NR UPRAWNIENI	PODPIS
PROJEKTANT GŁÓWNY mgr inż. Przemysław Dumański	DROGI	PDK/0143/POOD/07	
PROJEKTANT mgr inż. Sławomir Pawlak	DROGI	PDK/0040/POOD/22	
PROJEKTANT mgr inż. Wojciech Polak	teletechniczna	DT-WBT/02352/02/U	
WYKONAŁ mgr inż. Sebastian Sobek	DROGI		

DATA	SKALA	RYS. NR.
10.2025r.	1:500	2.1

Sprawdzono i uzgodniono jak w piśmie
Nr 0.KR.2-3.4340.14.18. z 2025 r. m.m. d.

Kraków, dnia 18.11.2025

LEGENDA:

- 173/2
- granice ewidencyjne działek
 - numer ewidencyjny działki
 - istniejąca krawędź jezdni
 - istniejące drzewa i krzewy
 - istniejące skarpy
 - istniejące rowy
 - istniejące sieci telekomunikacyjne
 - granica pasa autostrady A4
 - zakres inwestycji/obszar oddziaływania
 - oś projektowanej drogi
 - projektowana krawędź jezdni z kruszywa
 - projektowane pobocze gruntowe

NAZWA I ADRES OBIEKTU BUDOWLANEGO:
Przebudowa autostrady A4 polegająca na
przebudowie zjazdu nr 17 z dodatkowej jezdni autostrady A4
wraz z przebudowa podziemnej sieci telekomunikacyjnej na działce nr 1002,
przebudowie drogi na działce nr 1160 łączącej drogi wewnętrzne
oraz przebudowie sieci teletechnicznej na działce 1129
w ramach zadania:
„Scalenia gruntów w obrębie Sterkowiec, Gmina Brzesko, Powiat Brzeski”.

NAZWA INWESTORA:

Powiat Brzeski
ul. Głowackiego 51
32-800 Brzesko

WYKONAWCA DOKUMENTACJI PROJEKTOWEJ:

SP-GEO

**Biuro Usług Inżynierskich
"SP-GEO"
Paulina Pawlak
ul. Rynek 20, 37-220 Kańczuga**

ETAP

DOKUMENTACJA TECHNICZNA

BRANŽA

DROGOWA

TYTUŁ RYSUNKU


PLAN SYTUACYJNY



LOKALIZACJA	
-------------	--

STERKOWIEC

NAZWISKO I IMIĘ	SPECJALNOŚĆ	NR UPRAWNIENI	PODPIS
PROJEKTANT GŁÓWNY mgr inż. Przemysław Dumański	DROGI	PDK/0143/POOD/07	
PROJEKTANT mgr inż. Sławomir Pawlak	DROGI	PDK/0040/POOD/22	
PROJEKTANT mgr inż. Wojciech Polak	teletechniczna	DT-WBT/02352/02/U	
WYKONAŁ mgr inż. Sebastian Sobek	DROGI	-	

DATA		10.2025r.	SKALA	1:500	RYS. NR:	2.2
EDYCJA		I				

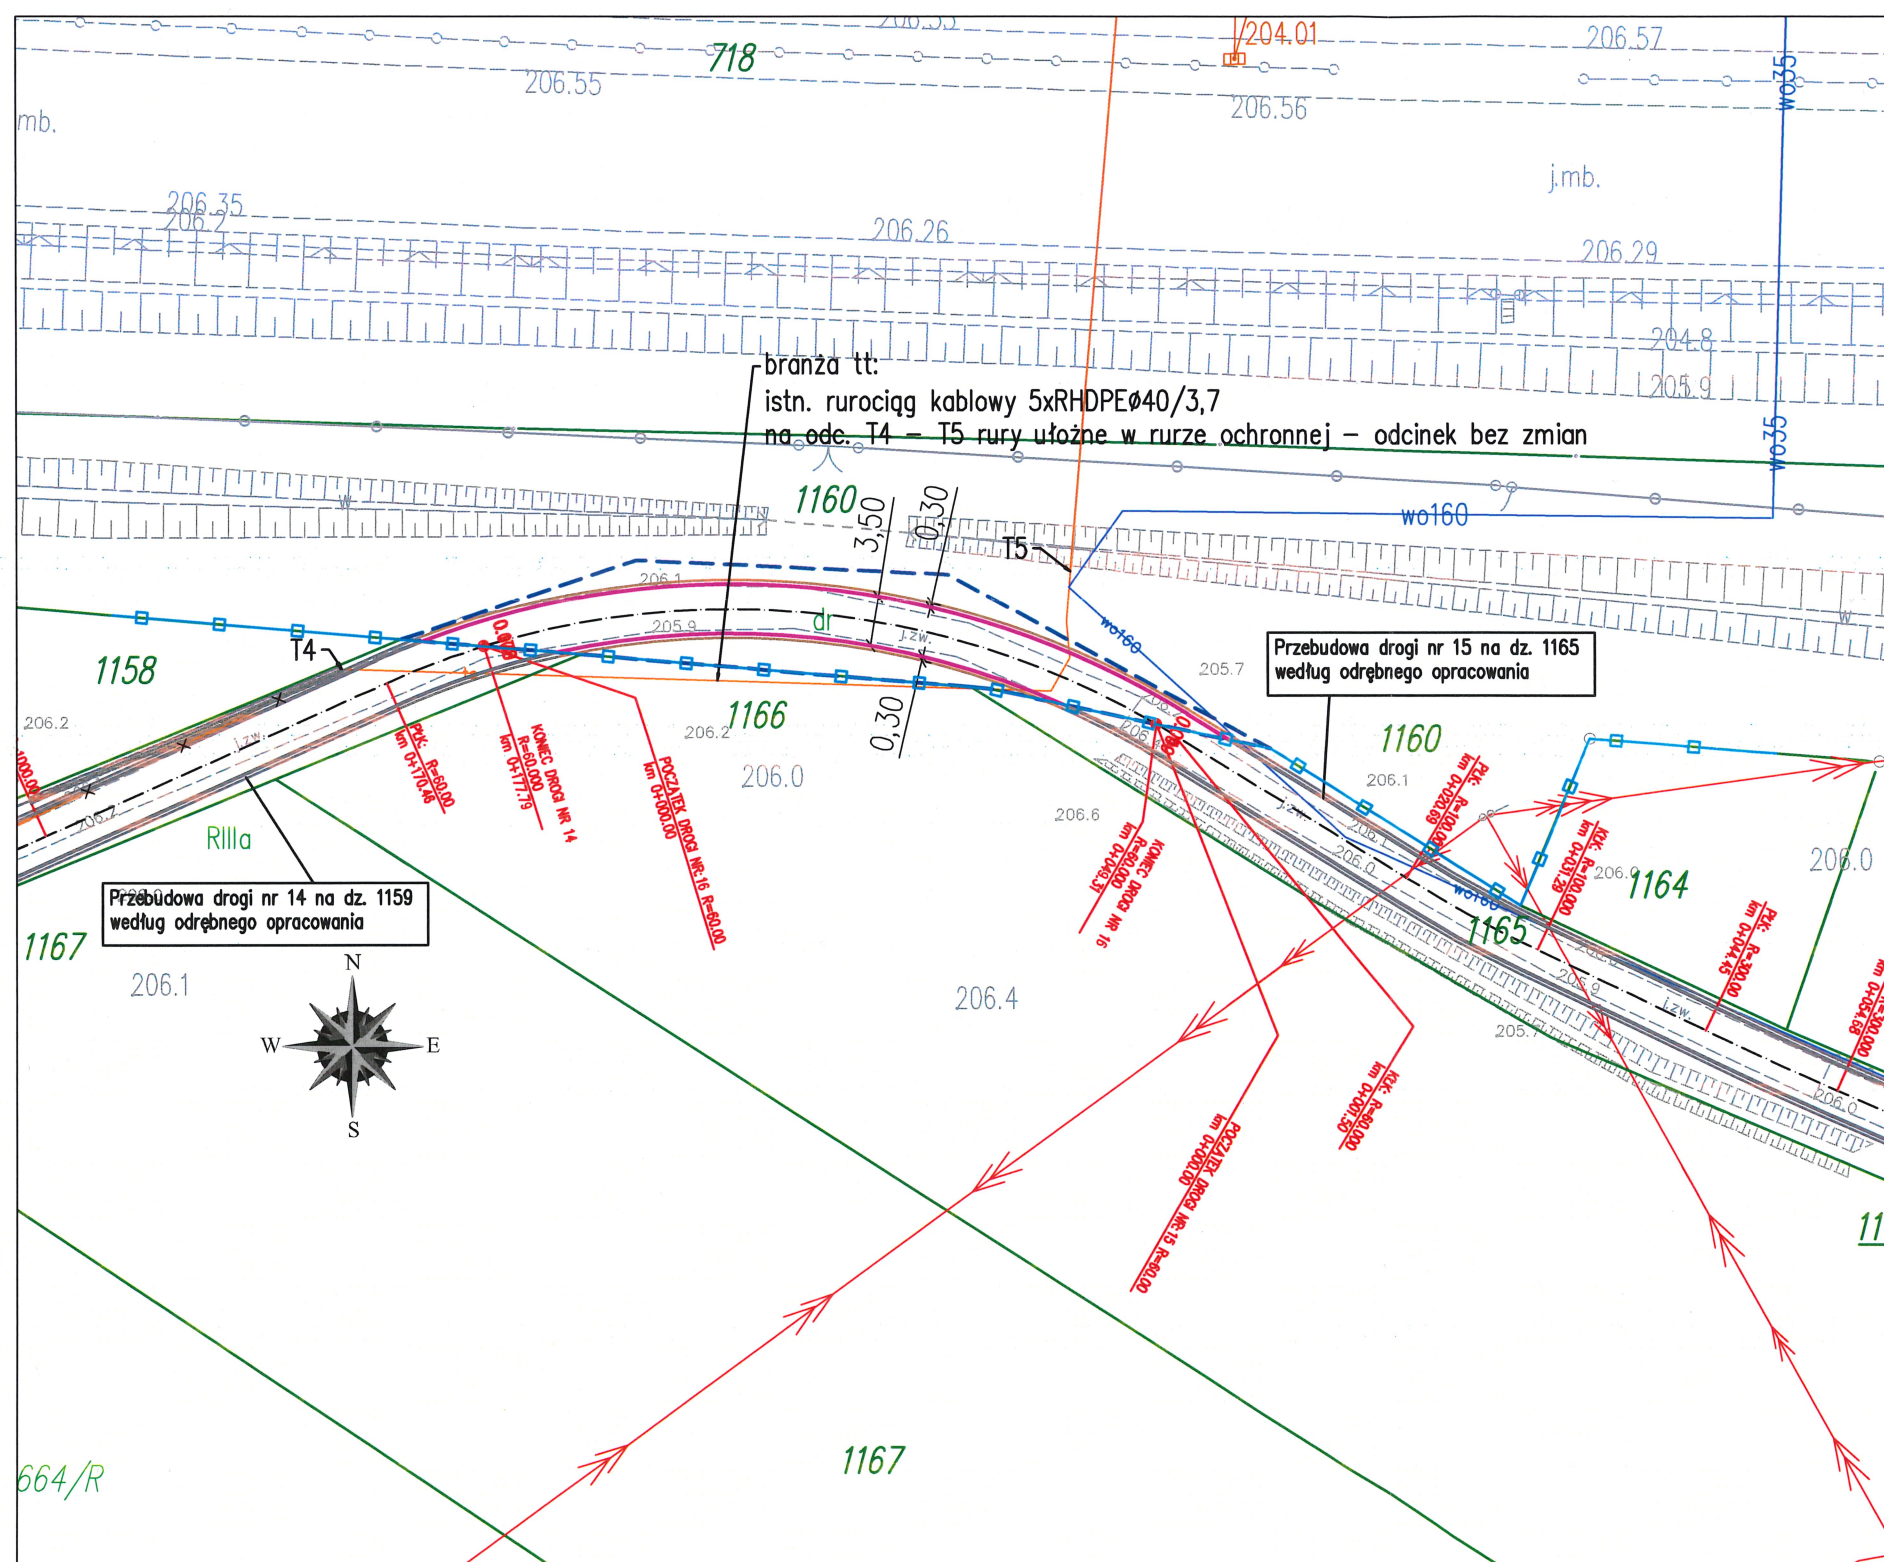

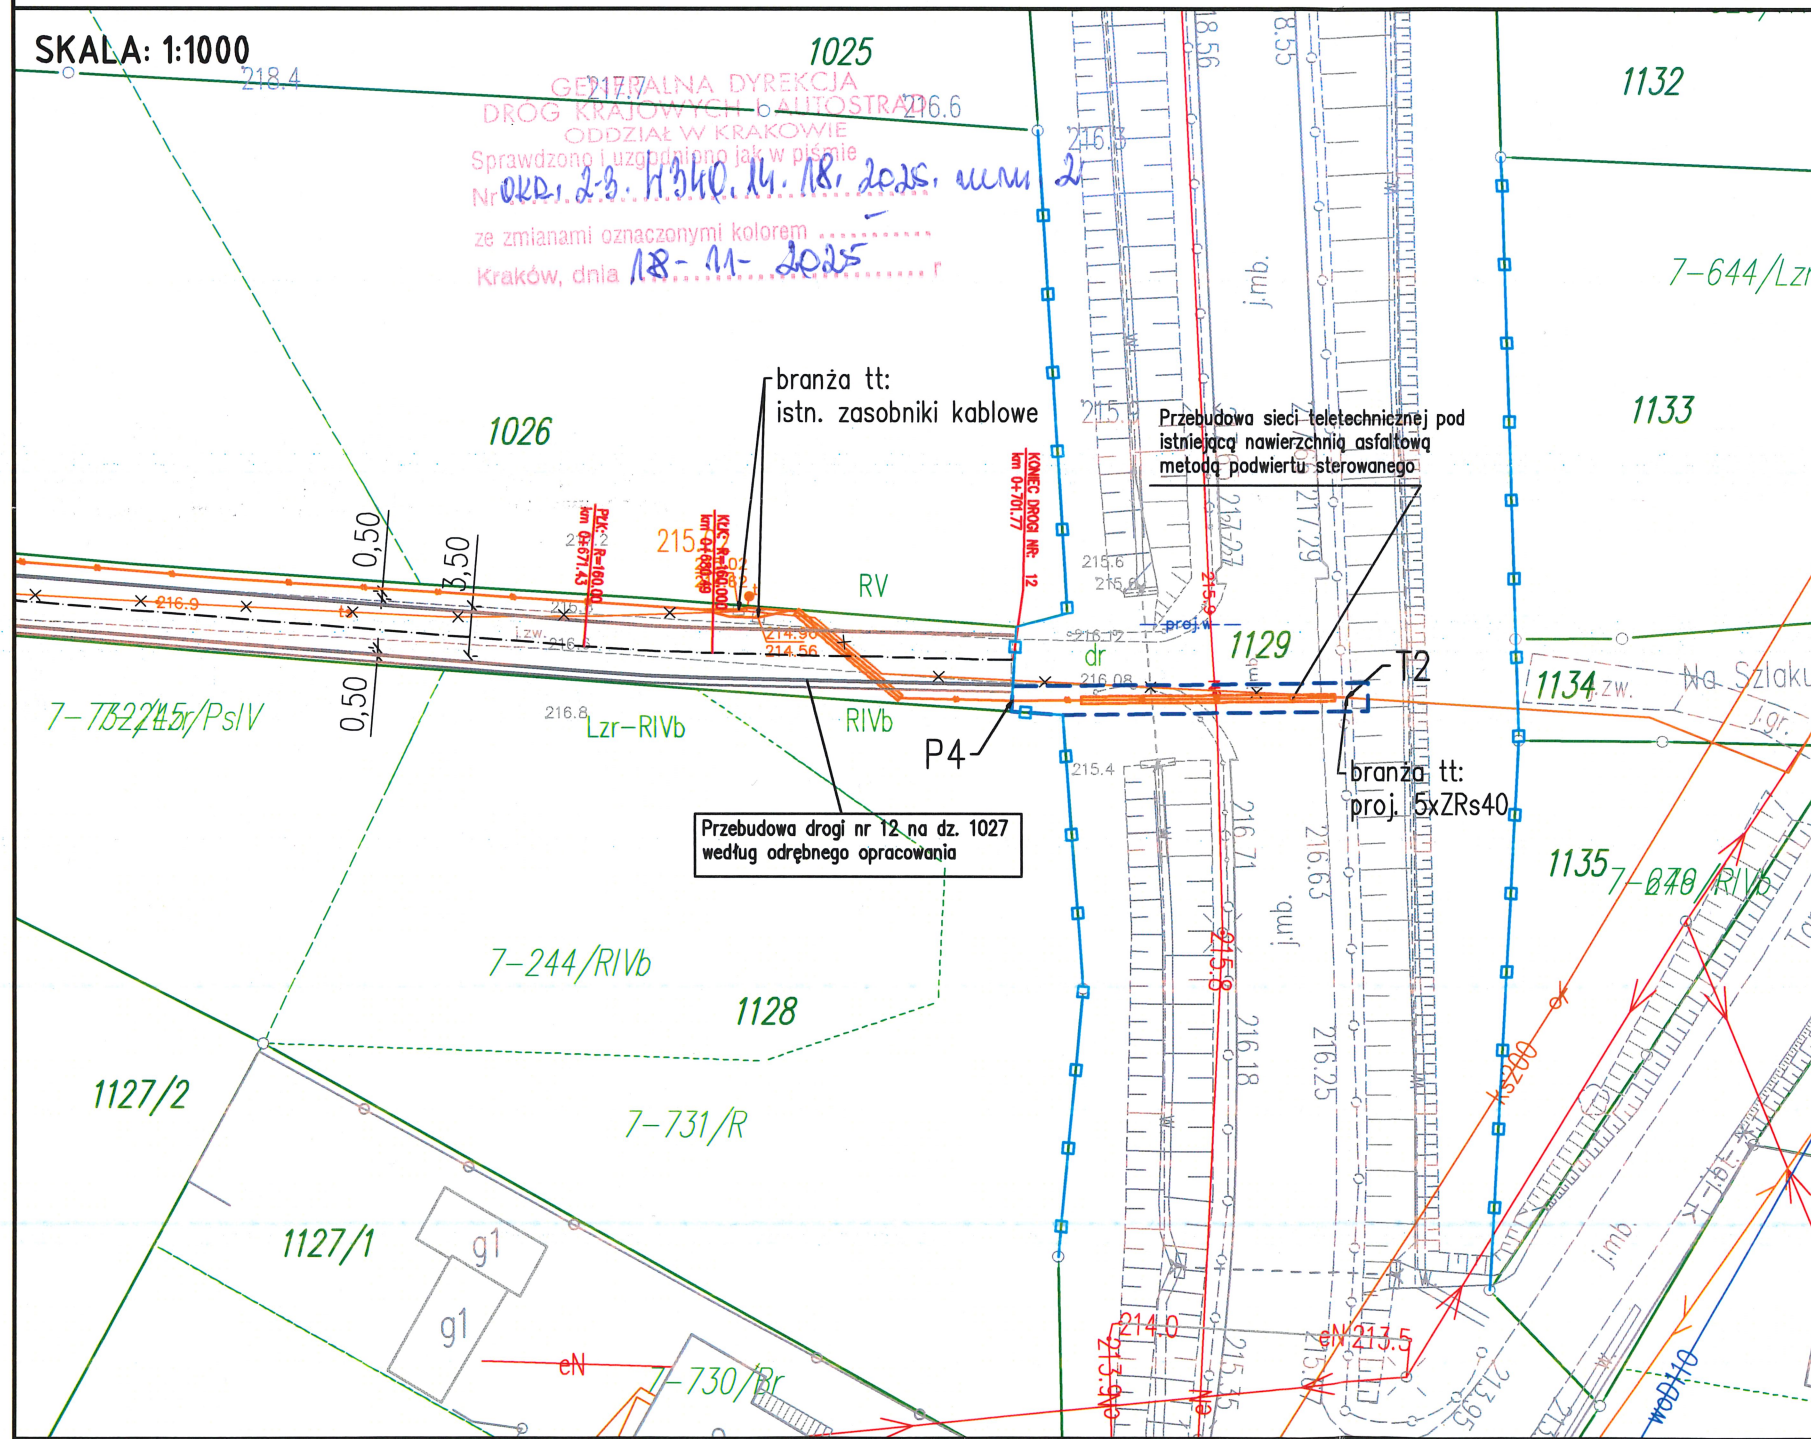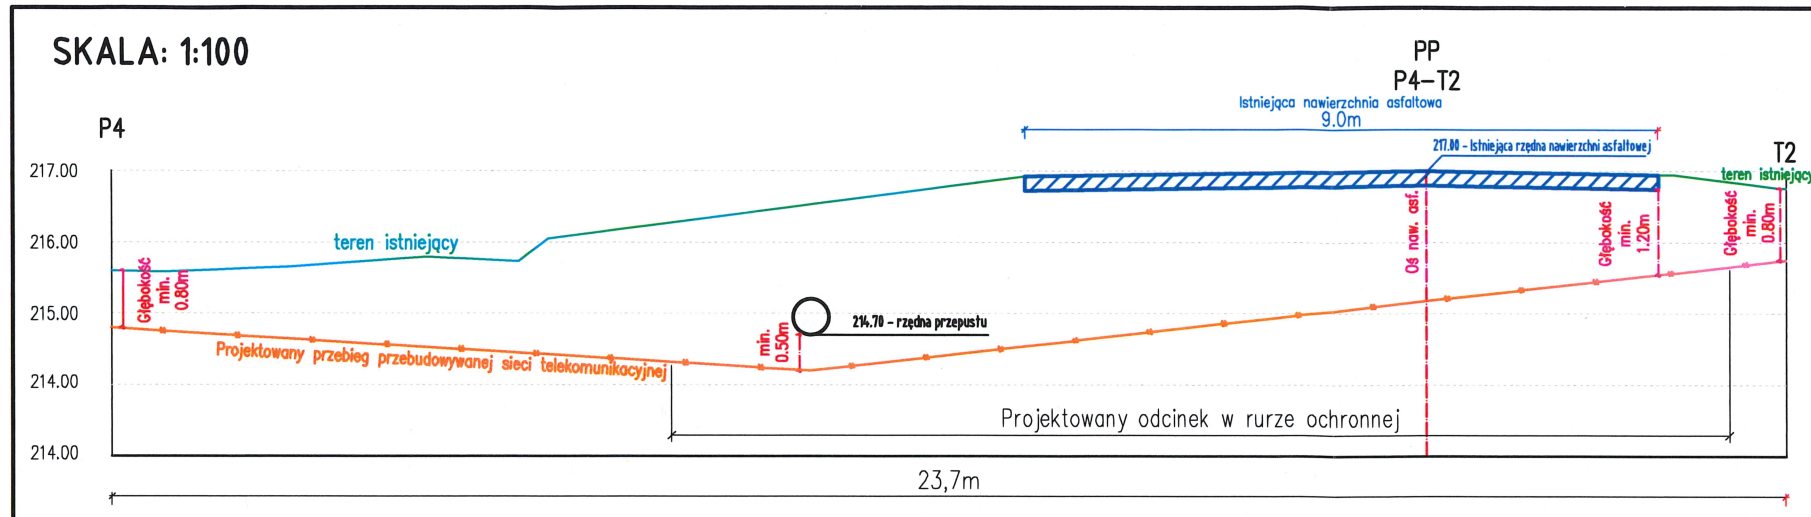

- LEGENDA:
- granice ewidencyjne działek
 - numer ewidencyjny działki
 - istniejąca krawędź jezdni
 - istniejące drzewa i krzewy
 - istniejące skarpy
 - istniejące budynki
 - istniejące rowy
 - istniejące sieci wodociągowe
 - istniejące sieci gazowe
 - istniejące sieci kanalizacji sanitarnej
 - istniejące sieci kanalizacji deszczowej
 - istniejące sieci energetyczne
 - istniejące sieci telekomunikacyjne
 - projektowana trasa przebudowywanej sieci telekomunikacji (bez rury ochronnej)
 - projektowana trasa przebudowywanej sieci telekomunikacji (w rurze ochronnej)
 - istniejąca sieć telekomunikacyjna do przebudowy
 - zakres inwestycji/obszar oddziaływania
 - granica pasa autostrady A4
 - oś projektowanej drogi
 - projektowana krawędź jezdni z kruszywa
 - projektowane pobocze gruntowe

NAZWA I ADRES OBIEKTU BUDOWLANEGO:
Przebudowa autostrady A4 polegająca na przebudowie zjazdu nr 17 z dodatkowej jezdni autostrady A4 wraz z przebudową podziemnej sieci telekomunikacyjnej na działce nr 1002, przebudowie drogi nr 16 na działce nr 1160 łączącej drogi wewnętrzne oraz przebudowie sieci teletechnicznej na działce 1129 w ramach zadania: „Scałenia gruntów w obrębie Sterkowic, Gmina Brzesko, Powiat Brzeski”.

NAZWA INWESTORA:
Powiat Brzeski
ul. Głowackiego 51
32-800 Brzesko

WYKONAWCA DOKUMENTACJI PROJEKTOWEJ:
 Biuro Usług Inżynierskich "SP-GEO"
Paulina Pawlak
ul. Rynek 20, 37-220 Kańczuga

ETAP			
DOKUMENTACJA TECHNICZNA			
BRANŻA			
DROGOWA			
TYTUŁ RYSUNKU			
PLAN SYTUACYJNY			
LOKALIZACJA			
STERKOWIEC			
NAZWISKO I IMIĘ	SPECJALNOŚĆ	NR UPRAWNIENI	PODPIS
PROJEKTANT GŁÓWNY mgr inż. Przemysław Dumański	DROGI	PDK/0143/POOD/07	
PROJEKTANT mgr inż. Sławomir Pawlak	DROGI	PDK/0040/POOD/22	
PROJEKTANT mgr inż. Wojciech Polak	teletechniczna	DT-WBT/02352/02/U	
WYKONAWCA mgr inż. Sebastian Sobek	DROGI		
DATA 10.2025r.		SKALA 1:500	RYS. NR: 2.3
EDYCJA I			