

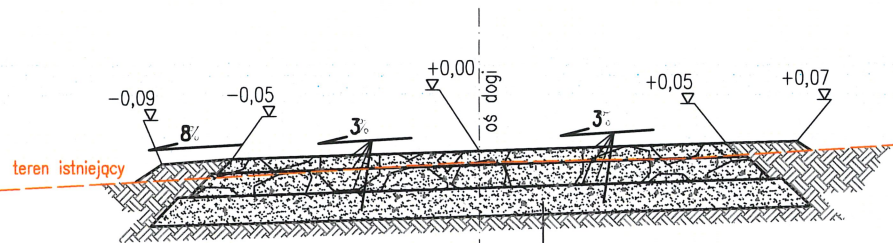
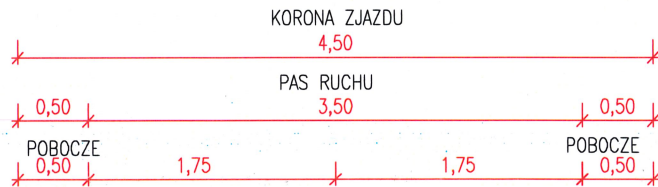


PRZEKRÓJ TYPOWY NR 1
PRZEKRÓJ ZJAZDU O NAWIERZCHNI Z KRUSZYWA
ZJAZD NR 17 W KM 0+000.00 – 0+028.16

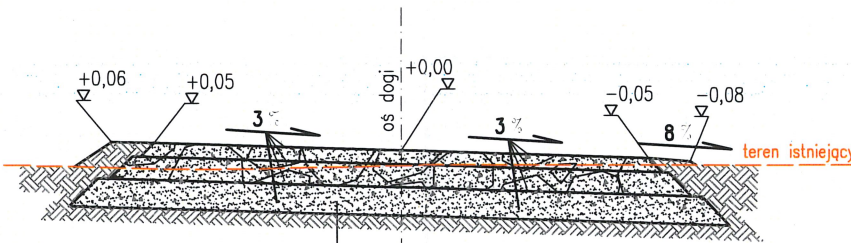

konstrukcja proj. jezdni	
warstwa ścierna z kruszywa łamanego 0-31,5mm	10cm
warstwa podbudowy z kruszywa łamanego 0-63mm	16cm
warstwa wzmocniająca podłoże z kruszywa stabilizowanego cementem o wytrzymałości 1,5÷2,5MPa	20cm
Σ 46cm	

PRZEKRÓJ TYPOWY NR 2
PRZEKRÓJ DROGI O NAWIERZCHNI Z KRUSZYWA
DROGA NR 16 W KM 0+000.00 – 0+049.31

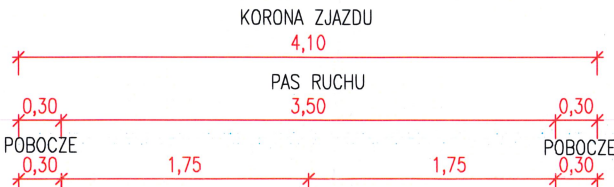

konstrukcja proj. jezdni	
10cm	warstwa ścierna z kruszywa łamanego 0-31,5mm
16cm	warstwa podbudowy z kruszywa łamanego 0-63mm
20cm	warstwa wzmocniająca podłoże z kruszywa stabilizowanego cementem o wytrzymałości 1,5÷2,5MPa
Σ 46cm	

NAZWA I ADRES OBIEKTU BUDOWLANEGO:

Przebudowa autostrady A4 polegająca na
przebudowie zjazdu nr 17 z dodatkowej jezdni autostrady A4
wraz z przebudową podziemnej sieci telekomunikacyjnej na działce nr 1002,
przebudowie drogi nr 16 na działce nr 1160 łączącej drogi wewnętrzne
oraz przebudowie sieci teletechnicznej na działce 1129
w ramach zadania:
„Scalania gruntów w obrębie Sterkowiec, Gmina Brzesko, Powiat Brzeski”.

NAZWA INWESTORA:

Powiat Brzeski
ul. Głowackiego 51
32-800 Brzesko

WYKONAWCA DOKUMENTACJI PROJEKTOWEJ:



Biuro Usług Inżynierskich
„SP-GEO”
Paulina Pawlak
ul. Rynek 20, 37-220 Kańczuga

ETAP

DOKUMENTACJA TECHNICZNA

BRANŻA

DROGOWA


TYTUŁ RYSUNKU

PRZEKROJE TYPOWE

LOKALIZACJA

STERKOWIEC

NAZWISKO I IMIĘ	SPECJALNOŚĆ	NR UPRAWNIENI	PODPIS
PROJEKTANT GŁÓWNY mgr inż. Przemysław Dumański	DROGI	PDK/0143/POOD/07	
PROJEKTANT mgr inż. Sławomir Pawlak	DROGI	PDK/0040/POOD/22	
WYKONAŁ mgr inż. Sebastian Sobek	DROGI		
DATA 10.2025r.	SKALA 1:50	EDYCJA I	RYS. NR: 3.

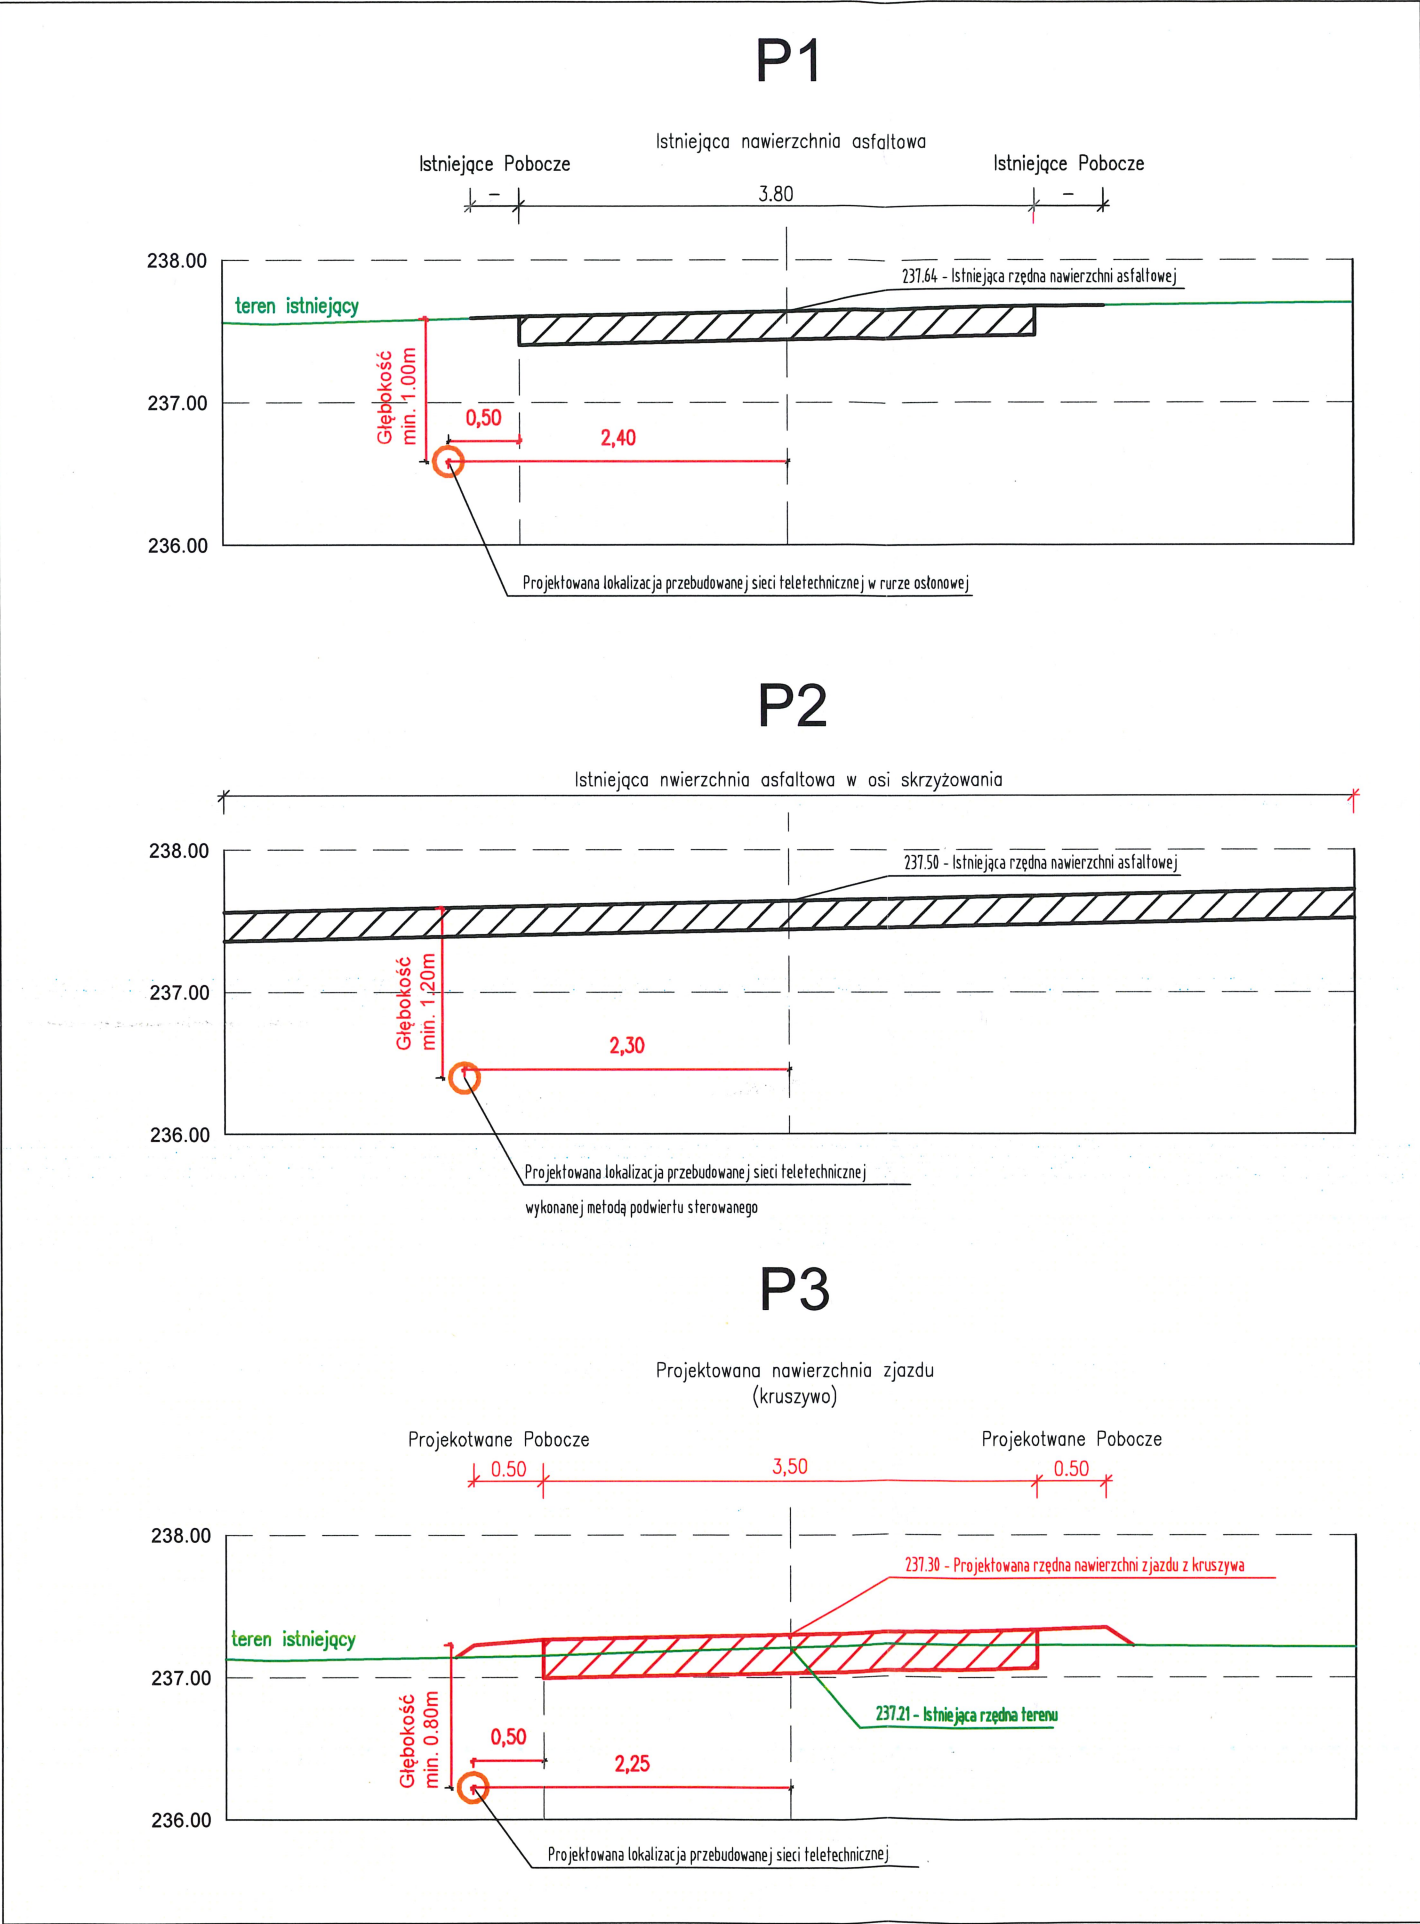

GENERALNA DYREKCJA
DRÓG KRAJOWYCH I AUTOSTRAD
ODDZIAŁ W KRAKOWIE
Sprawdzono i uzgodniono jak w piśmie
Nr OWD-2-3, Pzko, M. 18, 2025, mm, 2
ze zmianami oznaczonymi kolorem
Kraków, dnia 18-11-2025 r

NAZWA I ADRES OBIEKTU BUDOWLANEGO:			
Przebudowa autostrady A4 polegająca na przebudowie zjazdu nr 17 z dodatkowej jezdni autostrady A4 wraz z przebudową podziemnej sieci telekomunikacyjnej na działce nr 1002, przebudowie drogi nr 16 na działce nr 1160 łączącej drogi wewnętrzne oraz przebudowie sieci teletechnicznej na działce 1129 w ramach zadania: „Scalenia gruntów w obrębie Sterkowiec, Gmina Brzesko, Powiat Brzeski”.			
NAZWA INWESTORA:			
Powiat Brzeski ul. Głowackiego 51 32-800 Brzesko			
WYKONAWCA DOKUMENTACJI PROJEKTOWEJ:			
 Biuro Usług Inżynierskich "SP-GEO" Paulina Pawlak ul. Rynek 20, 37-220 Kańczuga			
ETAP			
DOKUMENTACJA TECHNICZNA			
BRANŻA			
DROGOWA			
TYTUŁ RYSUNKU			
PRZEKROJE POPRZECZNE			
LOKALIZACJA			
STERKOWIEC			
NAZWIŚKO I IMIĘ	SPECJALNOŚĆ	NR UPRAWNIENI	PODPIS
PROJEKTANT GŁÓWNY mgr inż. Przemysław Dumański	DROGI	PDK/0143/POOD/07	
PROJEKTANT mgr inż. Sławomir Pawlak	DROGI	PDK/0040/POOD/22	
WYKONAŁ mgr inż. Sebastian Sobek	DROGI		
	DATA	10.2025r.	RYS. NR: 4.
	EDYCJA	I	
		SKALA 1:50	