

Wolsztyn, środa, 25 czerwiec 2025

Pismo z dnia : 17.06.2025 (data wpływu do RD: 18.06.2025)

Nasz znak : RD-1/MU-6/LK/WEO24

/25 z dnia : środa, 25 czerwiec 2025

sprawę prowadzi Lidia Kopijkowska tel. 68 373 6336

**Biuro Projektów i Realizacji Inwestycji**  
**Bartosz Nowak**

**Zbyszka Godlewskiego 4/22**  
**65-552 Zielona Góra**

Pismo uzgadniające nr: **RD-1/MU-6/LK/222/2025**

**sprawa:** dot. proj. przebudowy drogi gminnej nr 000548F  
w m. Klenica, dz. 929/1

**pod względem uzbrojenia podziemnego w sieć elektroenergetyczną**

Projektowana trasa została uzgodniona z następującymi uwagami:

Bez uwag. Istniejących urządzeń podziemnych ENEA Operator Sp. z o.o. - brak.

Na terenie znajduje się obcy kabel ośw. ulicznego nie będący własnością Enea Operator

1. Roboty ziemne w pobliżu urządzeń elektroenergetycznych należy wykonywać ręcznie bez używania sprzętu mechanicznego.
2. Nie wyklucza się istnienia w terenie innych urządzeń elektroenergetycznych, które z przyczyn od nas niezależnych nie zostały zinwentaryzowane na mapie.
3. W wypadku natrafienia na podziemne urządzenia elektroenergetyczne nie naniesione na planie należy natychmiast zawiadomić Rejon Dystrybucji Wolsztyn.
4. Skrzyżowania i zbliżenia projektowanych urządzeń z istniejącymi urządzeniami elektroenergetycznymi winno być wykonane w myśl obowiązujących norm i przepisów budowy. Wyżej wymienione miejsca podlegają odbiorowi technicznemu.
5. Inwestor ponosi pełną odpowiedzialność karną i materialną za spowodowanie uszkodzeń elektroenergetycznych w czasie wykonywania robót oraz za uszkodzenia i szkody, które powstać mogły na skutek przeprowadzonych robót.
6. W przypadku konieczności przebudowy urządzeń elektroenergetycznych inwestor wystąpi do Rejonu Dystrybucji o wydanie warunków przebudowy kolizji oraz zawrze z ENEA Operator Sp. z o.o. umowę o zasadach usunięcia kolizji.
7. Ponadto nadmieniamy, że w wyniku różnych robót nawierzchniowych, jak regulacja szerokości i poziomu jezdni chodnika itp. należy liczyć się z odchyleniami na planie: położenie urządzeń podziemnych ustalać względem położenia obiektów stałych takich jak budynki, tory kolejowe itp.
8. Podczas prac wykonywać próbne wykopy poprzeczne w celu dokładnej lokalizacji urządzeń podziemnych.
9. Przed rozpoczęciem robót w pobliżu istniejących linii kablowych SN i nN 0,4 kV i w miejscach skrzyżowań z kablowymi liniami energetycznymi należy powiadomić Rejon Dystrybucji, w celu wykonania pomiarów rezystancji izolacji elektroenergetycznych linii kablowych j.w. przed i po wykonaniu robót budowlanych. W przypadku stwierdzenia pogorszenia wyników pomiarów wykonanych po robotach budowlanych, kosztami tych pomiarów obciążymy wykonawcę robót.
10. W czasie robót w pobliżu urządzeń elektroenergetycznych Rejon Dystrybucji zastrzega sobie płatny nadzór techniczny (zgodnie z aktualną „taryfą dla usług dystrybucji energii elektrycznej”) oraz odbiór techniczny przed zasypaniem wykonanych skrzyżowań i zbliżeń z siecią elektroenergetyczną. Termin nadzoru, należy uzgodnić przynajmniej z 2 dniozym wyprzedzeniem.
11. Uzgodnienie ważne jest 1 rok.
12. Wszystkie koszty związane z usunięciem szkód wynikłych z niespełnienia w/w warunków ponosi inwestor.
13. W załączeniu przesyła się plan przebiegu istniejących urządzeń elektroenergetycznych figurujący pod numerem ewidencyjnym:

**222/RD-1/2025 z dnia: 25.06.2025**

Uzgodnił:

Sprawdził:

ENEA Operator Sp. z o.o.  
Rejon Dystrybucji Wolsztyn  
Sektora Utrzymania  
Specjalista ds. Majątku Sieciowego  
**Lidia Kopijkowska**

ENEA Operator Sp. z o.o.  
Rejon Dystrybucji Wolsztyn  
Sektora Utrzymania  
Kierownik  
**Krzysztof Hofbauer**

Zatwierdził:  
ENEA Operator Sp. z o.o.  
Rejon Dystrybucji Wolsztyn  
Dział Majątek Sieciowego  
Kierownik  
**Jacek Kryś**

**Centrala**


ENEA Operator Sp. z o.o.  
60-479 Poznań, ul. Strzeszyńska 58

tel. +48 / 61 850 40 00  
faks +48 / 61 884 59 57

NIP 782 237 71 60  
REGON 300455398

kontakt@operator.enea.pl  
www.operator.enea.pl

Sąd Rejonowy Poznań - Nowe Miasto i Wilda w Poznaniu VIII Wydział Gospodarczy  
Krajowego Rejestru Sądowego nr KRS: 0000269806 Kapitał zakładowy: 4 696 937 500 PLN

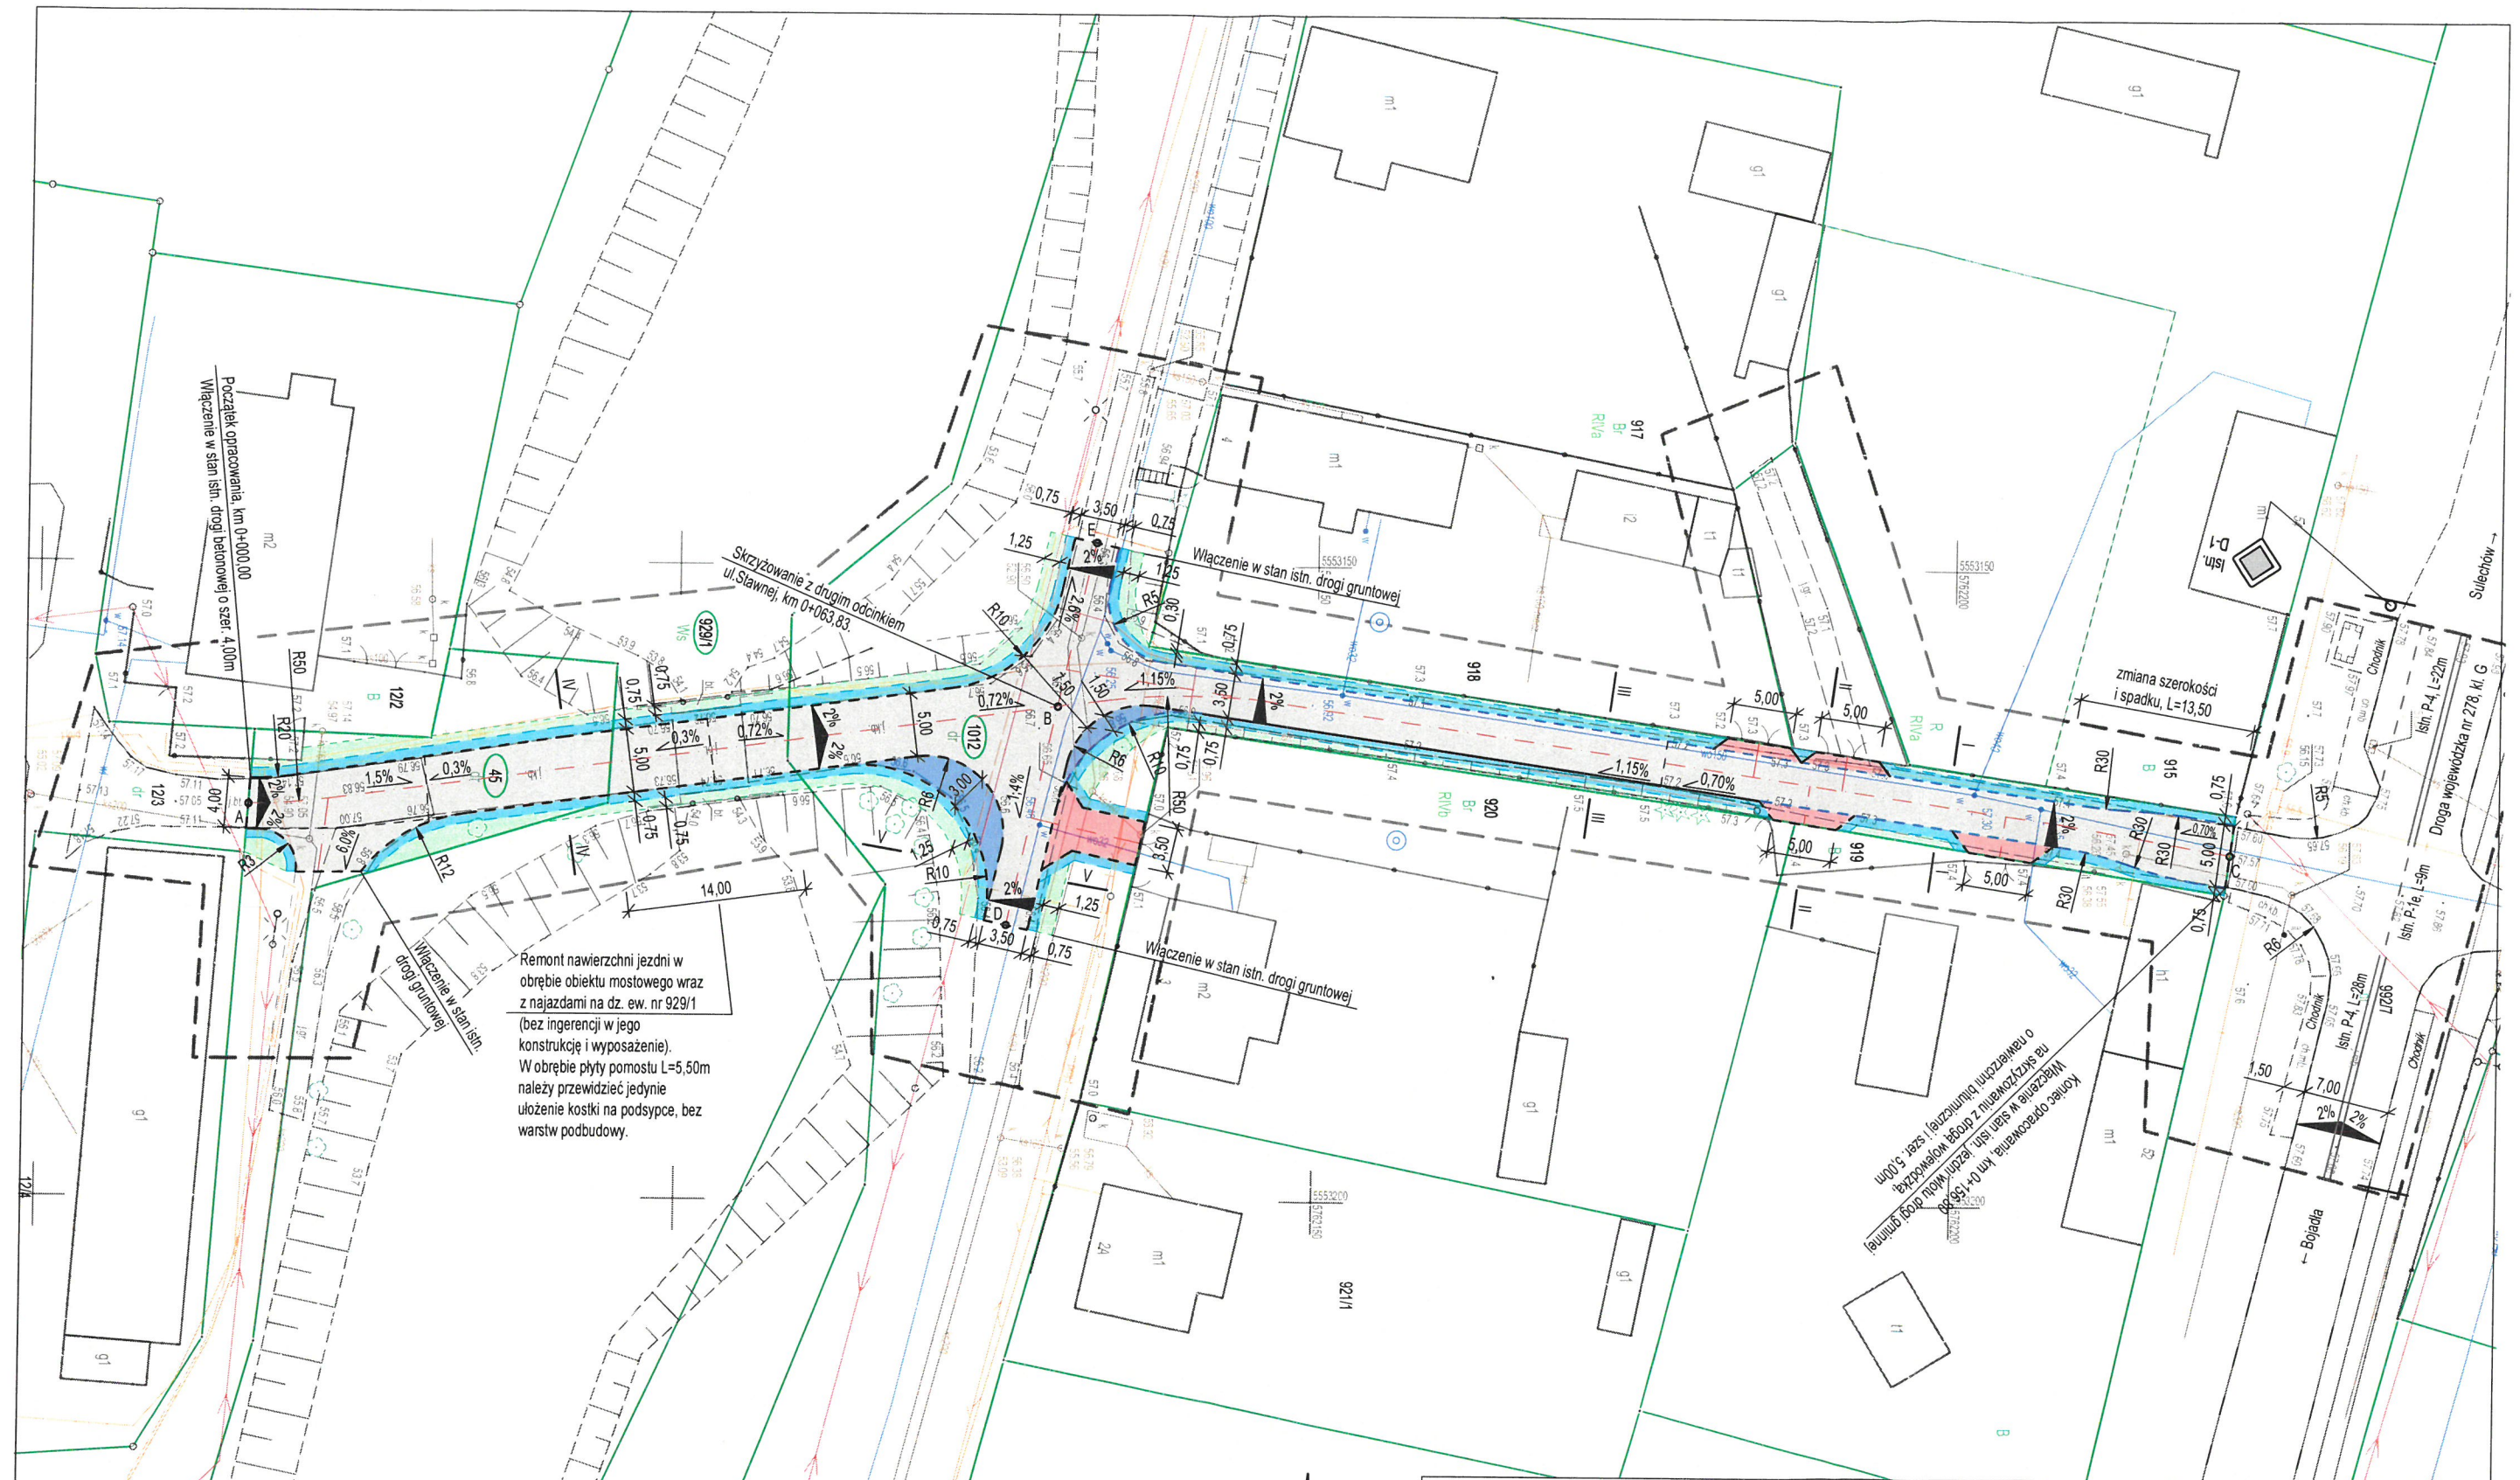

**UZGODNIONO**  
**REJON DYSTRYBUCJI WOLSZTYN**


Nr ewidencyjny: 223/2011/3.2015  
z uwagami / bez uwag  
podanymi w piśmie:

Legenda: ..... z dnia: 2.5.CZE.2025....

Dokonano uzgodnienia w zakresie istniejącej sieci nn / SN  
oraz projektowanej nr  
Uzgodnienie ważne jest 1 rok.

Data: 2.5.CZE.2025....

ENEA Operator Sp. z o.o.  
Rejon Dystrybucji Wolsztyn  
Sektoria Utrzymania  
Specjalista ds. Majątku Sieciowego  
Lidia Kopikowska

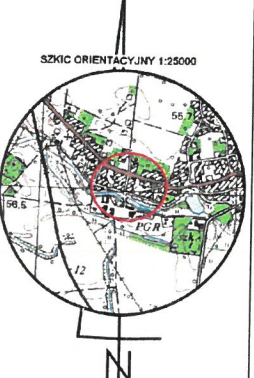

**LEGENDA:**

- proj. naw. jezdni z kostki bet. szarego typu Behaton gr. 8cm
- proj. naw. zaburków z kostki granitowej 16x16x16cm
- proj. naw. zjazdów z kostki bet. czerwonej typu cegielka gr. 8cm
- proj. pobocza gruntowe
- proj. tereny zielone przeznaczone do profilowania i humusowania z obsianiem
- proj. krawężnik betonowy najazdowy 15x22cm, zatopiony
- proj. krawężnik betonowy najazdowy 15x22cm, wystający +5cm
- proj. krawężnik betonowy 15x30cm, wystający +12cm
- istn. granice działek

**BIURO PROJEKTÓW I REALIZACJI INWESTYCJI**

**BARTOSZ NOWAK**

Adres: ul. Zbyszka Godlewskiego 4/22, 65-552 Zielona Góra  
Nip: 973-089-85-73, Regon: 363-329-300  
Tel: +48 601 682 981, E-mail: projekt.nowak@gmail.com

Inwestycja: Przebudowa publicznej drogi gminnej nr 000548F w m. Klenica  
- ul. Stawna - odcinek I, wraz z remontem nawierzchni jezdni  
objektu mostowego w obrębie dz. ew. nr 929/1.

|                            |                               |                                                                       |
|----------------------------|-------------------------------|-----------------------------------------------------------------------|
| Tytuł rys.:                | Plan sytuacyjny, skala 1:500. | Rys. 1                                                                |
| Funkcja:                   | Imię i nazwisko:              | Uprawnienia:                                                          |
| Projektant<br>b. drogowej: | mgr inż.<br>Bartosz Nowak     | LBS 0079PBD/16<br>do projektowania bez op.<br>w specjalności drogowej |
|                            |                               | Data i podpis:<br>06.2025                                             |