


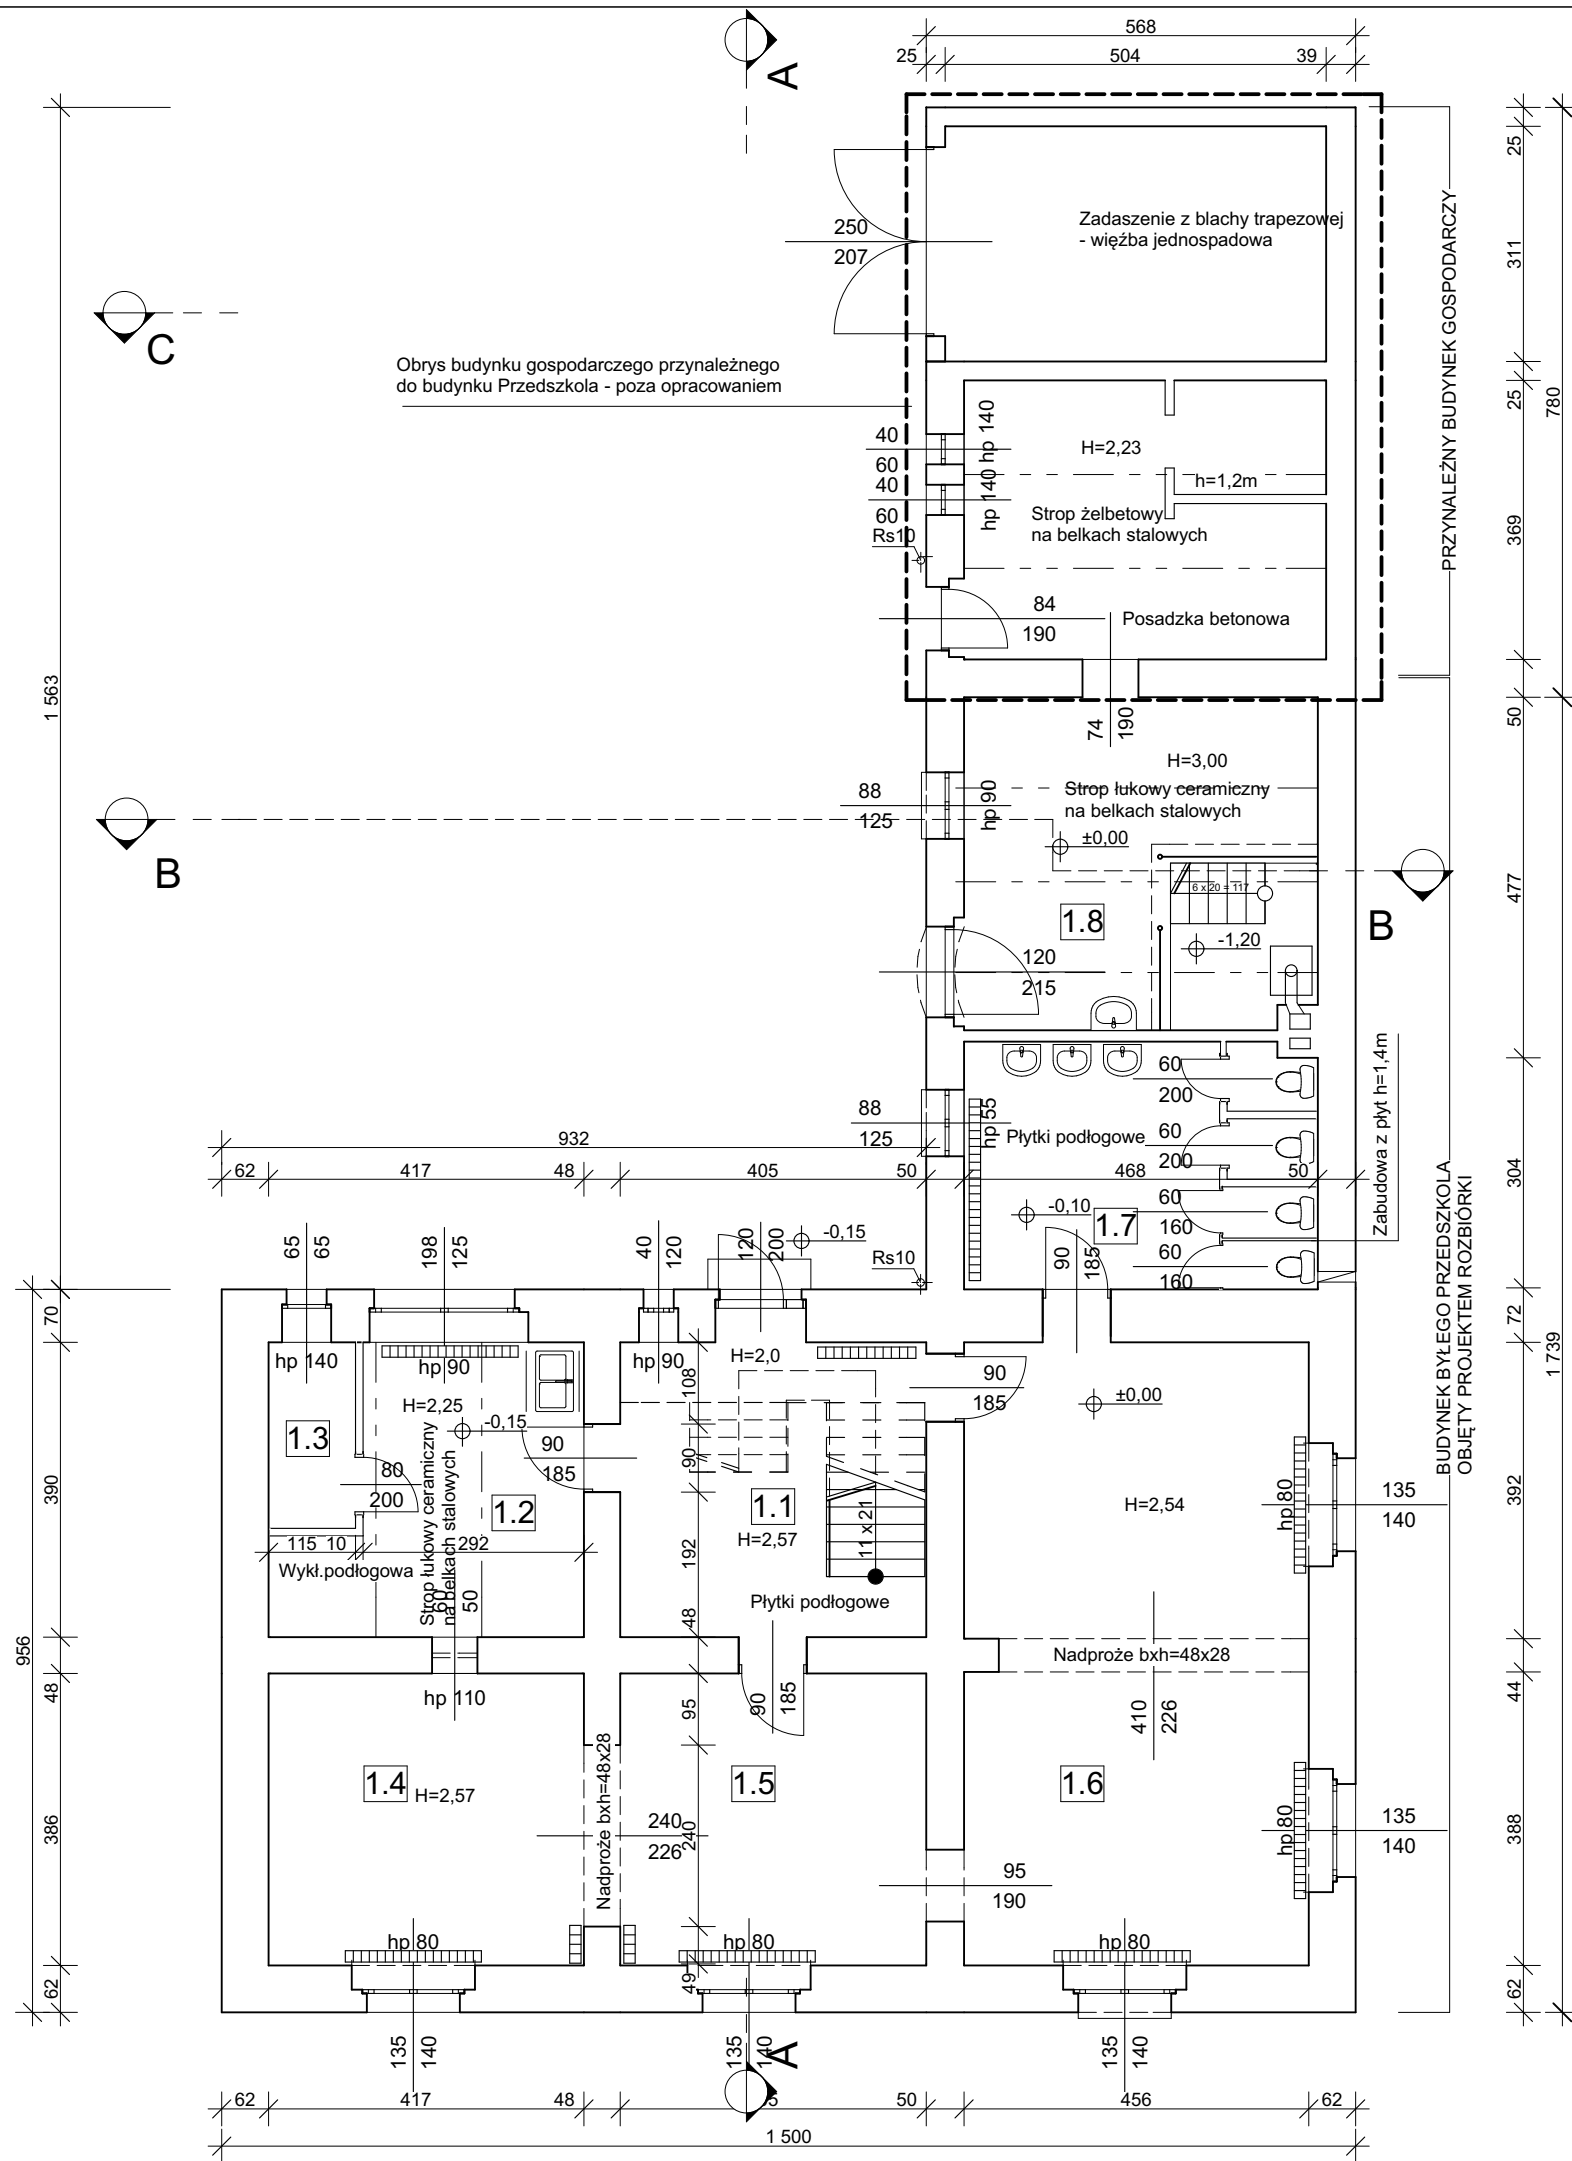

WYKAZ POMIESZCZEŃ UŻYTKOWYCH: PARTER

BUDYNEK PRZEDSZKOLA		
1.1	PRZEDSIONEK / HOLL	15,78
1.2	ANEKS KUCHENNY	13,04
1.3	PODRĘCZNY MAGAZYN	2,82
1.4	SALA DZIECI PRZEDSZKOLNYCH	16,03
1.5	SALA DZIECI PRZEDSZKOLNYCH	15,48
1.6	SALA DZIECI PRZEDSZKOLNYCH	37,25
1.7	ŁAZIENKA + WC	15,23
1.8	KOTŁOWNIA	20,41
OGÓŁEM		136,04

NAZWA OBIEKTU: Lokalizacja		PUBLICZNE PRZEDSZKOLE W LICHYNI dz.nr 213/8 w obręb LICHYNIA ul.Daszyńskiego 28 ; gm.LEŚNICA	
Inwestor:		GMINA LEŚNICA ul. 1-MAJA 9 ; 47-150 LEŚNICA	
branża: KONSTRUKCJA	Skala: 1:100	Format: A3	USŁUGI PROJEKTOWO-KOSZTORYSOWE  "KOSZT-BUD" Pawłowiczki ul.Smykały 18 tel. 77-487 6004; 600 484 481
	Data: 07.07.2022		
Inwentaryzował:		mgr inż. arch. Janusz Kowalczyk upr.bud.6/97/OP; 03/OPOKK/2021	
ROZBIÓRKA BUDYNKU BYŁEGO PRZEDSZKOLA W LICHYNI			Nr rysunku K-02
RZUT PARTERU			