


MAPA DO CELÓW PROJEKTOWYCH	
Oznaczenia kartograficzne zgłoszonej pracy geodezyjnej (KERG)	Nr Kbk. Wsk. 12/2026 KERG: G.Rh.Ny. 6642.1.1549.2026
MIEJSCOWOŚĆ	
Jednostka ewidencyjna	Miasto Choroszcz dz. 105/6, 201, 202, 238, 375/104, 375/106, 552/5, 1532/1, 1543, 1585 200201_4
Obręb ewidencyjny	Gmina m. Choroszcz 200201_4.0031
SKALA MAPY	
Nazwa układu współrzędnych	Choroszcz 1:500
prostopadłych płaskich	„2000” (strefa 8)
wysokościowych	PL-EVRF2007-NH (Amsterdam)
Oznaczenie granic obszaru który był przedmiotem aktualizacji	
Oznaczenie i informację o służebnościach gruntowych mających wpływ na zagospodarowanie gruntów zlokalizowanych w granicach projektowanej inwestycji*	
data opracowania mapy: 23.03.2026r.	
Geodezia Karol Żadziłko 15-045 Białystok, ul. Piasta 152/2 tel. 509 384 904 REGON: 200868248 NIP: 545 166 99 89 <i>K. Żadziłko</i> GEODETA UPRAWNIENY mgr inż. Karol Żadziłko Nr uprawnień: 21419 tel. 509 384 904	
_____ NAZWA / imię i nazwisko Wykonawcy oraz data i podpis osoby reprezentującej WYKONAWCZĄ** _____ Imię i nazwisko niniejszym oraz data i podpis geodety uprawnionego/ (kierownika prac) który opracował mapę	



Poświadczam, że niniejszy dokument został opracowany w wyniku prac geodezyjnych i kartograficznych, których rezultaty zawiera operat techniczny pozytywnie zweryfikowany. Jednocześnie informuję, że jestem świadomy odpowiedzialności karnej za złożenie fałszywego oświadczenia.

Identyfikator zgłoszenia prac geodezyjnych	GKNIV.6642.1.1549.2026
Organ służby geodezyjnej, który otrzymał zgłoszenie	Starosta Powiatu Białostockiego
Wykonawca prac geodezyjnych	Geo Centrum Geodezja Karol Zadrziko
Nr oraz data sporządzenia dokumentu zawierającego wynik pozytywnej weryfikacji	Protokół weryfikacji Nr <u>GKNIV.6642.15</u> z dnia <u>02.04.2026r.</u>
Inię i nazwisko oraz nr uprawnień zawodowych kierownika prac	Karol Zadrziko Nr uprawnień 21419

GEODETA UPRAWNIONY
[Signature]
mgr inż. Karol Żadziłko
Nr uprawnień: 21419
tel. 509 384 904

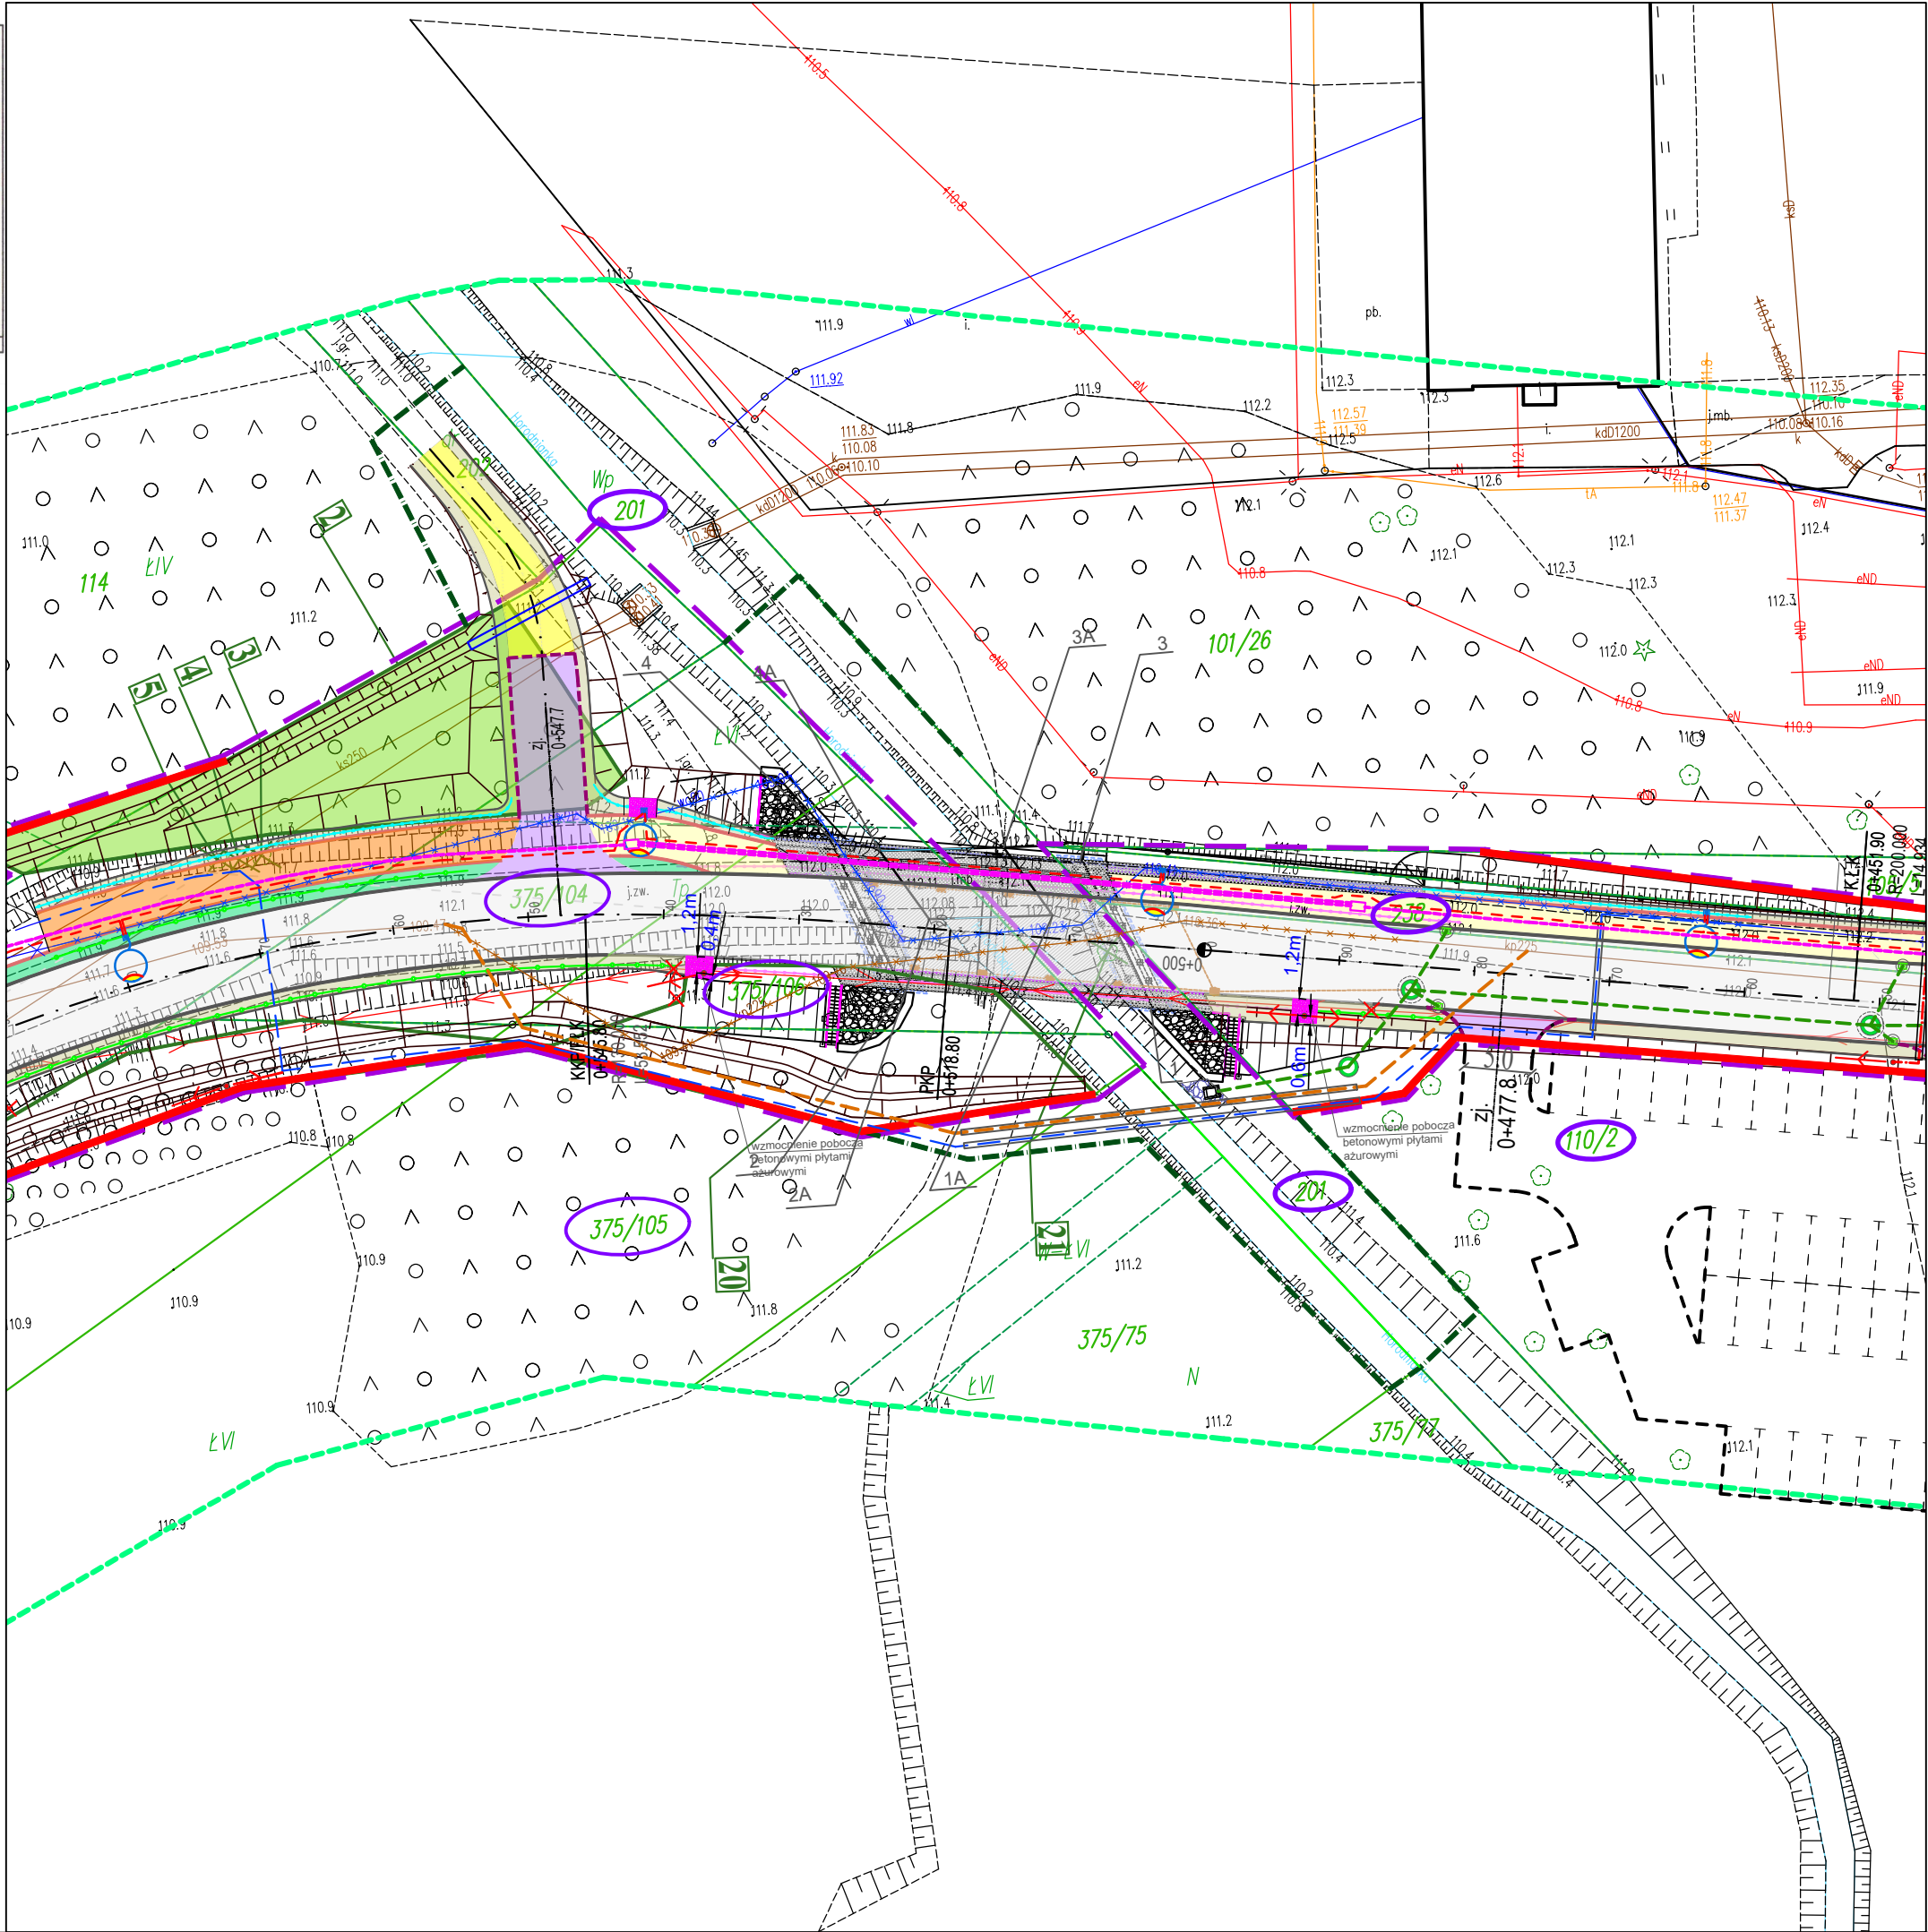

	Istniejące granice działek
	Linia podziału działek
	Projektowane linie rozgraniczające inwestycji
	Zasięg czasowego zajęcia terenu
	Działki, na których zlokalizowana jest inwestycja
	Nawierzchnia bitumiczna - drogi gminnej
	Nawierzchnia z betonowej kostki brukowej - drogi dla pieszych
	Nawierzchnia bet. pokryta warstwą z żywic - drogi dla pieszych na moście
	Nawierzchnia bitumiczna - drogi dla pieszych i rowerów
	Nawierzchnia z betonowej kostki brukowej - zjazdy
	Nawierzchnia gruntowa - pobocze gruntowe
	Nawierzchnia gruntowa - pobocze gruntowe
	Nawierzchnia z płytami ażurowymi
	Nawierzchnia z kostki kamiennej - wyniesione skrzyżowanie
	Przełożenie nawierzchni chodnika dla pieszych
	Umocnienie brukowcem
	Umocnienie płytami ażurowymi
	Nawierzchnia żwirowa - zjazdy
	Krawężń pobocza
	Krawężnik betonowy 20x30 cm
	Krawężnik betonowy najazdowy 20x22 cm
	Obrzeże betonowe 8x30 cm
	Opornik betonowy 15x22 cm
	Bariera rurowa/szczębelnikowa U-11a
	Bariera ochronna A-H1-W3
	Barieroporecz H2, W2, ASI-B
	Przepust
	Rów przydrożny
	Drzewa przeznaczone do wycinki
	Teren leśny do wycinki

	Nawierzchnia z betonu asfaltowego
	Nawierzchnia z żywic epoksydowych gr. 3mm
	Umocnienie z brukowca
	Krawężnik kamienny mostowy 18x20cm
	Krawężnik betonowy 15x25cm
	Obrzeże betonowe 8x30cm
	Balustrada o wys. 1,20m
	Barieroporzęcz H2, W2, ASI-B
	Bariera H1, W4, ASI-B
	Dylatacja modułowa +/- 30mm
	Studzienka ściekowa sr. 50cm
	Wpust mostowy
	Rurociąg/Przykanalik sr. 200mm

Investor	GMINA CHOROSZCZ Ul. Dominikańska 2 16-070 Choroszcz		
Jednostka projektowa	SBKiM Wojciech Grzybowski ul. Kołodziejska 25C, 15-256 Białystok NIP: 5431703105, REGON: 368771896		
Adres obiektu	woj. podlaskie, powiat białostocki, gm. Choroszcz, m. Choroszcz		
Nazwa projektu	„Rozbudowa drogi gminnej – ul. Branickiego w Choroszczy – wraz z rozbiórką i budową mostu na rzece Horodnianka oraz budową niezbędnej infrastruktury technicznej”		
Stadium	Projekt techniczny		
Branża	MOSTOWA	Skala 1: 500	
Tytuł rysunku	PLAN ZAGOSPODAROWANIA TERENU		Rys. nr 02
Funkcja	Imię i Nazwisko	Branża	Podpis
Projektant	mgr inż. Marek Krysiwicz	MOSTOWA	PDL/0032/POOM/06 (do projektowania bez ograniczeń w specjalności mostowej)
Sprawdzający	mgr inż. Cezary Gryko	MOSTOWA	PDL/0142/POOM/09 (do projektowania bez ograniczeń w specjalności mostowej)