
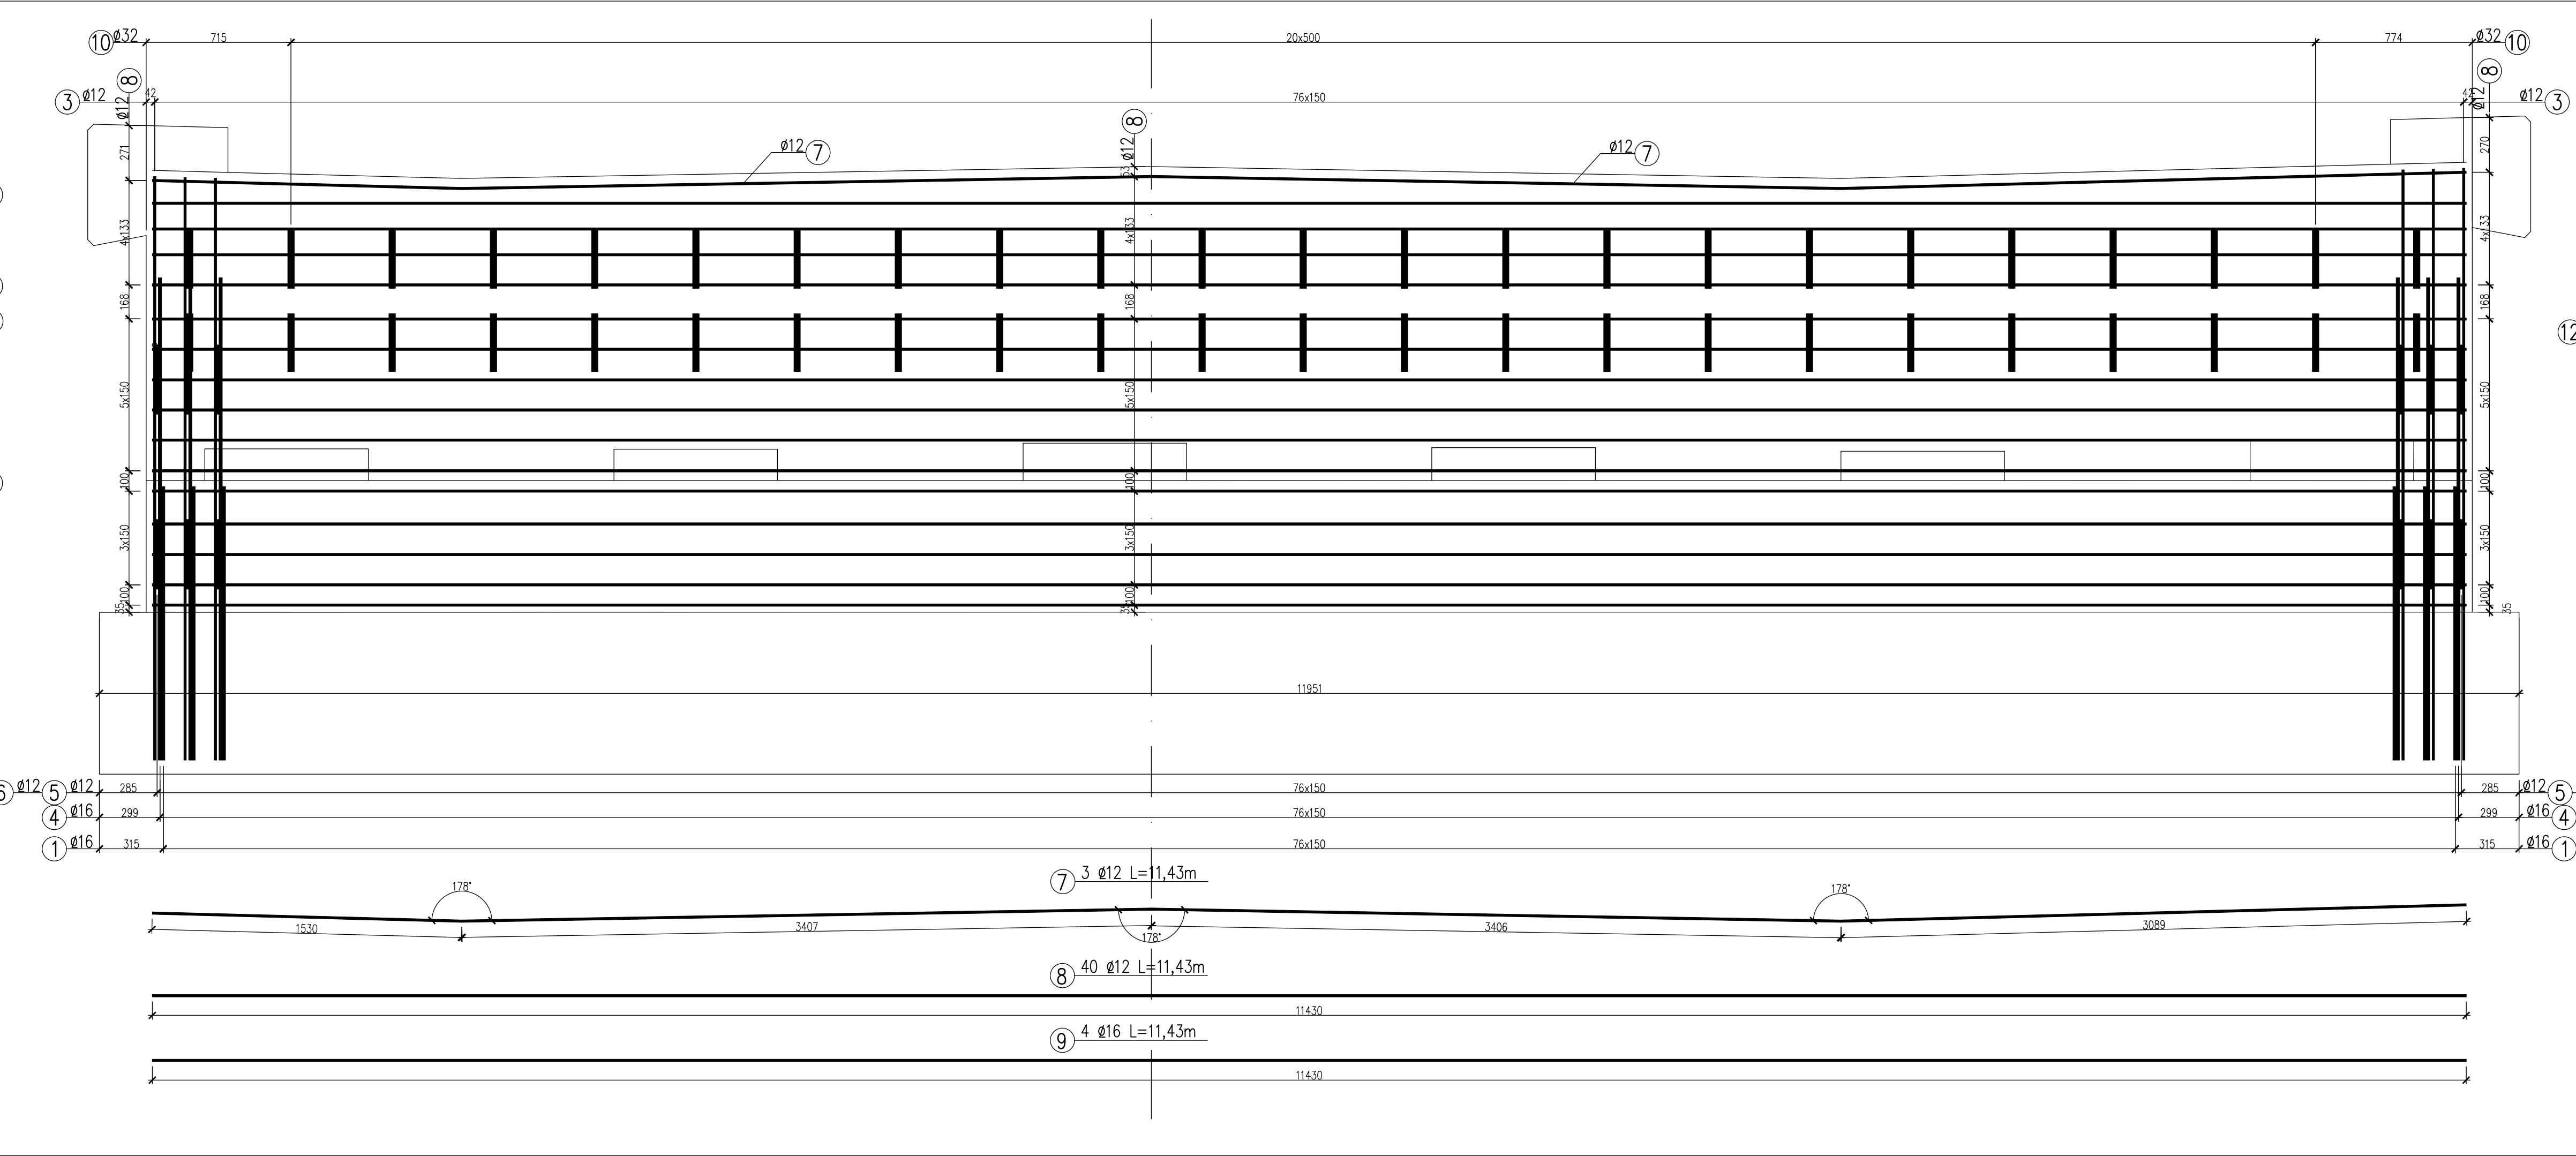


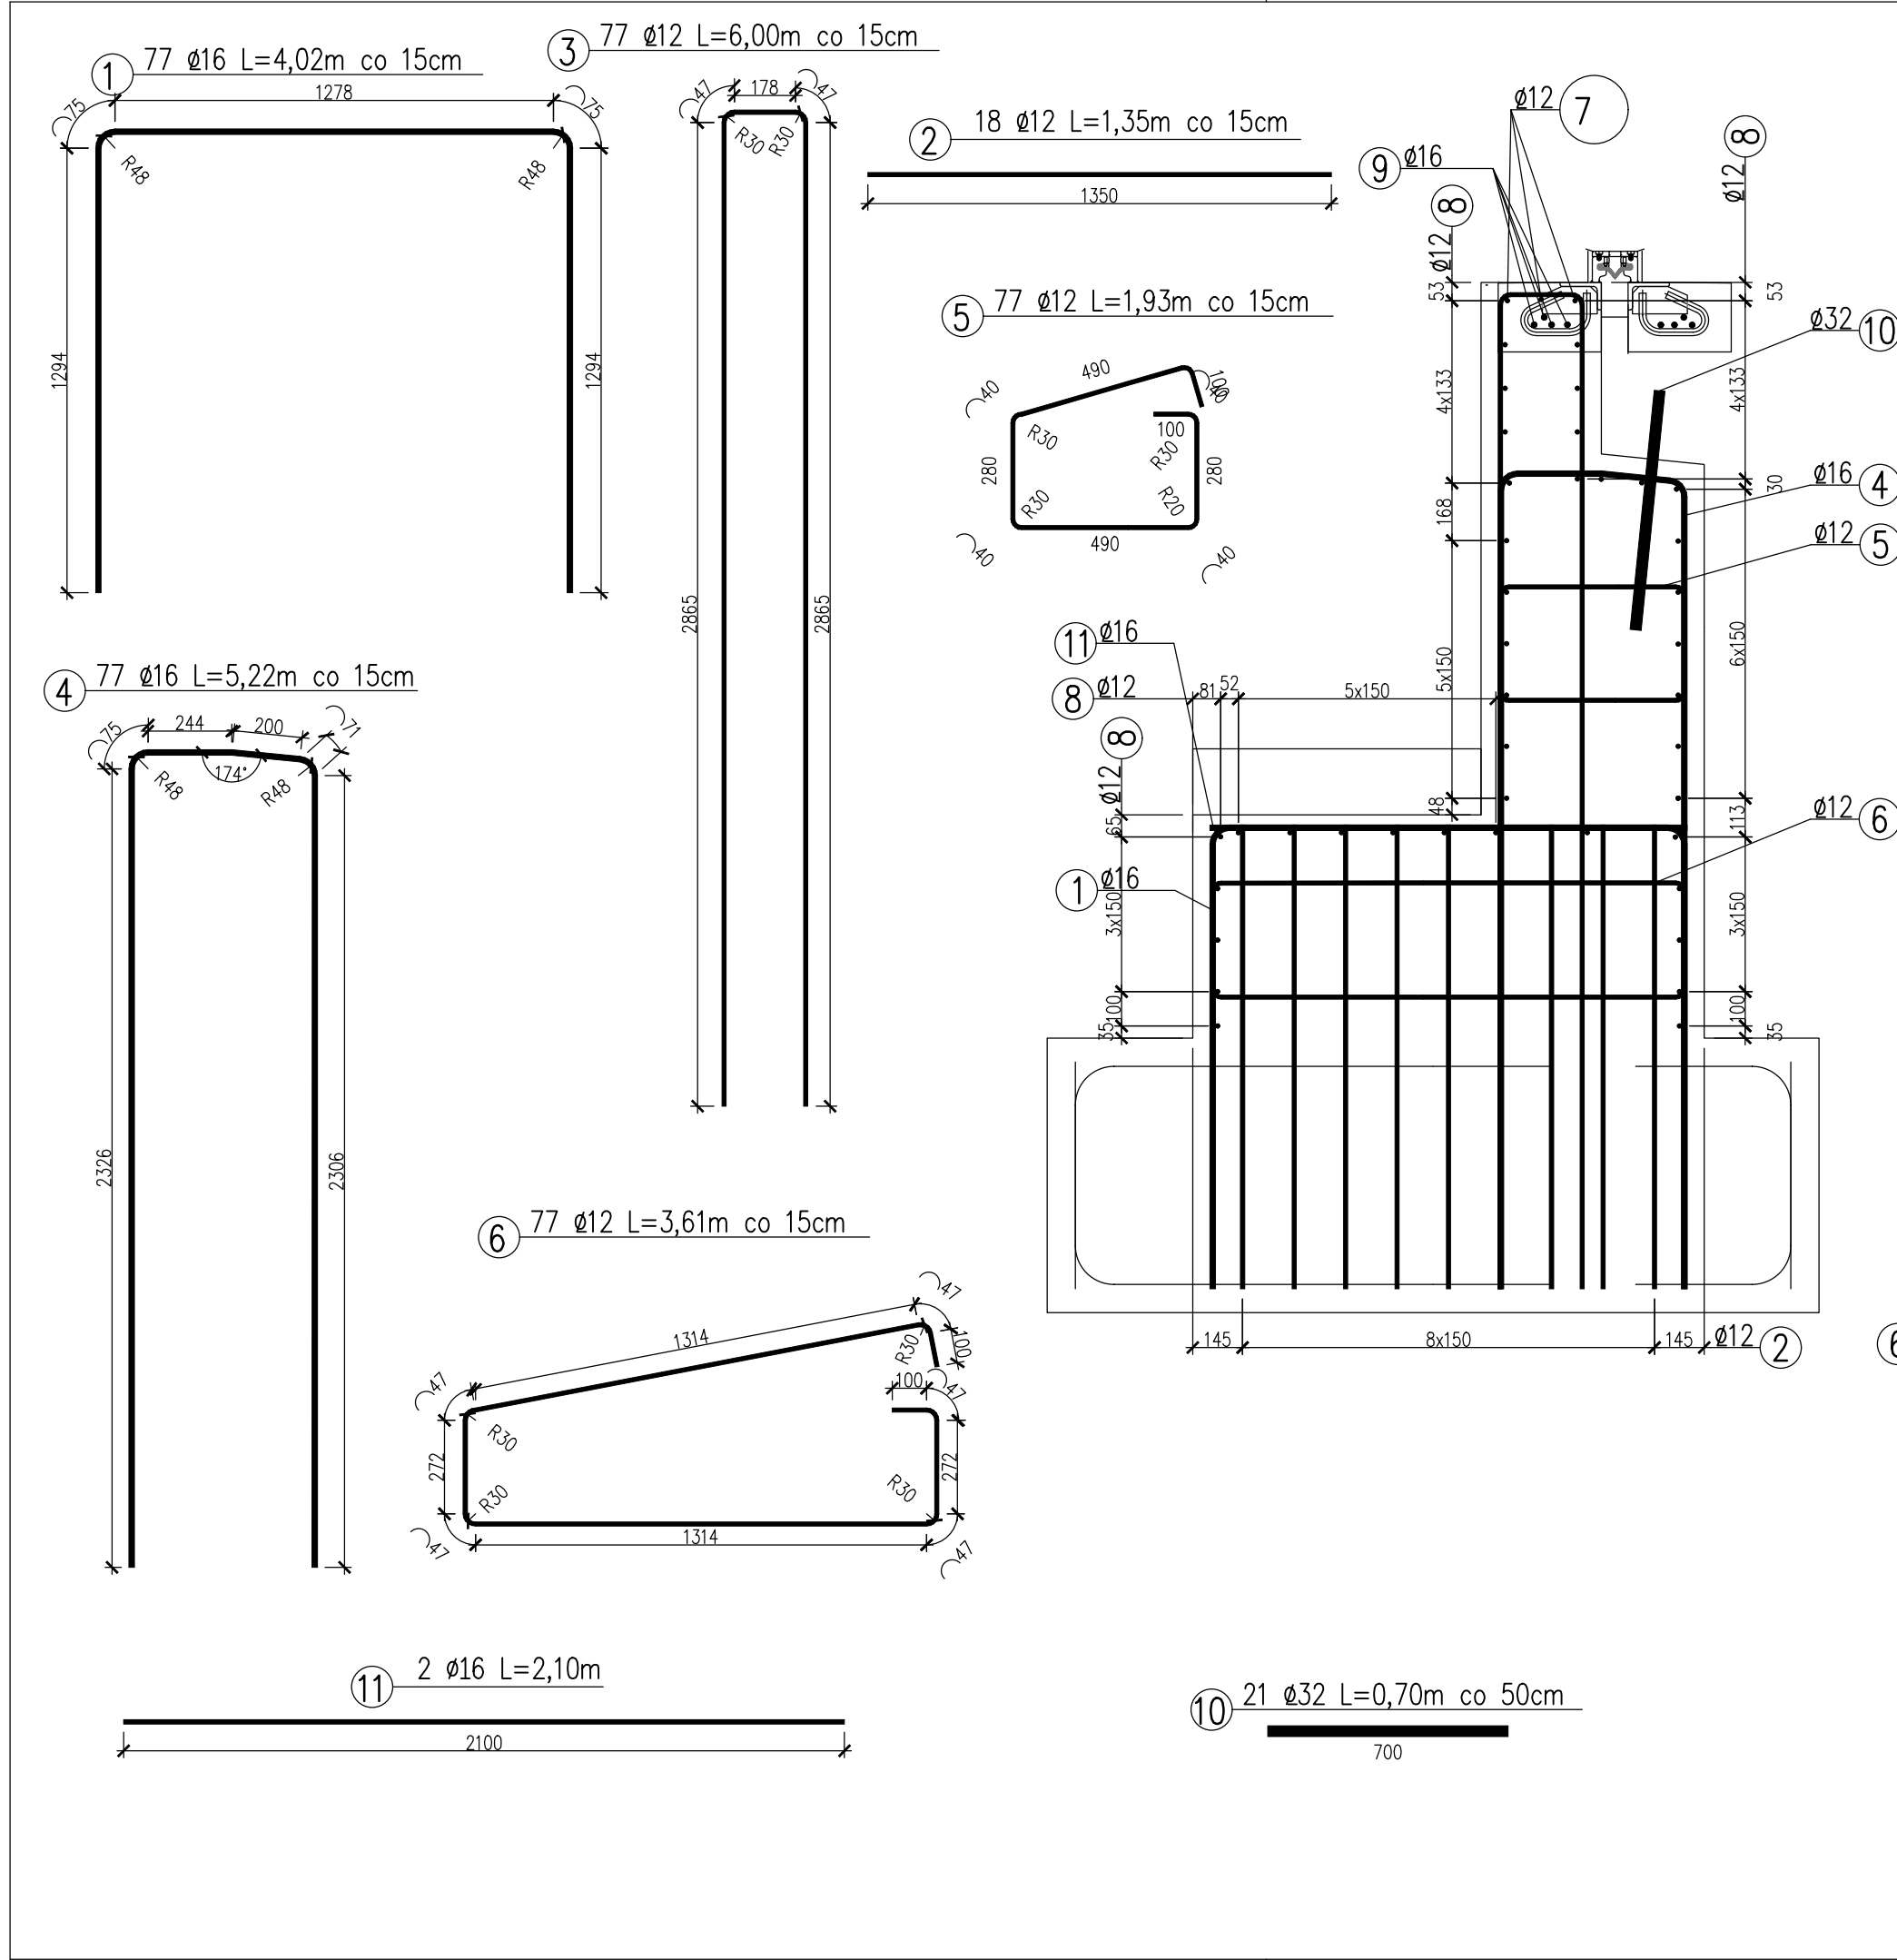

ZBROJENIE CIOSU

WYKAZ STALI DLA PRZYCZÓŁKA							
Nr pręta	φ pręta	Długość pręta [m]	Ilość prętów [szt]	Długość całkowita [m]			
				BSI 500S			
				φ 10	φ 12	φ 16	φ 32
1	16	4,02	77			309,54	
2	12	1,35	18		24,3		
3	12	6,00	77		462		
4	16	5,22	77			401,94	
5	12	1,93	77		148,61		
6	12	3,61	77		277,97		
7	12	11,43	3		34,29		
8	12	11,43	40		457,2		
9	16	11,43	4			45,72	
10	32	0,70	21				14,7
11	16	2,10	2			4,2	
12	10	1,93	48	92,64			
13	10	0,70	48	33,6			
14	10	2,09	36	75,24			
15	10	0,85	36	30,6			
Długość całkowita				232	1404	761	15
Masa 1mb				0,617	0,888	1,58	6,31
Masa wg φ				144	1248	1204	93,00
Masa ogółem				2689			
Masa ogółem w 2 przyczółkach				5378			

UWAGA!

- Otulina 5,0 i 7,0 cm
- Wymiary mierzone w osiach prętów
- Promienie odgięć mierzone wewnątrz giętego pręta
- Rysunki Nr 10 i 11 i 12 i 13 i 14 rozpatrywać łącznie.
- Pręt Nr 1 dociąć do kształtu przyczółka.
- Pręty Nr 1 i 11 zespawać.

STAL BS500S
BETON KLASY C25/30 W8 F150
V_(C25/30) = 23,0 x 2 = 46,0 m³

SPKIM *Wojciech Grzybowski*
ul. Kołczalska 25a, 18-203 Międzyzdroje
tel. 0904900071, e-mail: sk@spkim.pl
NIP 643770516, REGON 386771004

Stadium: P.T.	Nazwa rysunku: Zbrojenie trzonu przyczółka	Rysunek nr: 11
Obiekt: Rozbudowa ulicy Branickiego w Choroszczy oraz budowa mostu na rzece Horodnianka wraz z niezbędną infrastrukturą techniczną.	Data: 10.06.2026	
Skala: 1:20		
BRANŻA MOSTOWA		
Projektant: mgr inż. Marek Krysiwicz PDL/0032/POOM/06	Sprawdzający: mgr inż. Cezary Gryko PDL/0142/POOM/09	Podpis: _____