


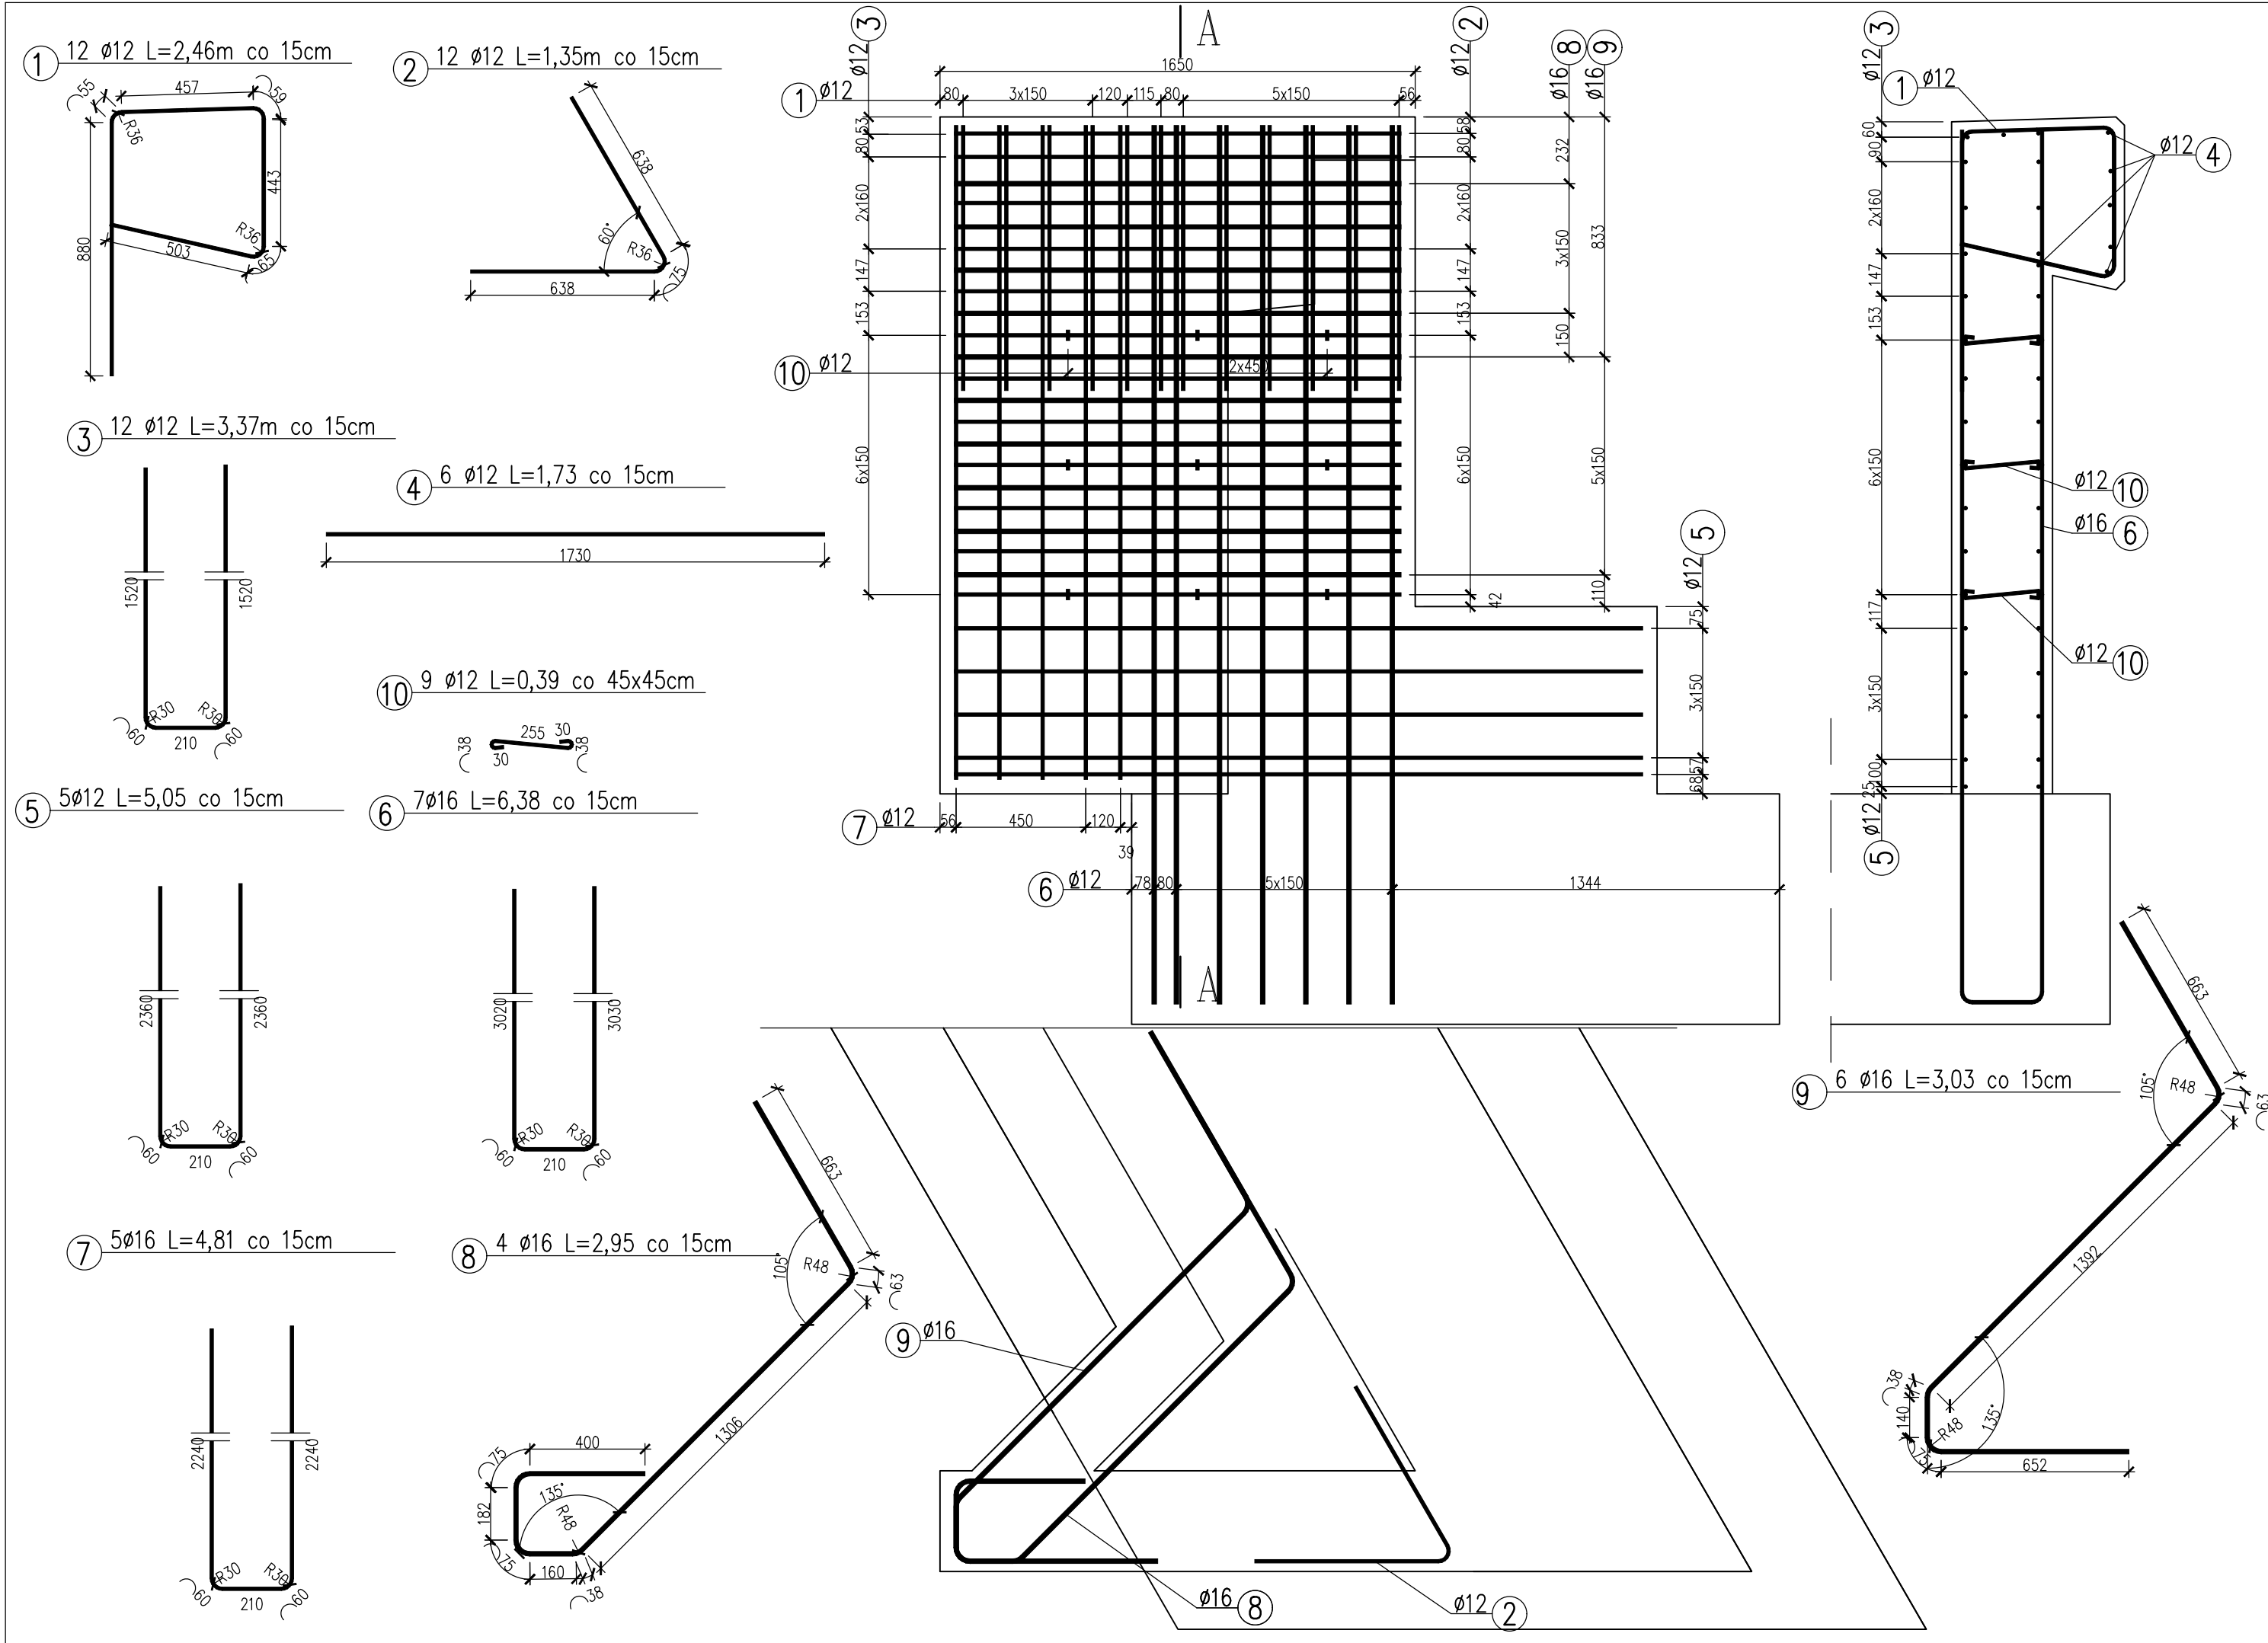

WYKAZ STALI

Nr pręta	φ pręta	Długość pręta [m]	Ilość prętów [szt]	Długość całkowita [m]	
				BSt 500S	
				φ 12	φ 16
1	12	2,46	12	29,52	
2	12	1,35	12	16,2	
3	12	3,37	12	40,44	
4	12	1,73	6	10,38	
5	12	5,05	5	25,25	
6	16	6,38	7		44,66
7	16	4,81	5		24,05
8	16	2,95	4		11,8
9	16	3,03	6		18,18
10	12	0,39	9	3,51	
Długość całkowita				125,3	98,69
Masa 1mb				0,888	1,58
Masa wg φ				111	156
Masa ogółem				270	
Masa ogółem w 1 skrzydełku				270	

BETON KLASY C25/30 W8 F150
V (betonu C25/30w jednym skrzydełku)=1,20m³

- UWAGA!
- Otulina 3,0 i 5,0 cm
 - Wymiary mierzone w osiach prętów
 - Promień odgięć mierzone wewnątrz giętego pręta
 - Rysunki Nr 10 i 11 i 12 i 13 i 14 rozpatrywać łącznie.

SBKiM Włodzisław Grzybowski ul. Kołodziejka 25a, 15-288 Białystok tel. 500990001, e-mail: sbkim@o2.pl NIP 5431703105, REGON 388771898			
Stadium: P.T.	Nazwa rysunku: Zbrojenie skrzydełka nr 3		Rysunek nr: 14
Skala: 1:20	Obiekt: Rozbudowa ulicy Branickiego w Choroszczy oraz budowa mostu na rzece Horodnianka wraz z niezbędną infrastrukturą techniczną.		Data: 10.06.2026
BRANŻA MOSTOWA			
Projektant: Imię i nazwisko nr upr.:	Podpis:	Sprawdzający: Imię i nazwisko nr upr.:	Podpis:
mgr inż. Marek Krysiwicz PDL/0032/POOM/06		mgr inż. Cezary Gryko PDL/0142/POOM/09	