


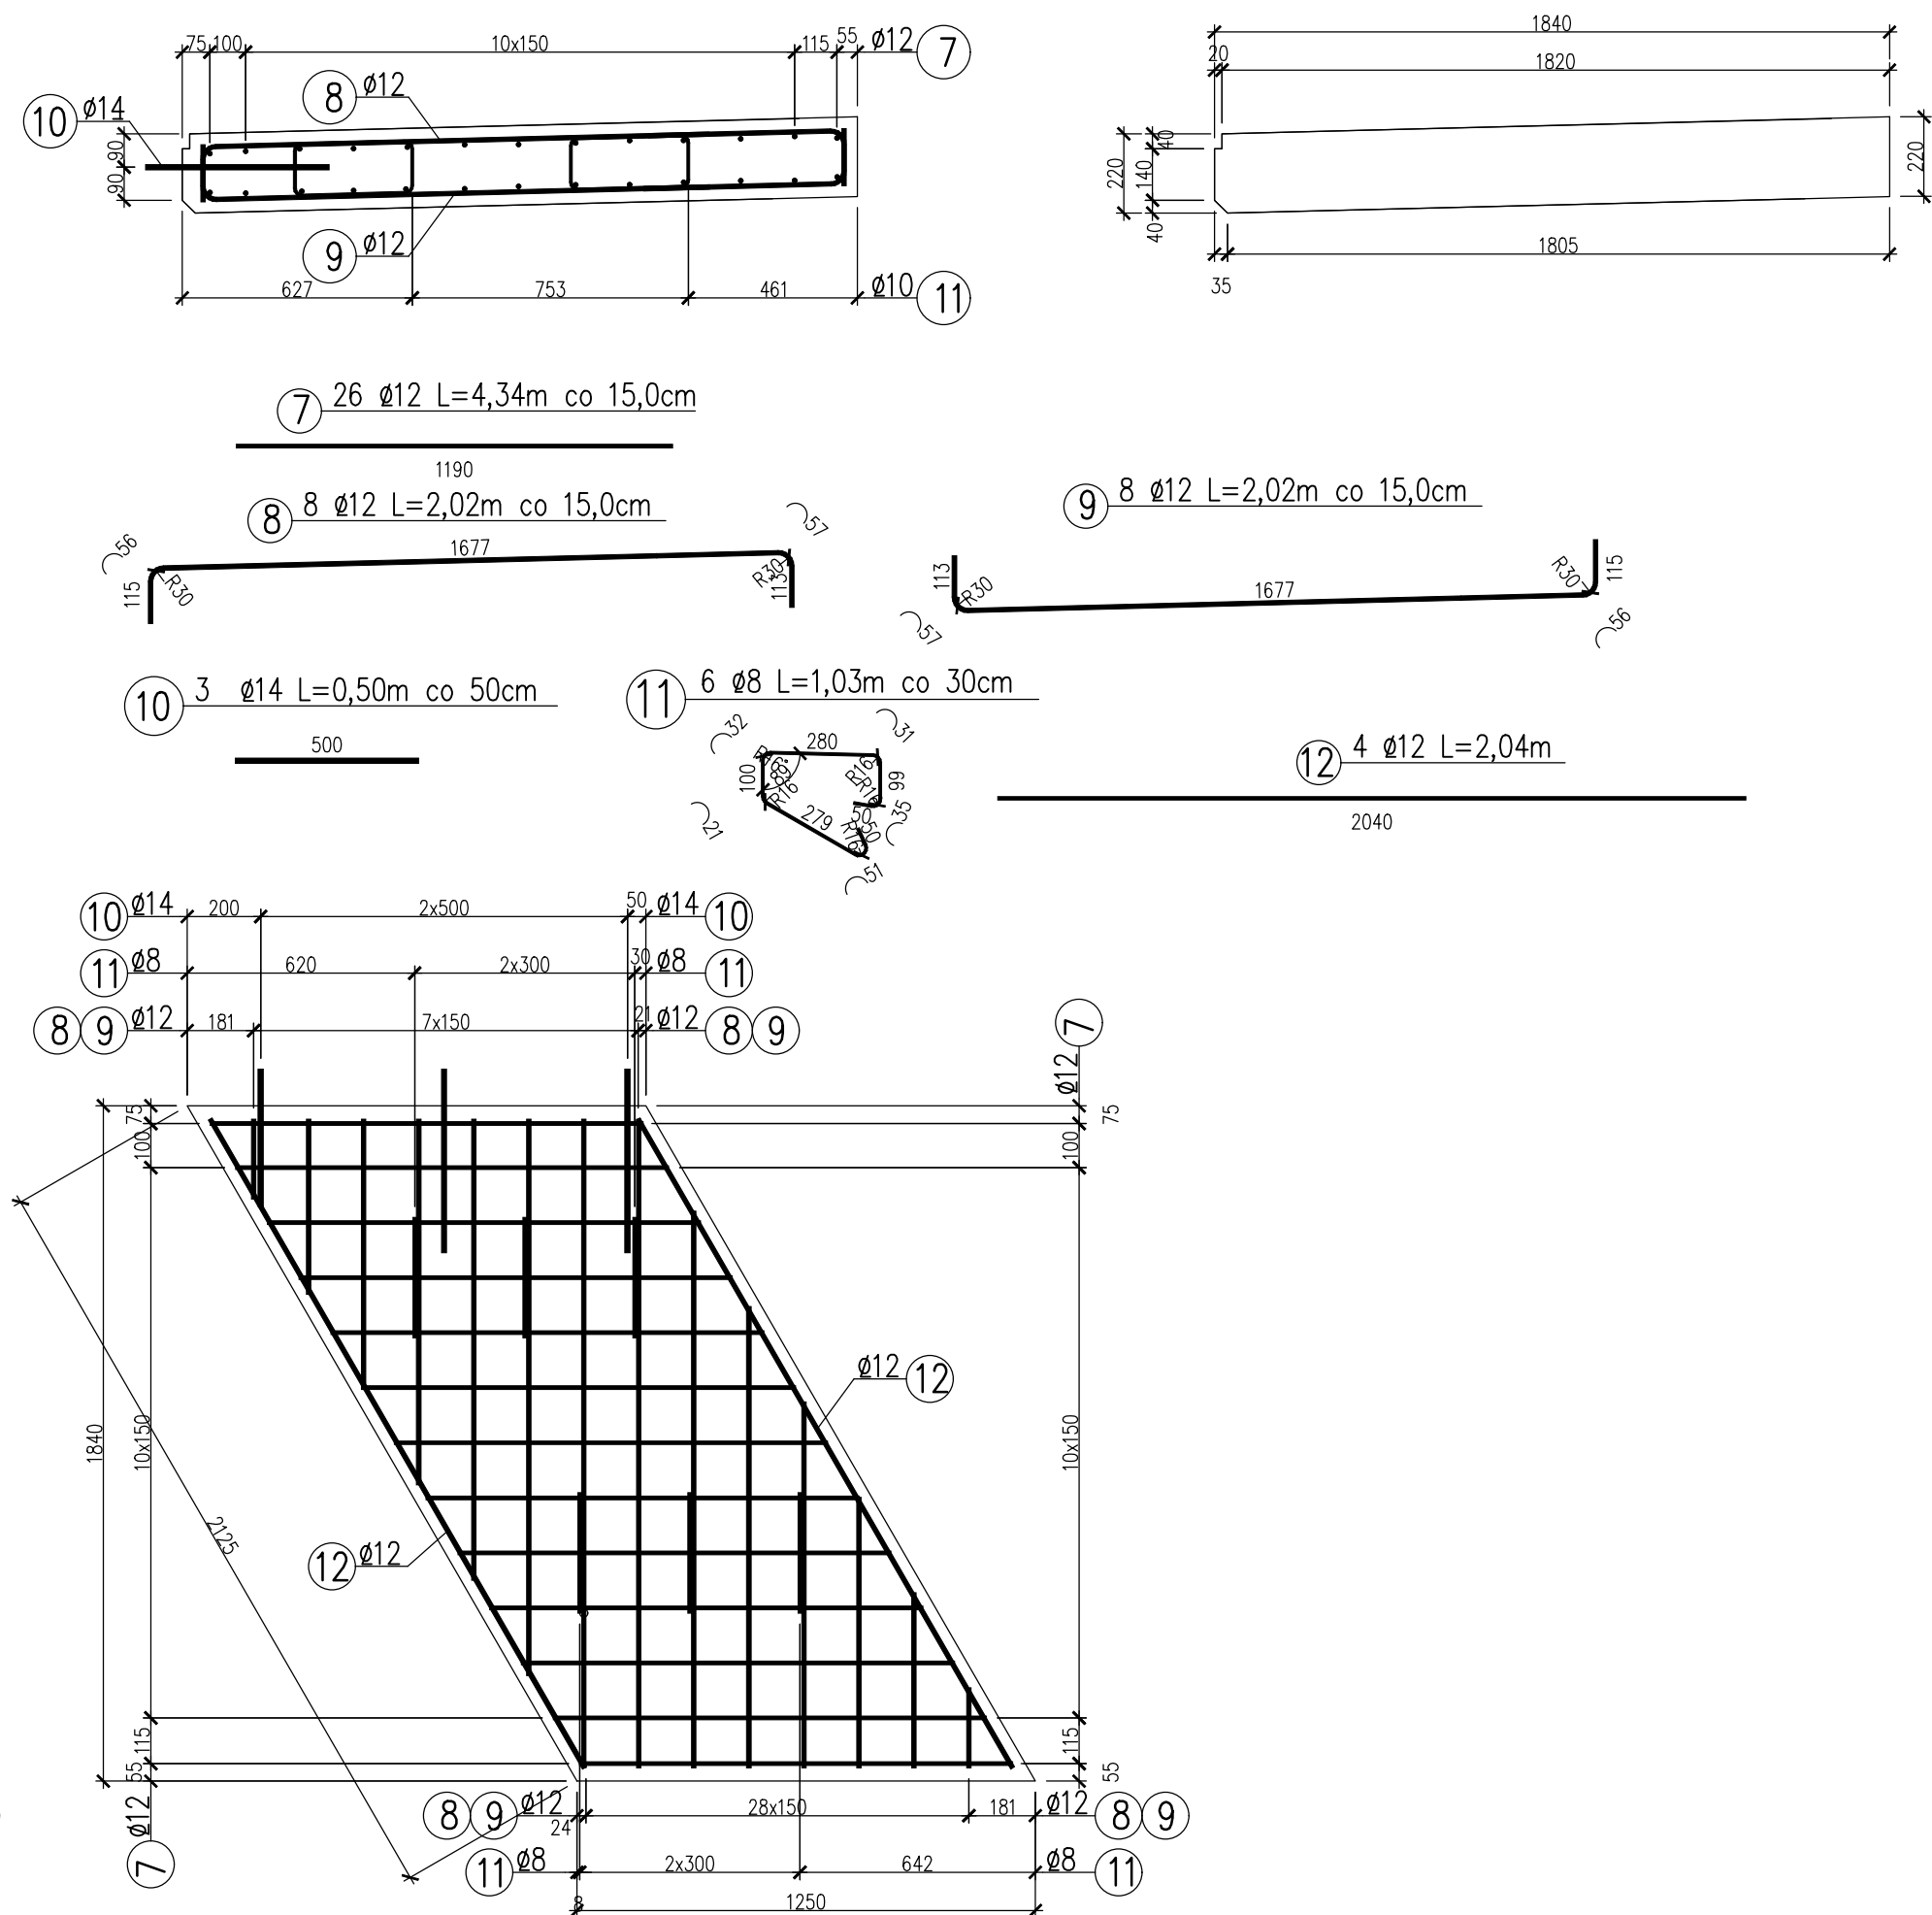

		Wokietech Grzybowski ul. Kołłodziejka 25a, 18-200 Białystok tel. 800660071, e-mail: biuro@wg.pl NIP 5431703106, REGON 36871186	
		Stadium: P.T. Nazwa rysunku: Zbrojenie chodnika z prawej strony na skrzydełku Obiekt: Rozbudowa ulicy Branickiego w Choroszcy oraz budowa mostu na rzece Horodnianka wraz z niezbędną infrastrukturą techniczną.	
Skala: 1:20		Rysunek nr: 20 Data: 10.06.2026	