

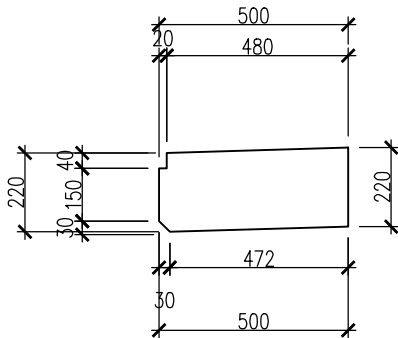


3 28 Ø12 L=0,70m co 15,0cm

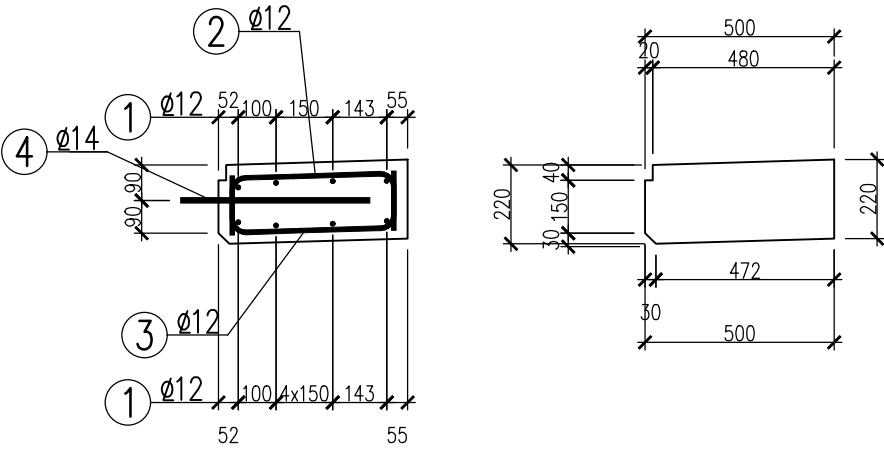


2 28 Ø12 L=0,70m co 15,0cm

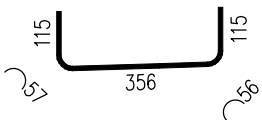

4 9 Ø14 L=0,50m co 50cm



5 4 Ø12 L=0,50m

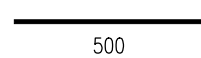

WYKAZ STALI

Nr pręta	φ pręta	Długość pręta [m]	Ilość prętów [szt]	Długość całkowita [m]		
				BSt 500S		
				φ 8	φ 12	φ 14
1	12	4,34	8		34,72	
2	12	0,70	28		19,6	
3	12	0,70	28		19,6	
4	14	0,50	9			4,5
5	12	0,50	4		2	
Długość całkowita				0	75,92	4,5
Masa 1mb				0,395	0,888	1,21
Masa wg φ				0	67	5
Masa ogółem				73		
Masa ogółem w 2 chodnikach				146		

SBKiM *Wojciech Grzybowski*
ul. Kołodziejka 25a, 15-286 Białystok
tel. 800888001, e-mail: sbkim@o2.pl
NIP 8431703105, REGON 388771898

Stadium: P.T.	Nazwa rysunku: Zbrojenie chodnika z lewej strony na skrzydełku	Rysunek nr: 21
Skala: 1:20	Objekt: Rozbudowa ulicy Branickiego w Choroszczy oraz budowa mostu na rzece Horodnianka wraz z niezbędną infrastrukturą techniczną.	Data: 10.06.2026

BRANŻA MOSTOWA

Projektant:		Sprawdzający:	
Imię i nazwisko nr upr.:	Podpis:	Imię i nazwisko nr upr.:	Podpis:
mgr inż. Marek Krysiwicz PDL/0032/POOM/06		mgr inż. Cezary Gryko PDL/0142/POOM/09	

UWAGI

- WYMIARY MIERZONE W OSI PRĘTÓW
- PROMIENIE ODGIĘĆ MIERZONE WEWNĄTRZ GIĘTEGO PRĘTA.
- OTULINA 3,0cm
- SPOSÓB KOTWIENIA BARIER I BALUSTRAD PRZYJĄĆ ZGODNIE Z WYTTCZNYMI PRODUCENTA
- PRĘTY NR1 I NR2 I NR3 DOCIĄC I ZESPAWAĆ Z PRĘTEM NR 5

STAL BSt500S

BETON KLASY C25/30 W8 F150

V=0,60x2=1,20 m³

BetonC16/20 =2x0,30=0,60m³

