


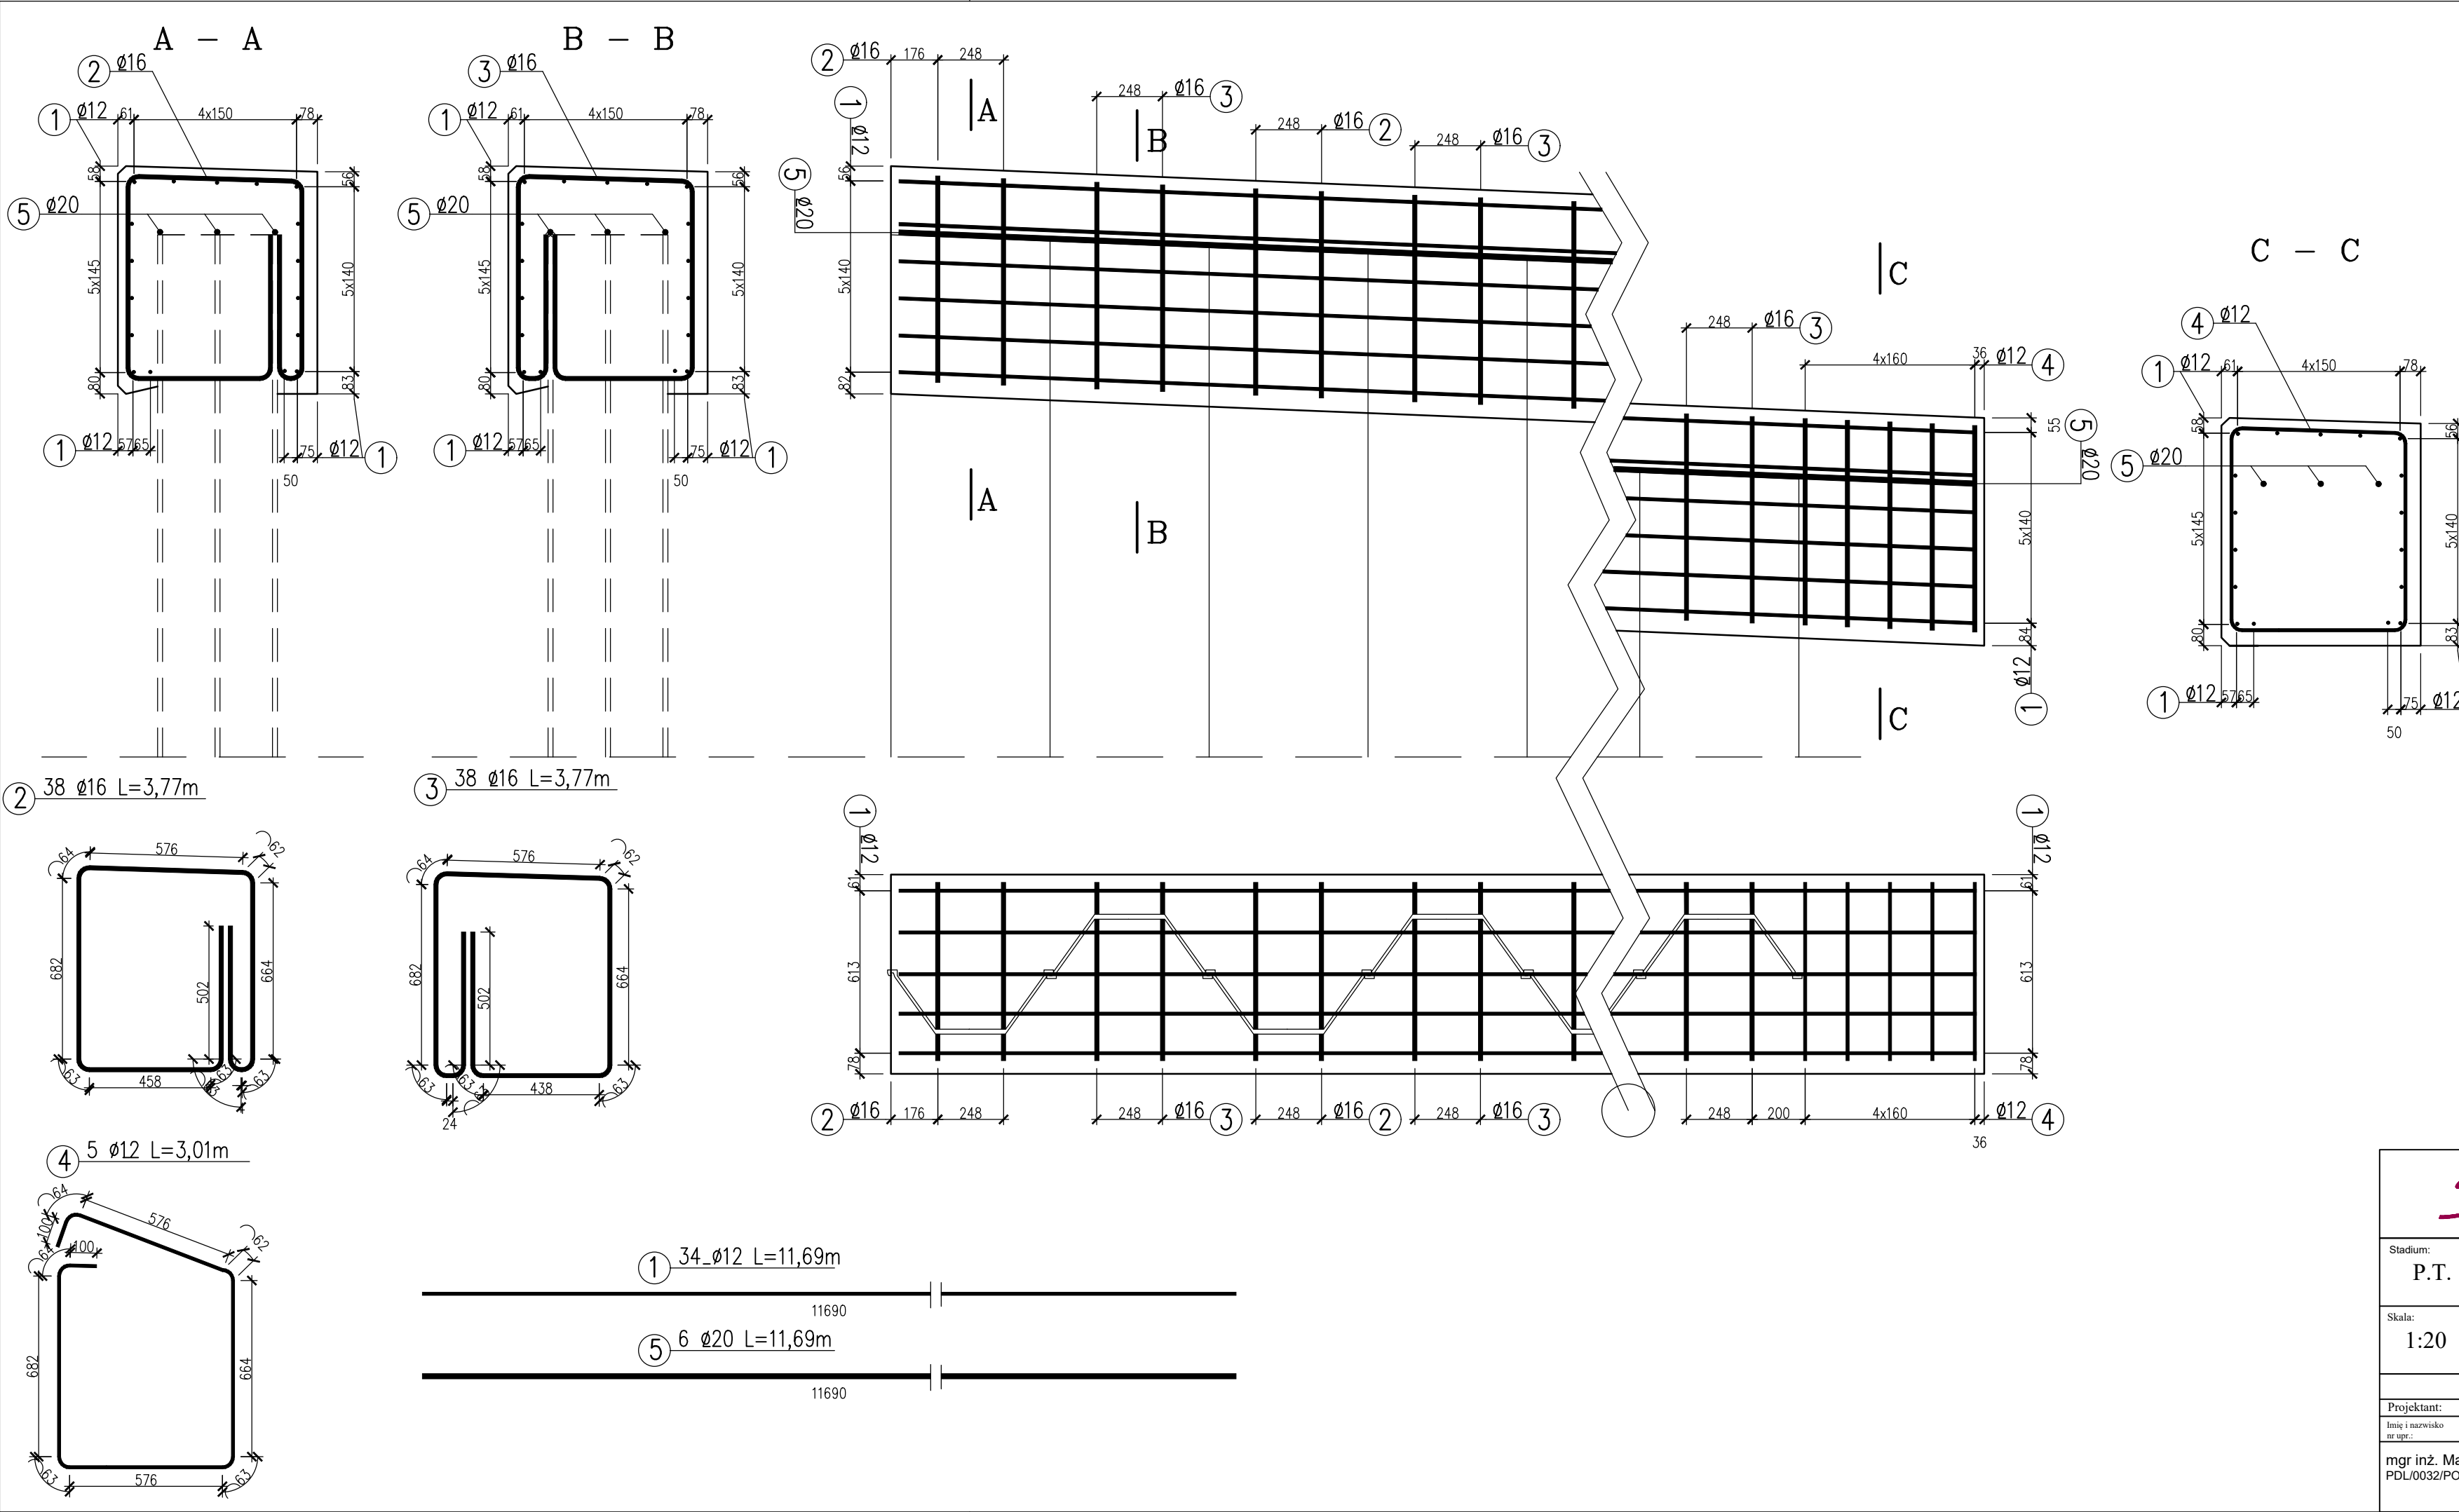

WYKAZ STALI						
Nr pręta	ϕ pręta	Długość pręta [m]	Ilość prętów [szt]	Długość całkowita [m]		
				BSt 500S		
				ϕ 12	ϕ 16	ϕ 20
1	12	11,69	34	397,46		
2	16	3,77	38		143,26	
3	16	3,77	38			
4	12	3,01	5	15,05		
5	20	11,69	6			70,14
Długość całkowita				412,51	143,26	70,14
Masa 1mb				0,888	1,58	2,47
Masa wg ϕ				366	226	173
Masa ogółem				766		

- UWAGI
- WYMIARY MIERZONE W OSI PRĘTÓW
 - PROMIENIE ODGIĘĆ MIERZONE WEWNĄTRZ GIĘTEGO PRĘTA.
 - OTULINA 3,0cm i 5,0cm
 - SPOSÓB KOTWIENIA BALUSTRAD PRZYJĄĆ ZGODNIE Z WYTYCZNYMI PRODUCENTA
 - PRĘTY NR2 I NR3 I NR5 PRZY SPAWAĆ DO GRODZIC STALOWYCH

STAL BSt500S
BETON KLASY C25/30 W8 F150
V=15,50 m³
BetonC16/20 =1,50m³

SBKiM <i>Włodzisław Grzybowski</i> ul. Kołodzińska 25a, 15-200 Białystok tel. 800000001, e-mail: sbkim@o2.pl NIP 6431703106, REGON 366771666			
Stadium: P.T.	Nazwa rysunku: Zbrojenie oczepu ściany oporowej	Rysunek nr: 30	
Skala: 1:20	Obiekt: Rozbudowa ulicy Branickiego w Choroszczy oraz budowa mostu na rzece Horodnianka wraz z niezbędną infrastrukturą techniczną.	Data: 10.06.2026	
BRANŻA MOSTOWA			
Projektant: Imię i nazwisko nr upr.:	Sprawdzający: Imię i nazwisko nr upr.:	Podpis:	
mgr inż. Marek Kryśiewicz PDL/0032/POOM/06	mgr inż. Cezary Gryko PDL/0142/POOM/09		