



RZUT PARTERU

SKALA 1:50

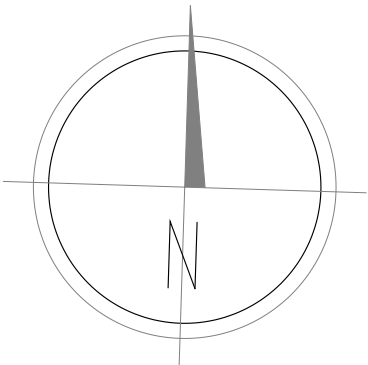

ZESTAWIENIE POWIERZCHNI ZAPLECZA

NR	NAZWA	POW. m ²	POSADZKA
1	POMIESZCZENIA WIAZIOLAP	2,6	plytki gres
2	KORYTARZ	24,6	plytki gres
3	POKOJ TRENERA SRODOW.	11,0	plytki gres
4	ZAPLECZE SANIT. TRENERA	4,8	plytki gres
5	W.C. KOBIET I NIEBEZOSP.	3,9	plytki gres
6	W.C. MEZCZYZN	4,0	plytki gres
7	MAGAZYN SPRZETU	9,9	plytki gres
8	KOTLOWNIA GAZOWA	4,0	plytki gres
9	SZATNIA	6,6	plytki gres
10	UMYWALNIA	9,8	plytki gres
11	SZATNIA	6,6	plytki gres
12	SZATNIA	6,6	plytki gres
13	UMYWALNIA	9,8	plytki gres
14	SZATNIA	6,6	plytki gres
RAZEM ZAPLECZE		110,8	

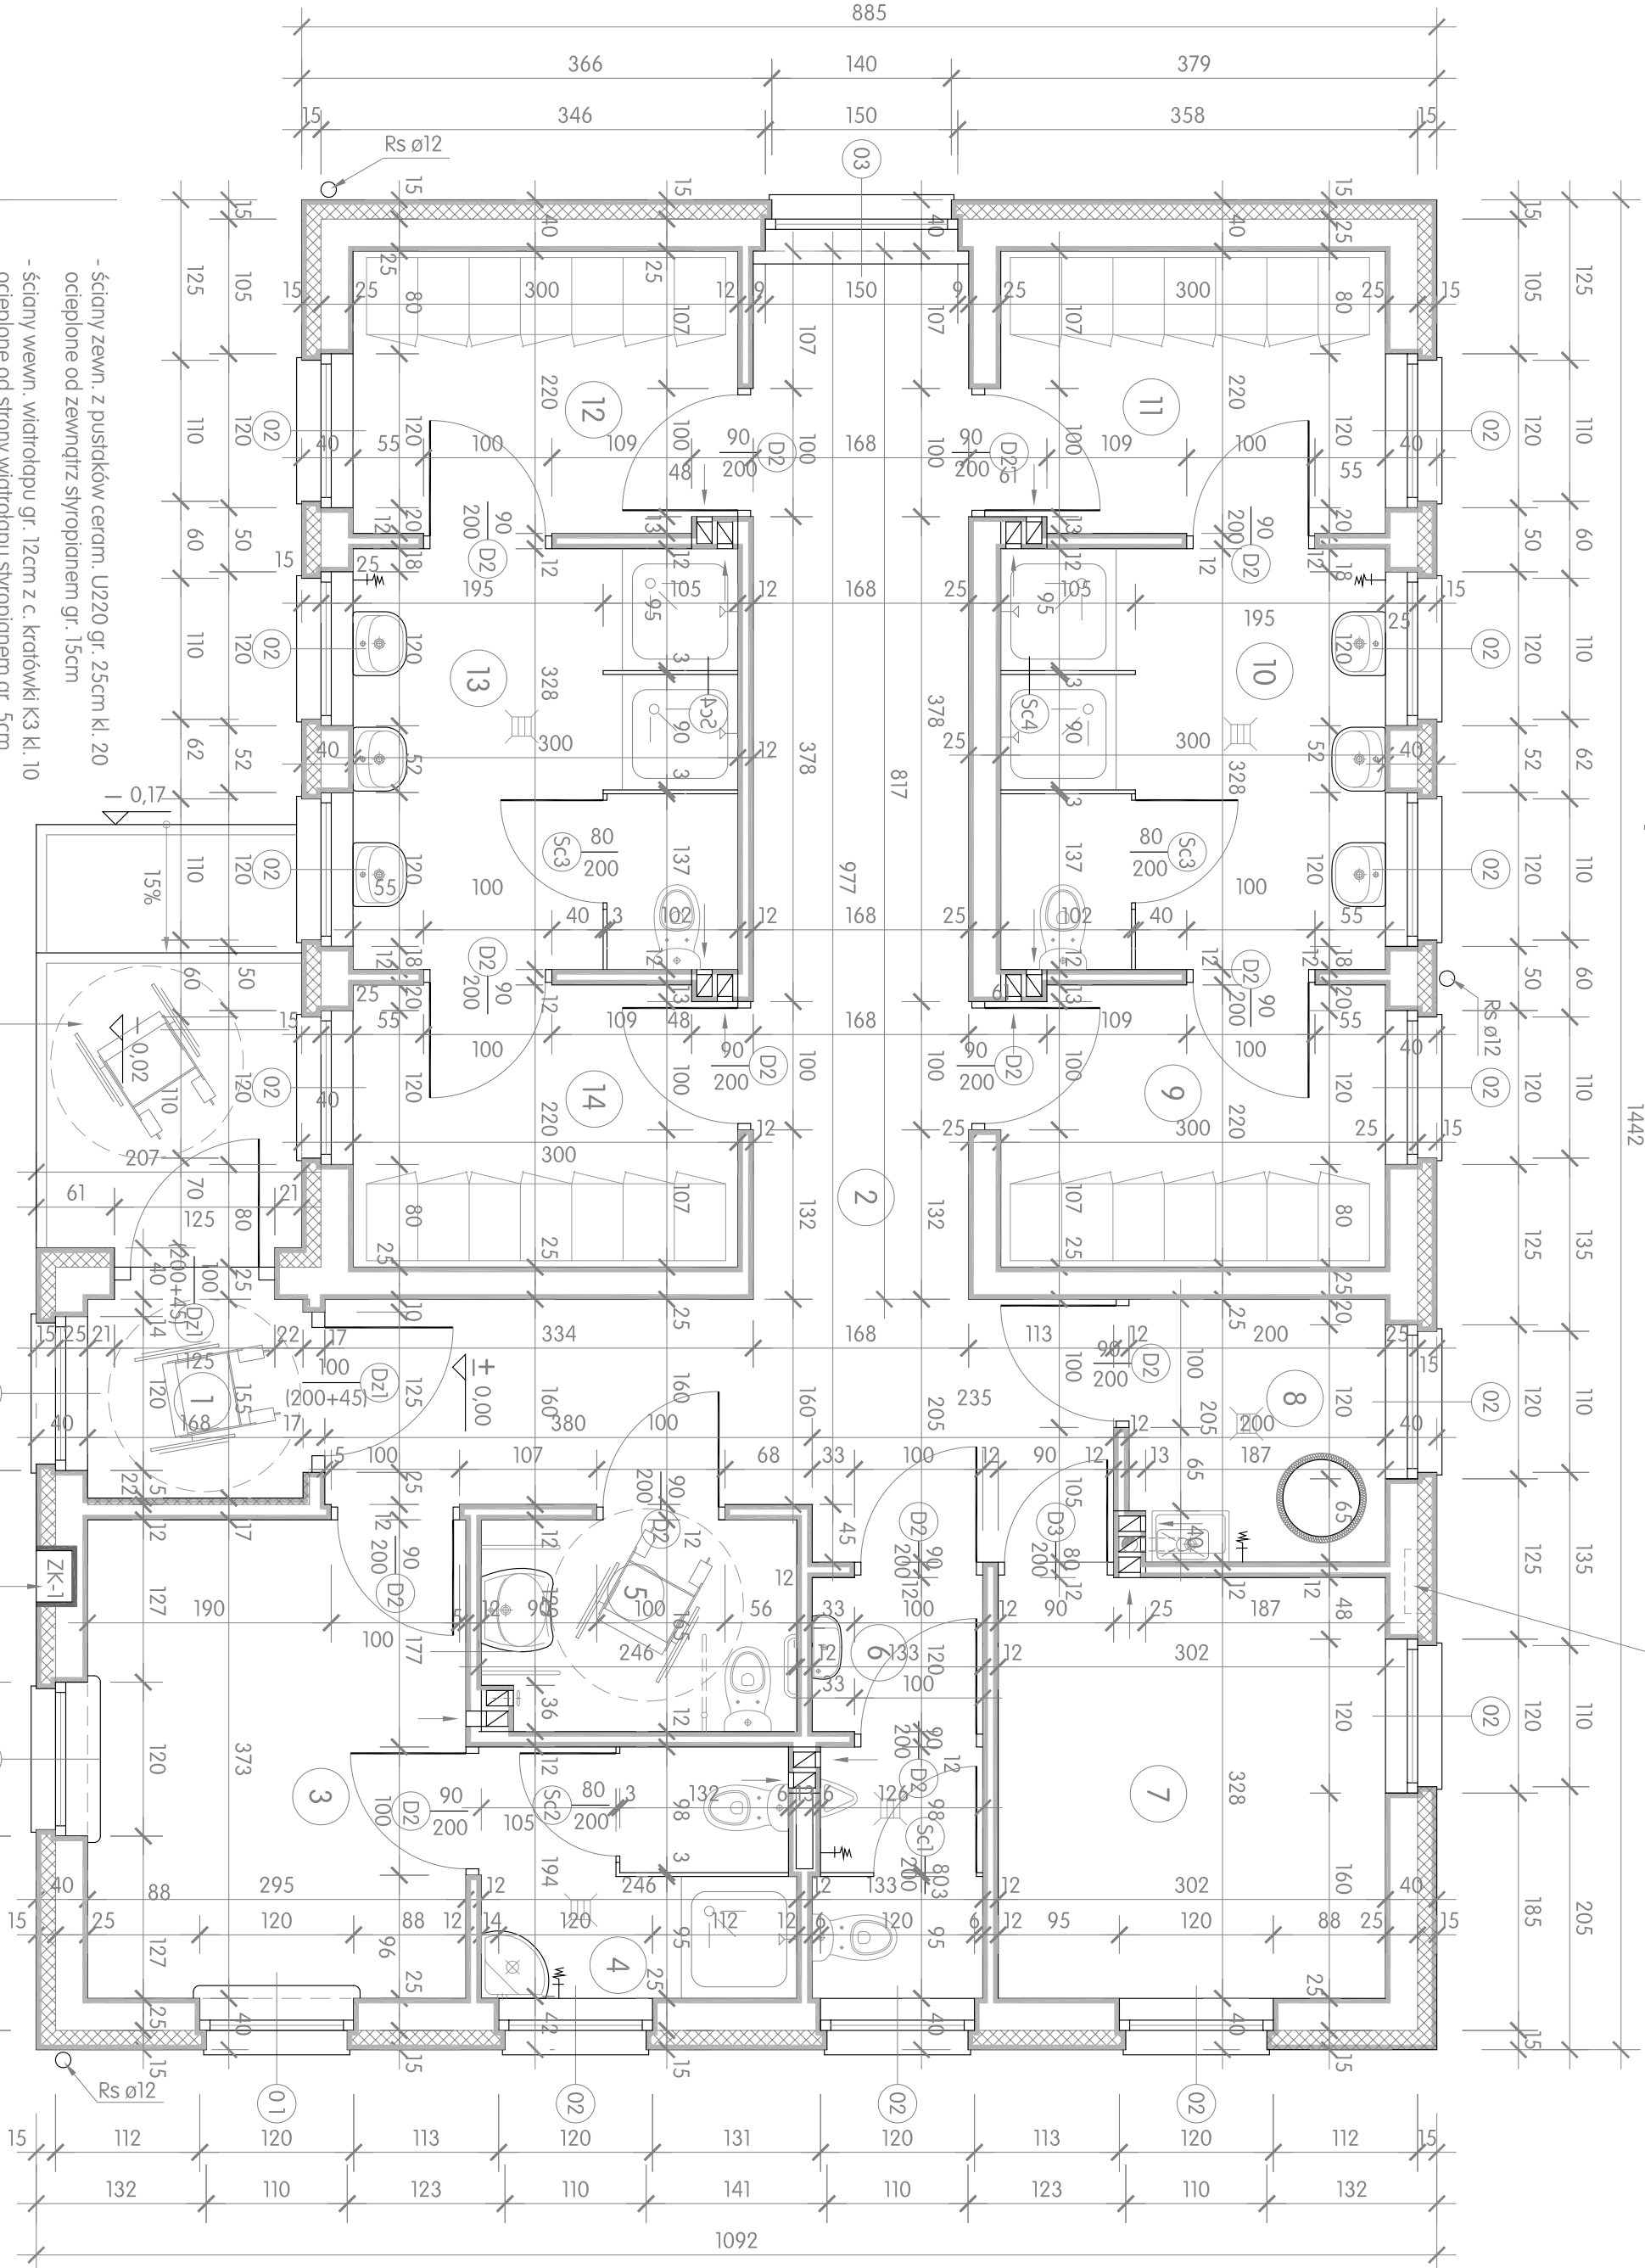

- ściany zewn. z pustaków ceram. U220 gr. 25cm kl. 20 odciepione od zewnątrz styropianem gr. 15cm
- ściany wewn. wiatrołapu gr. 12cm z c. kratówki K3 kl. 10 odciepione od sifony wiatrołapu styropianem gr. 5cm
- ściany wewn. gr. 25cm z pustaków ceram. U220 kl. 20
- ścianki działowe gr. 12cm z c. kratówki K3 kl. 10
- kominy wentylac. z pustaków z bet. lekkiego
- przewód spólnowy w kółtowni wg projektu saniti.

podest i podciz z koscik beton. gr. 8cm w obrotom. z obrzeza beton. 8x30cm na ławie z betonu C12/15 (B15)

wneka na skrzynke elektr. zizcza kablowego iab. licznik i wyl. p. poz. o wym. 40x160cm zozgleb. w murze 13cm dno wneki na wysokoŝci 36cm ponad ŝciag fundament.

± 0,00 = 212,80mnpm

A	ndrzej	L	enkiewicz	B	udownicwo	O	geline
Obiekt:	KOMPLEKS BOISK SPORT. -MOJE BOJSKO ORLIK2012, KOSINA, GMLANCU					data oprac. 08.2012	
Temat:	BUDOWA BUDYNKU ZAPLECZA SANITARNO-SZATNIOW. I OSWIETLENIA					Nr rys. B - 1	
architekt.	KOMPLEKSU na dzialce nr ewid. 2438/32 w miejscowosci Kosina					skala 1:50	
tytuł rysunku:	RZUT PARTERU						
projektant:	mgr inż. arch. Rafał Owczarek upr. proj. nr A-01/02						
opracowal:	mgr inż. Andrzej Lenkiewicz upr. bud. AN/8346/403/82						
sprowadzil:	mgr inż. arch. Mirosław Świczek upr. proj. UAN-VI-1227/29/88						