


BOISKO DO SIATKÓWKI

SKALA 1:50

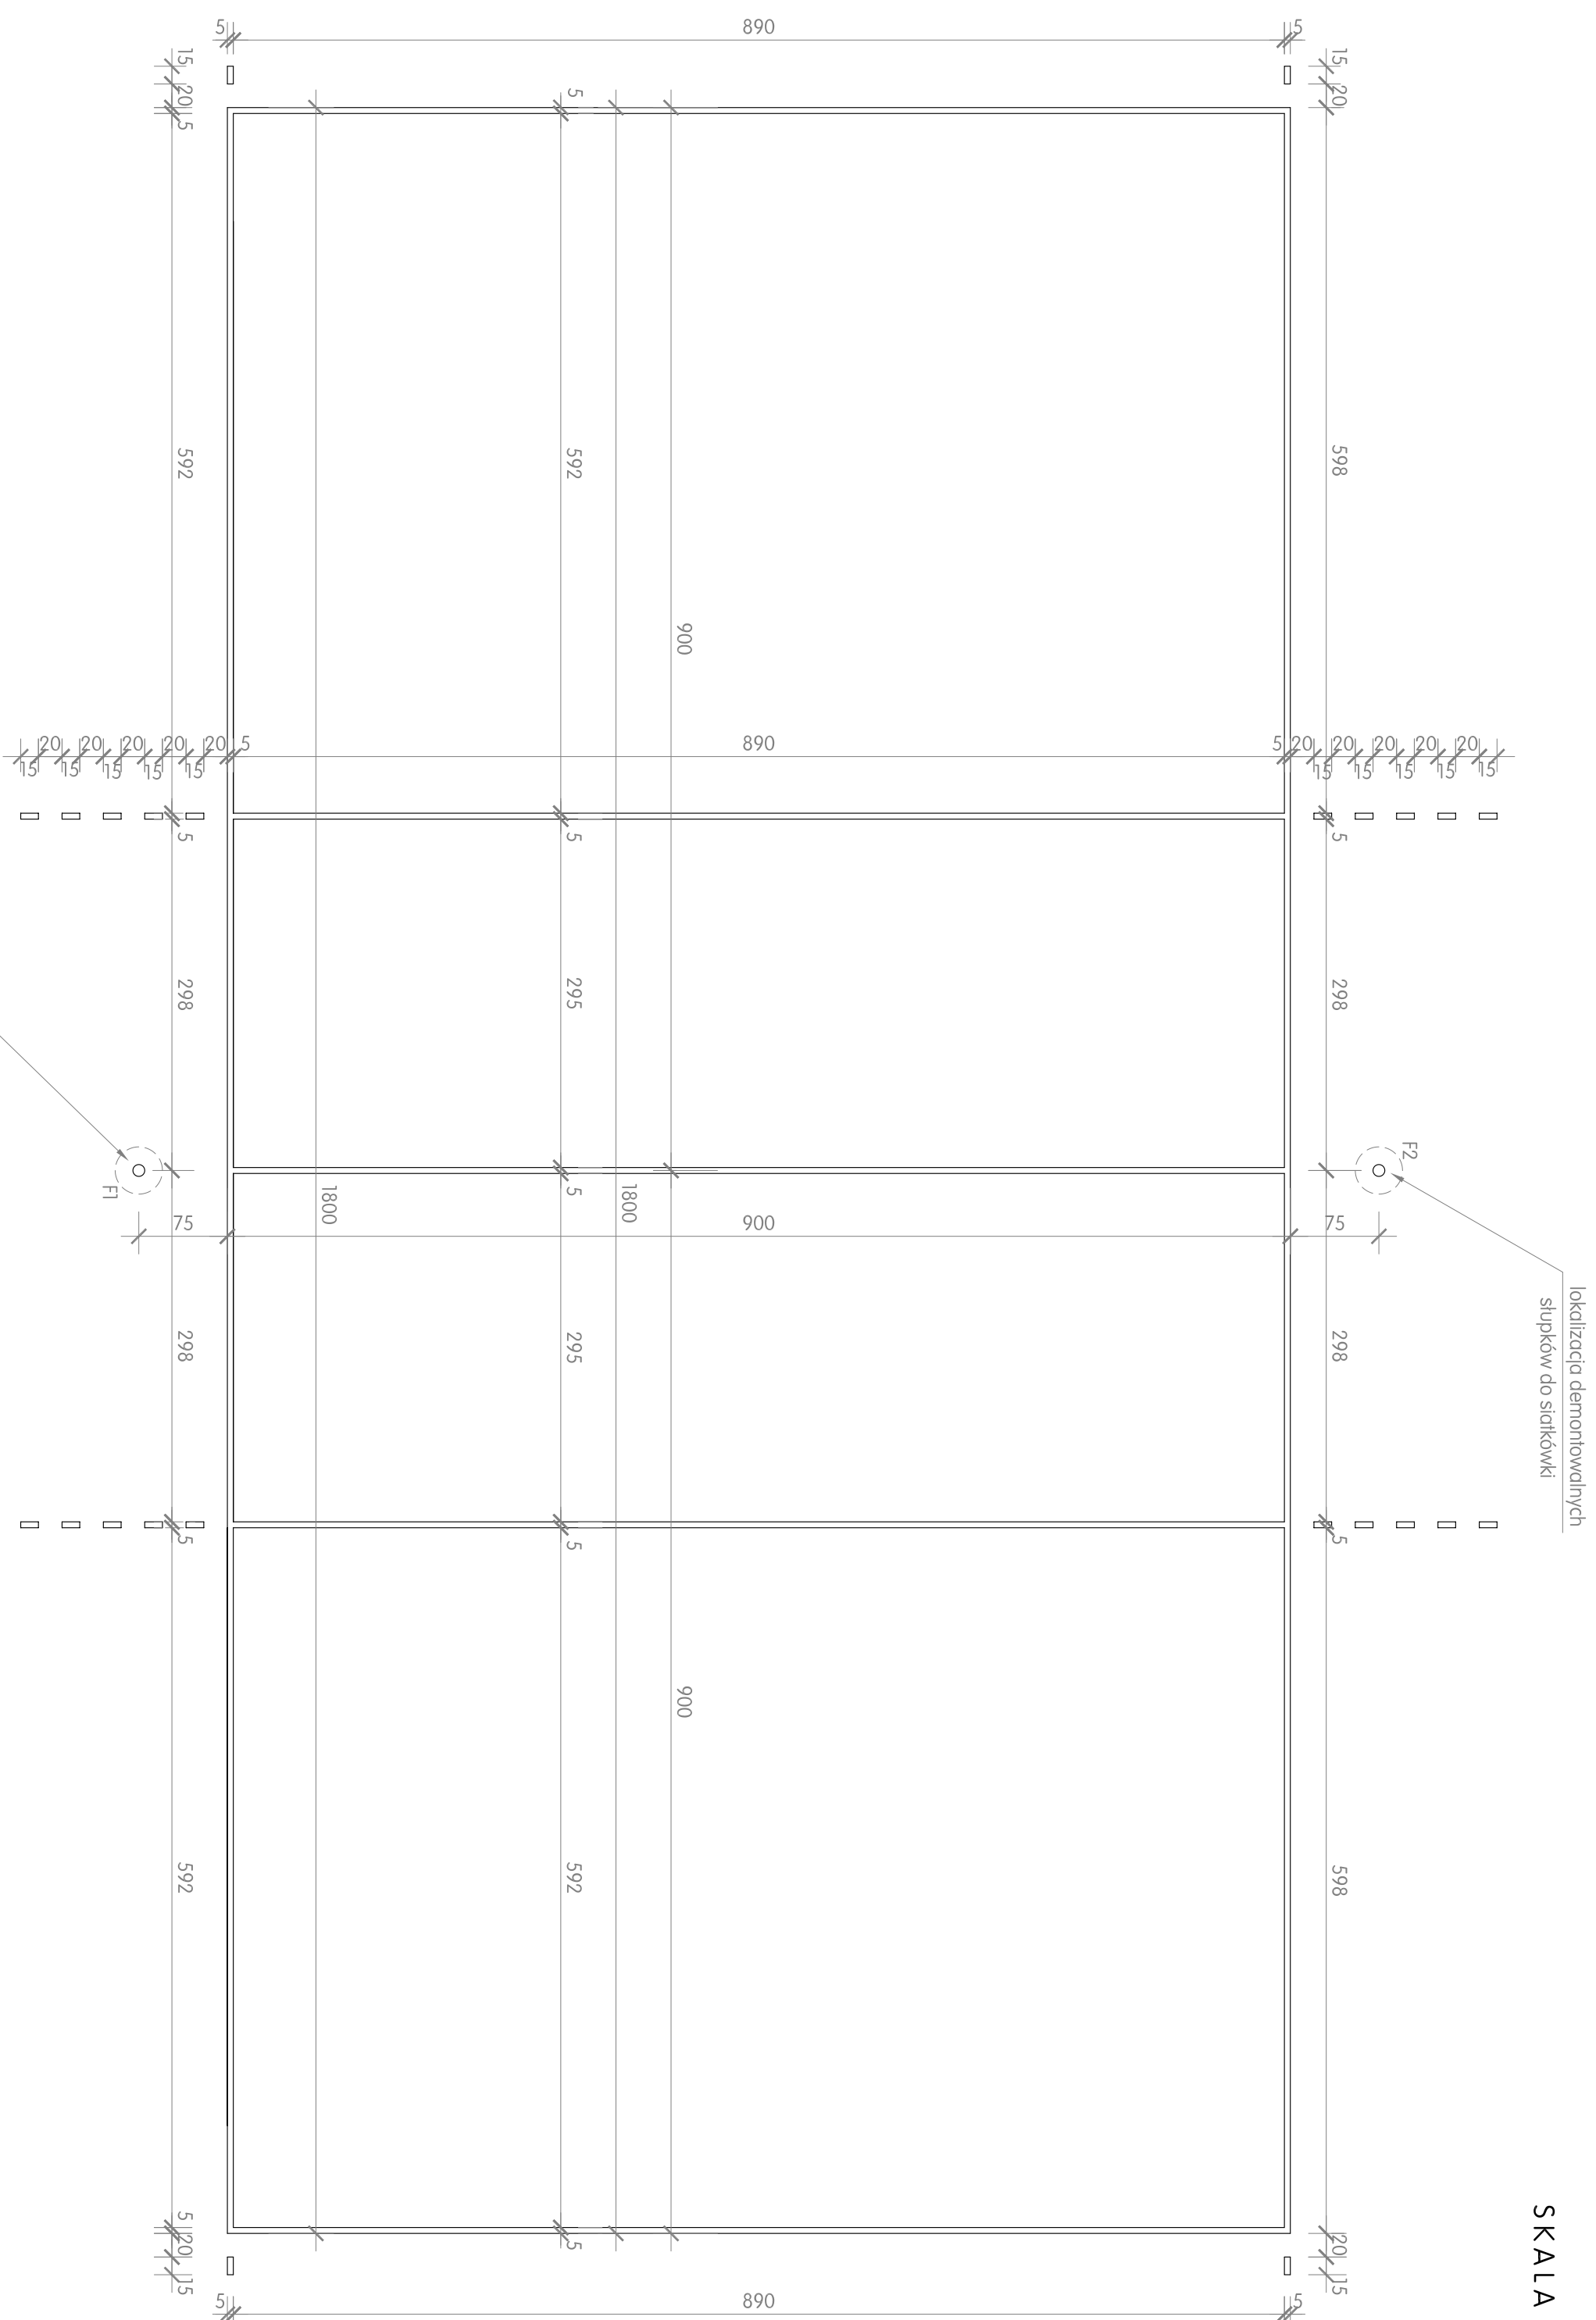

UWAGA:

- slupki do siatkówki, aluminiowe, wielofunkcyjne (badminton, tenis, siatkówka), komplet - slupki do siatkówki - 2szt (1stn. sędz.)+ siatka do siatkówki - 1szt
- F1, F2 - fundam. żelbet. $\varnothing$ 40cm głęb. 1,2m, górn. poniżej naw. poliuret. zbrojenie 6 $\varnothing$ 10 34/55, strzemiona spiralne $\varnothing$ 4,5mm S10-b
- wszystkie zamontowane urządzenia sportowe powinny posiadać niezbędne elementy dopuszczające je do stosowania w tego typu obiektach
- linie boiska do siatkówki szer. 5cm - w kolorze żółtym

A	L	B	O
ndrzej	enkiewicz	udownictwo	gline
Obiekt:	KOMPLEKS BOISK SPORT. "MOJE BOISKO-ORLIK 2012" W WYSOKIEJ-dz.392/10,392/9		data oprac. 05.2012
Temat:	BUDOWA BOISK SPORTOWYCH W RAMACH ZADANIA - BUDOWA KOMPLEKSU "MOJE BOISKO - ORLIK 2012" W WYSOKIEJ, GMINA ŁANCUT		Nr rps. A - 5
architekt.			
tytuł rysunku:	BOISKO DO SIATKÓWKI		skala 1:50
projektant:	mgr inż. arch. Rafał Owczarek upr. poj. nr A-01/02		
opracował:	mgr inż. Andrzej Lenkiewicz upr. bud. AN/83/64/03/82		