


 ISTNIEJACE BOISKO W MODERNIZACJI WG. ETAPU I

 ISTNIEJACE OŚWIETLENIE W MODERNIZACJI WG. ETAPU I

2 PROJEKTOWANA MODERNIZACJA ISTNIEJACEGO BOISKA
O POW. 613,11m² - II Etap

3 Projektowany budynek socjalno szatniowy do modernizacji II Etap

 projektowana modernizacja oświetlenia boiska II Etap

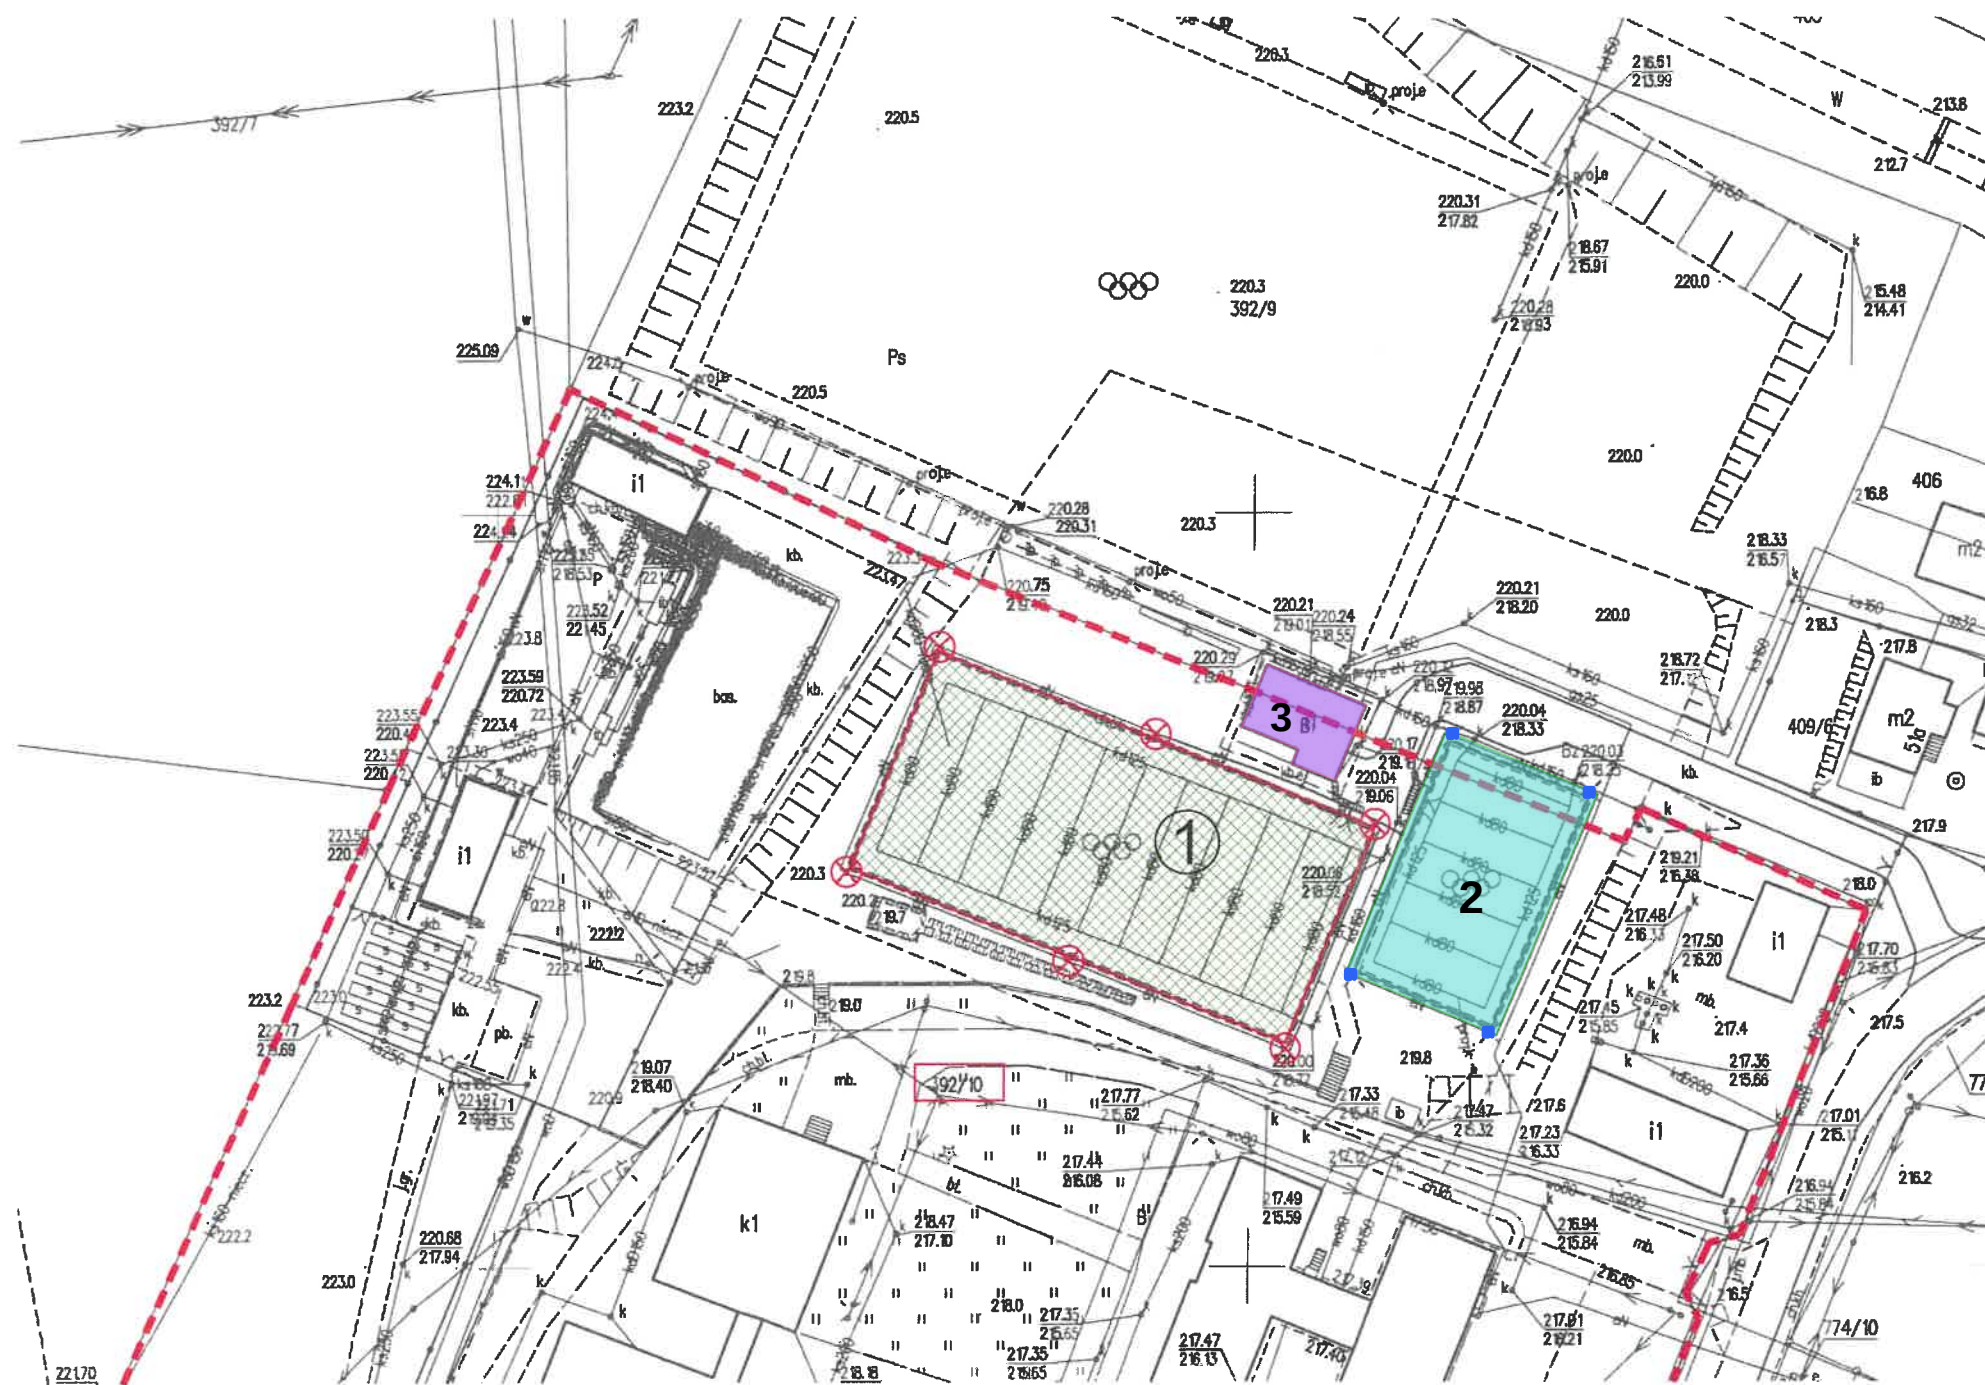

Wszystkie prawa zastrzeżone, łącznie z prawem reprodukcji i udostępniania osobom trzecim tego rysunku lub jego części, bez wyraźnego upoważnienia (Dz.U. 24/1994, poz. 83, art. 113-118)

	IMIE, NAZWISKO	NR UPRAWNIENI	PODPIS
PROJEKTANT			
OPRACOWAL			
NAZWA INWESTYCJI: NAME OF INVESTMENT: Modernizacja kompleksu sportowego "Moje boisko - Orlik 2012 w Wysokiej, gmina Łańcut na działce nr ewid. 392/10 w Wysokiej - ETAP II			
INWESTOR: INVESTOR: Gmina Łańcut ul. Adam Mickiewicza 2A, 37-100 Łańcut			
BRANŻA: BRANCH:	ARCHITEKTURA	FAZA: FASE: --	DATA: DATE:
NAZWA RYSUNKU: DRAWING NAME:	Projekt zagospodarowania terenu	SKALA: SCALE: 1:1000	NR PROJEKTU: PROJECT NO:
		NR RYSUNKU: DRAW NO:	