

Mapę do celów projektowych sporządzono przy wykorzystaniu:
1. standardowego opracowania kartograficznego
uzyskanego z PODGIK w Kołobrzegu
sekcje mapy: 5.214.26.20.4.4

Nazwa miejscowości: Pobłocie Małe dz 11/15


Identyfikator i nazwa jednostki ewidencyjnej: 320803_5 Gmina Gościno
Identyfikator i nazwa obrębu ewidencyjnego: 320803_5.0069, Pobłocie Małe
Powiat: kołobrzeski

Województwo: zachodniopomorskie

Skala 1:500
Układ współrzędnych: 2000/5
Poziom odniesienia wysokości: EVRF 2007

Data opracowania mapy do celów projektowych: 23-01-2025

Wykonano w ramach roboty geodezyjnej:
nr ID: GN.6640.96.2025
zgłoszonej w PODGIK w Kołobrzegu

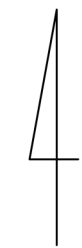

MAPĘ OPRAWOWAŁ:
mgr inż. Robert Pirowicz

USŁUGI GEODEZYJNE „PRYZMAT”
Inż. Robert Pirowicz
ul. Kołobrzewska 7, 78-113 Dygowa
tel. 509 337 047
NIP 671-167-40-90 REGON 320507145

GEODETA UPRAWNIANY
22259
mgr inż. Robert Pirowicz


Podpisany certyfikatem
wystawionym dla Robert
Piotr Pirowicz (Certyfikat
kwalifikowany
podpisu). Utworzony w
dniu: 2025-02-01
12:58:29 +0100

GEODETA UPRAWNIANY:
Robert Pirowicz
Uprawnienia nr 22259
zakres uprawnień: 1, 2

USŁUGI GEODEZYJNE "PRYZMAT"
inż. Robert Pirowicz
ul. Kołobrzewska 7, 78-113 Dygowa
tel. 509 337 047, REGON: 320507145

UWAGI:

- Część rysunkową należy rozpatrywać łącznie z opisem oraz wszystkimi branżami, w razie wątpliwości należy skontaktować się z autorem opracowania.
- Wymiary należy każdorazowo sprawdzić na budowie i weryfikować z rysunkiem.
- Nie skalować i nie pobierać wymiarów bezpośrednio z rysunku.
- Wszystkie użyte materiały powinny posiadać aktualne atesty, aprobaty i dopuszczenia stosowania a także spełniać aktualne, dedykowane normy.
- Rozwiązania systemowe wykonywać ściśle zgodnie z wytycznymi producenta.
- Obiekty małej architektury do posadowienia bezpośredniego na fundamentach systemowych, zgodnie z wytycznymi producenta.
- Wszelkie zmiany i odstępstwa od projektu należy konsultować z projektantami.
- Przed przystąpieniem do prac budowlanych wymiary i rzędne wysokościowe należy sprawdzić na budowie.
- Wszystkie prace należy wykonać zgodnie z zasadmi BHP, ppoż i ochrony środowiska, sztuki budowlanej, koniecznie pod nadzorem osób posiadających odpowiednie uprawnienia.
- Na terenie lokalizacji, pod poziomem terenu mogą znajdować się nieznanne i niezidentyfikowane elementy uzbrojenia terenu. Należy zachować szczególną ostrożność przy wykonywaniu wszelkich prac ziemnych ze względu na występowanie istniejących i projektowanych sieci uzbrojenia terenu.
- Należy zachować odpowiednie odległości fundamentów od sieci uzbrojenia terenu.
- Wszystkie materiały i technologie muszą posiadać wymagane deklaracje zgodności dopuszczające do obrotu.
- Rozwiązania materiałowe i technologiczne przytoczonych firm podano jako przykładowe i mogą być zastąpione materiałami i technologiami o analogicznych lub wyższych parametrach technicznych i użytkowych. W przypadku materiałów wykończeniowych - również o analogicznych walorach estetycznych.

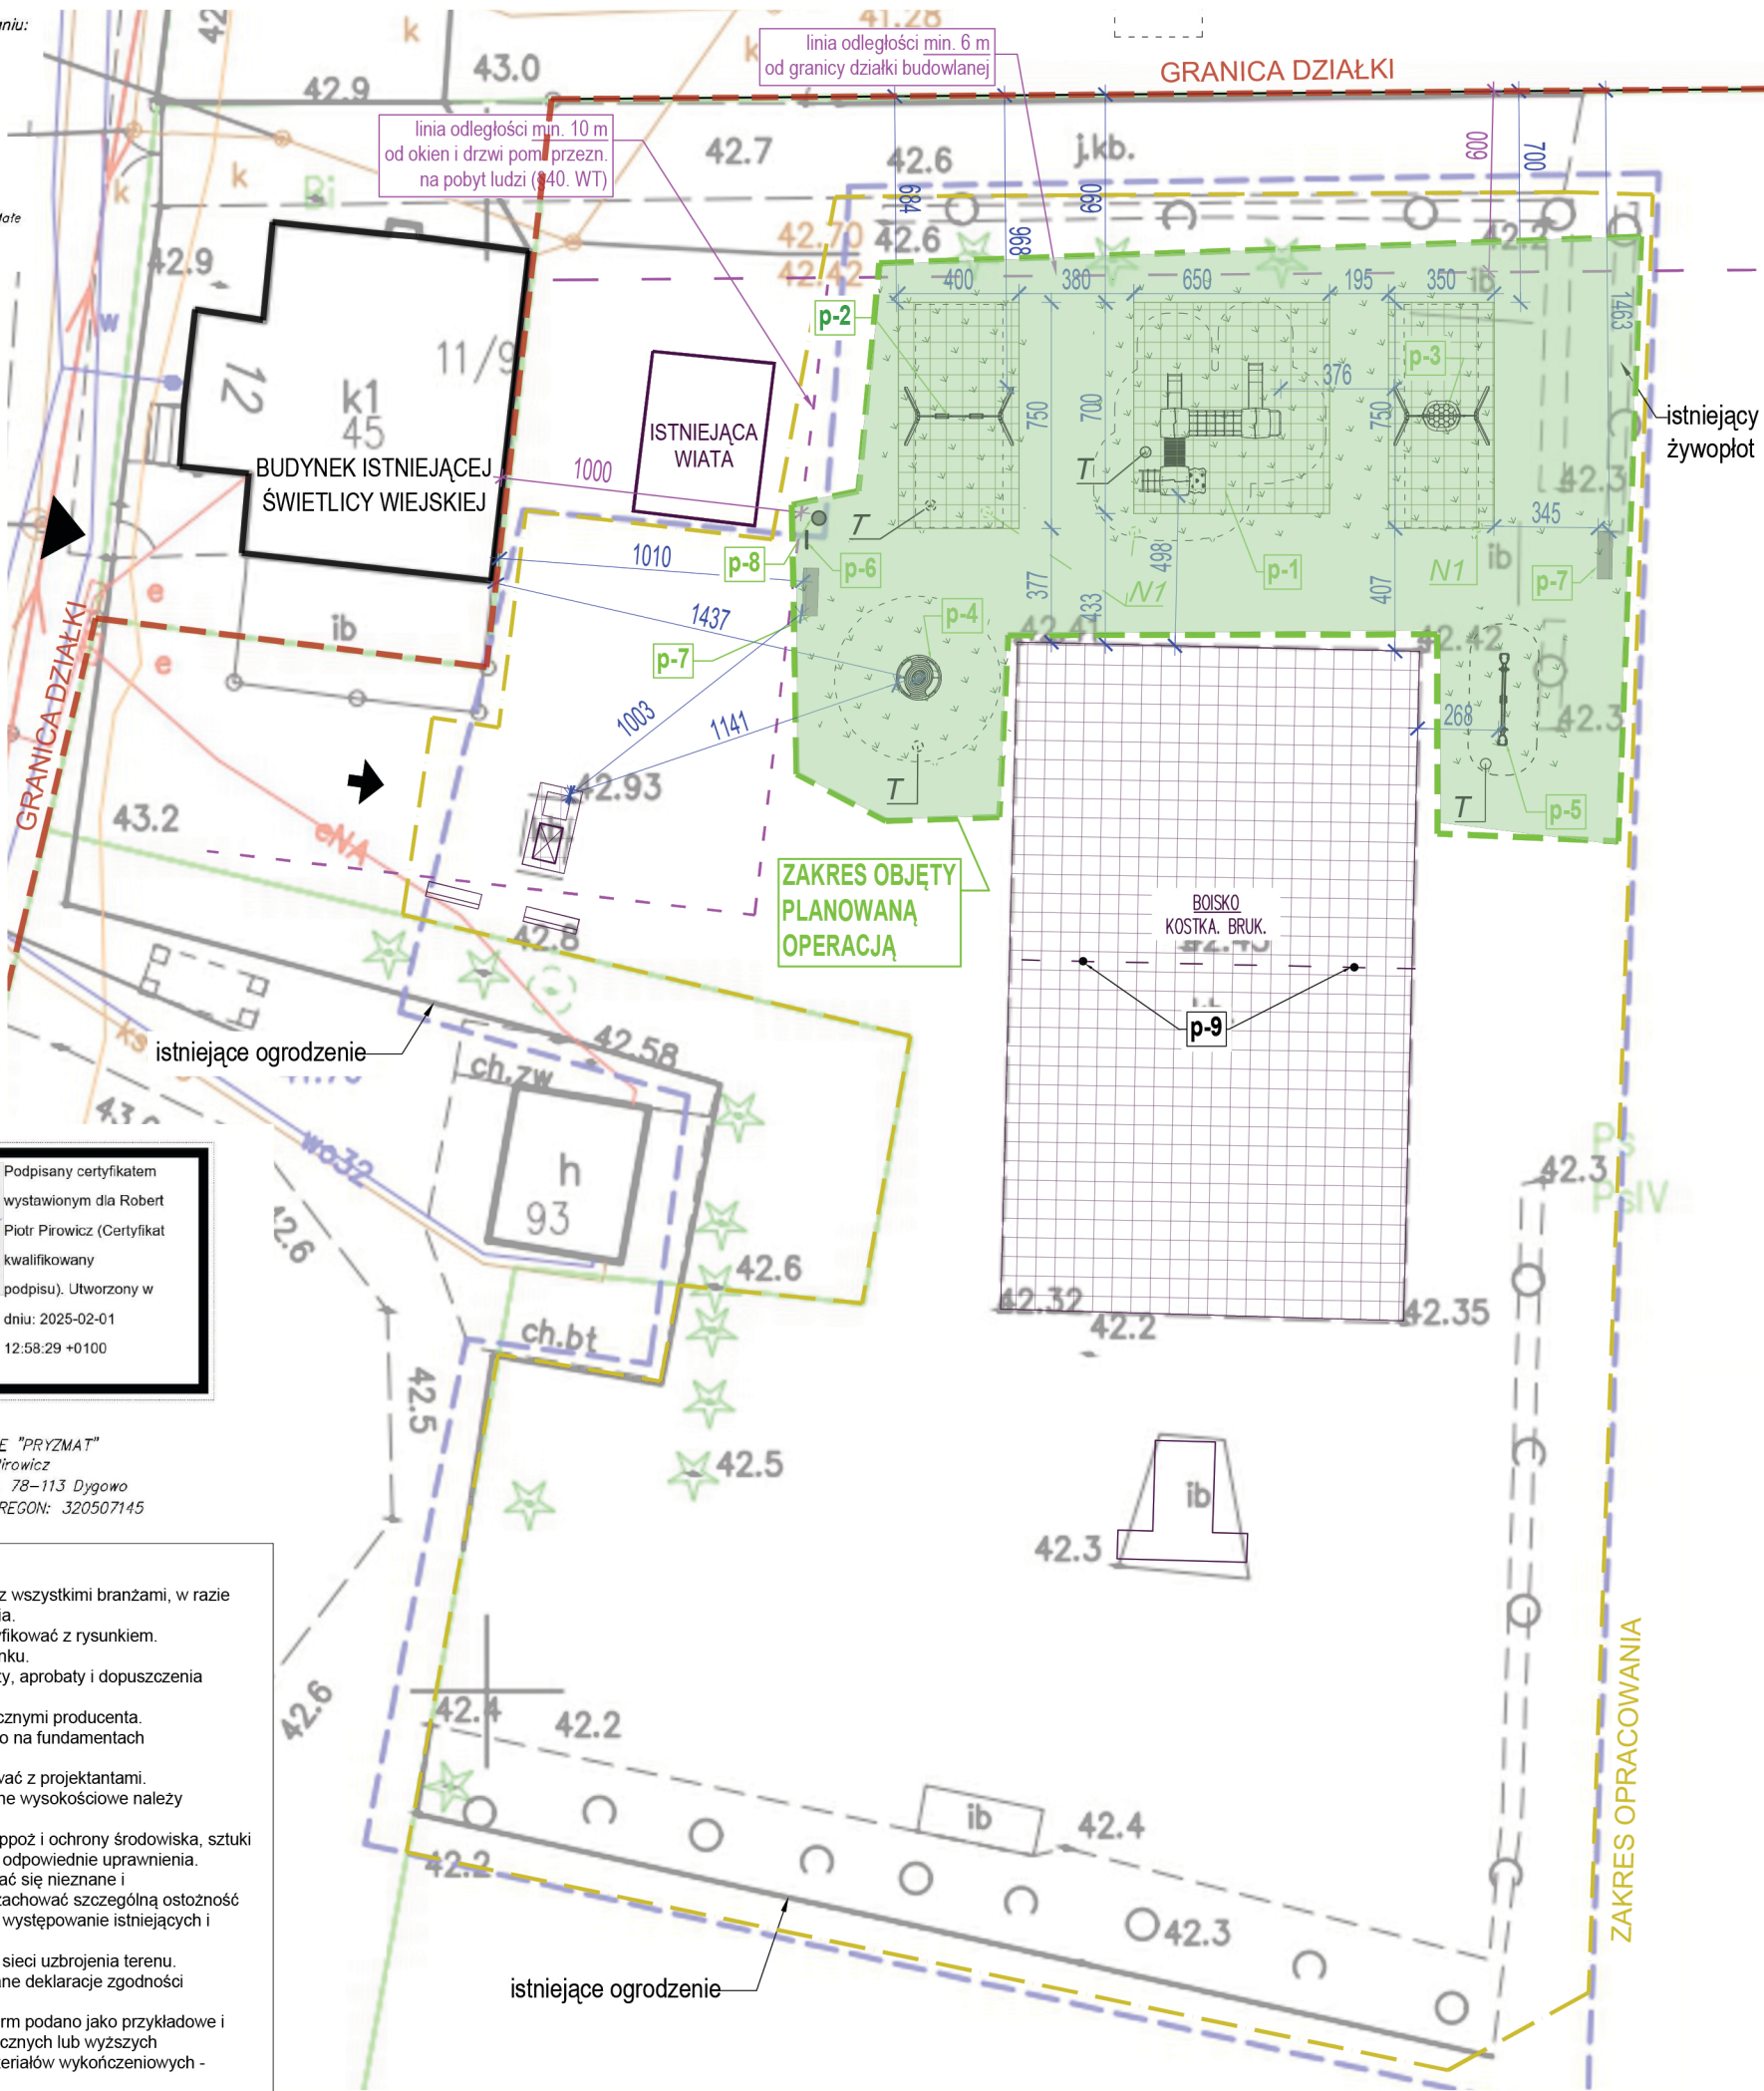

OZNACZENIA:

- Zakres opracowania
- Granica działki
- Wejście na teren
- Wejście na teren placu zabaw
- Istniejąca nawierzchnia utwardzona - kostka bet.
- Istniejące obiekty przeznaczone do pozostawienia

Elementy projektowane:

- Projektowane obiekty
- Strefa bezpieczna wokół projektowanego obiektu
- p-1

Numer projektowanego obiektu
- N1

Projektowana mata przerostowa
- T

Projektowany siew, odtworzenie trawnika

WYKAZ PROJEKTOWANYCH OBIEKTÓW		
nr	nazwa elementu	szt.
p-1	Zestaw zabawowy duży	1
p-2	Huśtawka podwójna	1
p-3	Huśtawka bocianie gniazdo	1
p-4	Karuzela	1
p-5	Huśtawka wagowa	1
p-6	Tablica regulaminowa	1
p-7	Ławka	2
p-8	Kosz parkowy na śmieci	1
p-9	Słupki do gry w siatkówkę (zestaw)	1

ZESTAWIENIE DANYCH	
Pow. działki nr 11/15:	45 367,00 m ²
Pow. zakresu opracowania:	1980,00 m ²
Proj. nawierz. z maty przerostowej (N-1):	102,00 m ²
Proj. nawierz. trawnika - siew/odtworzenie (T):	130,00 m ²
Powierzchnia biologicznie czynna (PBC) po realizacji inwestycji:	44 952,00 m² (99,08 %) (bez zmian)

ARCHITEKTURA

AUTOR:

mgr inż. arch. Patrycja Zielińska

200/POOKK/IV/2016

Uprawnienie budowlane do pełnienia samodzielnych funkcji technicznych w budownictwie w specjalności architektonicznej b/o

TEN RYSUNEK OBIEKTU JEST WŁASNOŚCIĄ AUTORA I NIE MOŻE BYĆ UŻYTY W INNYM CELU BEZ POZWOLENIĄ AUTORA

jednostka projektowa

salt

Salt Studio Patrycja Zielińska

ul. Gnieńska 21/45, 81-047 Gdynia

NIP: 9581565629

inwestor

GMINA GOŚCINO

Ul. IV Dyzwizji Wojska Polskiego 58, 78-120 Gościno

tel.: +48 94 35 13 382; e-mail: goscino@goscino.com.pl

data

25.04.2026

faza

PROJEKT BUDOWLANY

projekt

PRZEBUDOWA PLACU ZABAW: BUDOWA OBIEKTÓW MAŁEJ ARCHITEKTURY, OGRODZENIA NISKIEGO ORAZ WYKONANIE NAWIERZCHNI TERENOWYCH W MIEJSCU PUBLICZNYM W RAMACH REALIZACJI PROJEKTU „TWORZENIE PRZYJAZNYCH PRZESTRZENI REKREACYJNYCH W GMINIE GOŚCINO POPRZECZ BUDOWĄ I PRZEBUDOWĄ 7 PLACÓW ZABAW, CELEM POPRAWY DOSTĘPU DO MAŁEJ INFRASTRUKTURY PUBLICZNEJ”

adres inwestycji

Pobłocie Małe 12, 78-121

dz. 11/15

nr dz.

11/15

id. dz.

320803_5.0069.11/15

obręb

0069 Pobłocie Małe

branża

PZT / ARCH.- BUD.

arkusz

A3

skala

1:250

nazwa rys.

PROJEKT ZAGOSPODAROWANIA TERENU

nr rys.

S-01

rewizja