


Rzut dachu
skala 1:50

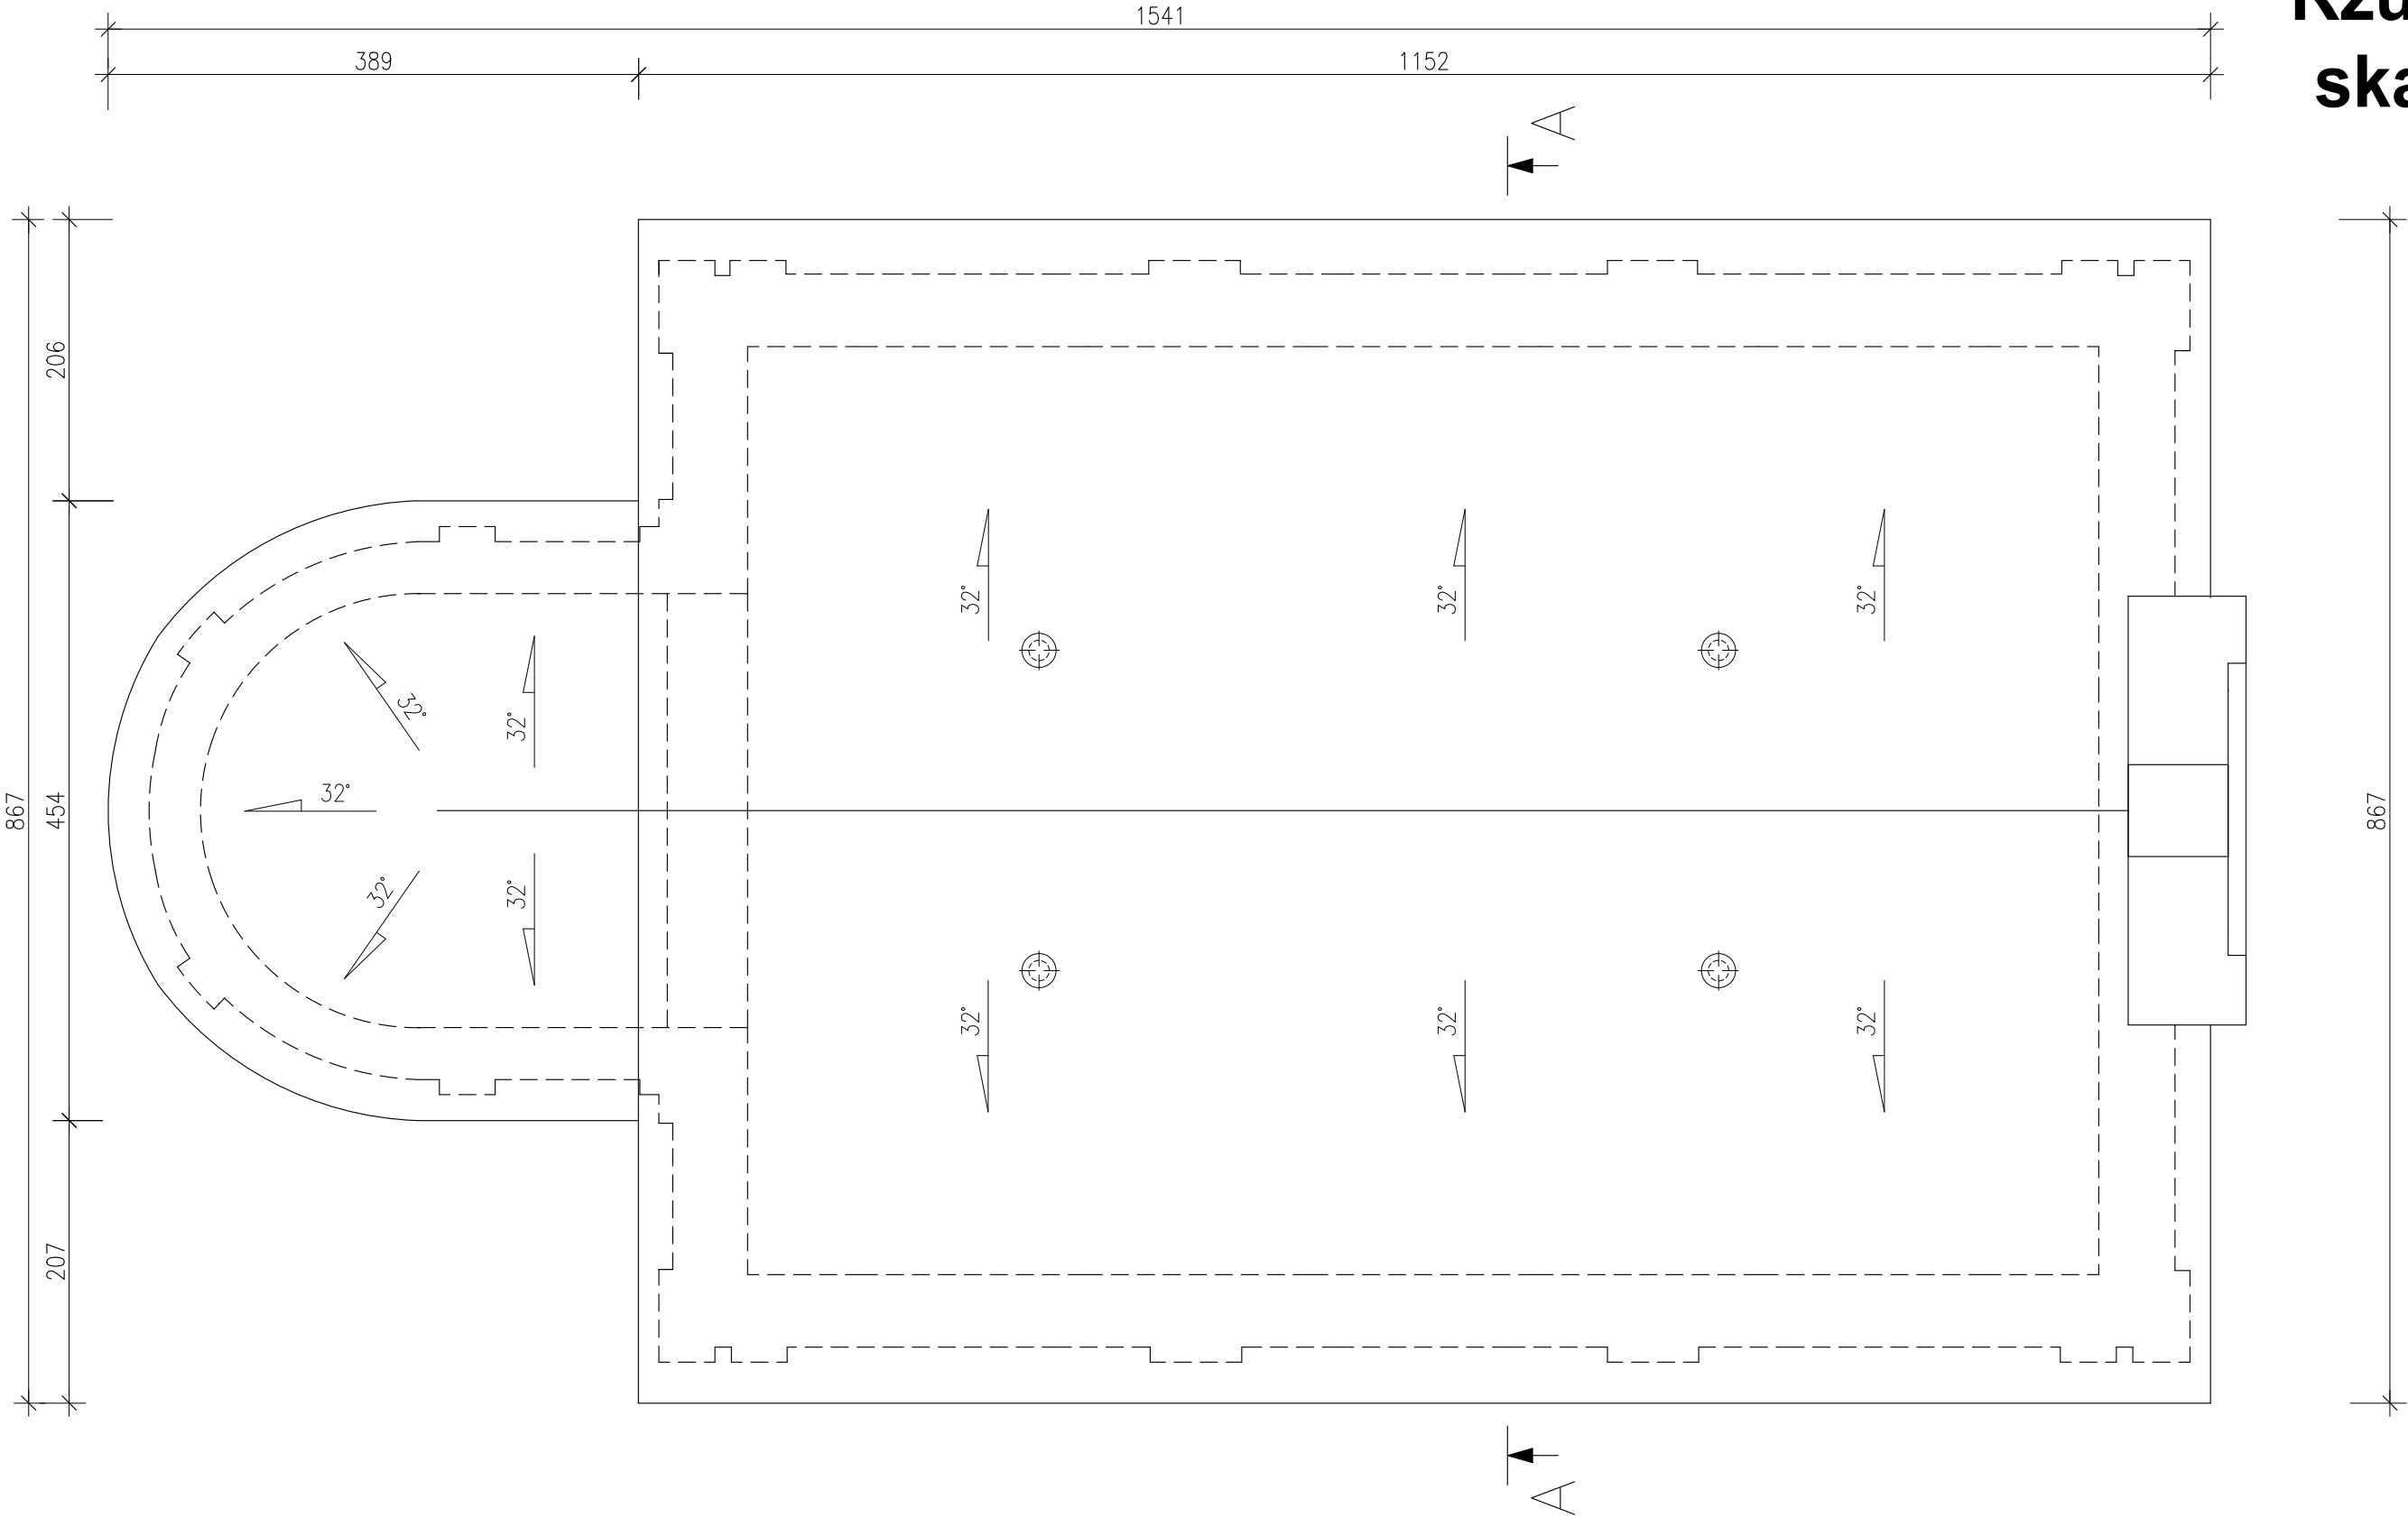

INWESTYCJA:	Remont i zmiana sposobu użytkowania nieczynnej poewangelickiej kaplicy na dom przedpogrzebowy i wielokulturowe centrum duchowego wsparcia mieszkańców miasta		
ADRES:	Działka nr 374/3 przy ul. Wandy w Nowej Soli		
INWESTOR:	GMINA NOWA SÓL - Miasto ul. Piłsudskiego 12, 67-100 Nowa Sól		
PROJEKTANT ARCHITEKTURY I KONSTRUKCJI:	mgr inż. arch. Maciej Górniak Upr. bud. do projektowania bez ograniczeń w specjalności konstrukcyjnej nr ewid. LBS/0073/PWOK/08 i 188/LUOKK/2023		
	RZUT DACHU - stan projektowany		
ETAP/BRANŻA:	PROJEKT TECHNICZNY / ARCHITEKTURA		
SKALA:	1:50	NUMER RYSUNKU: 2.0.	
DATA:	14.04.2025r.		