


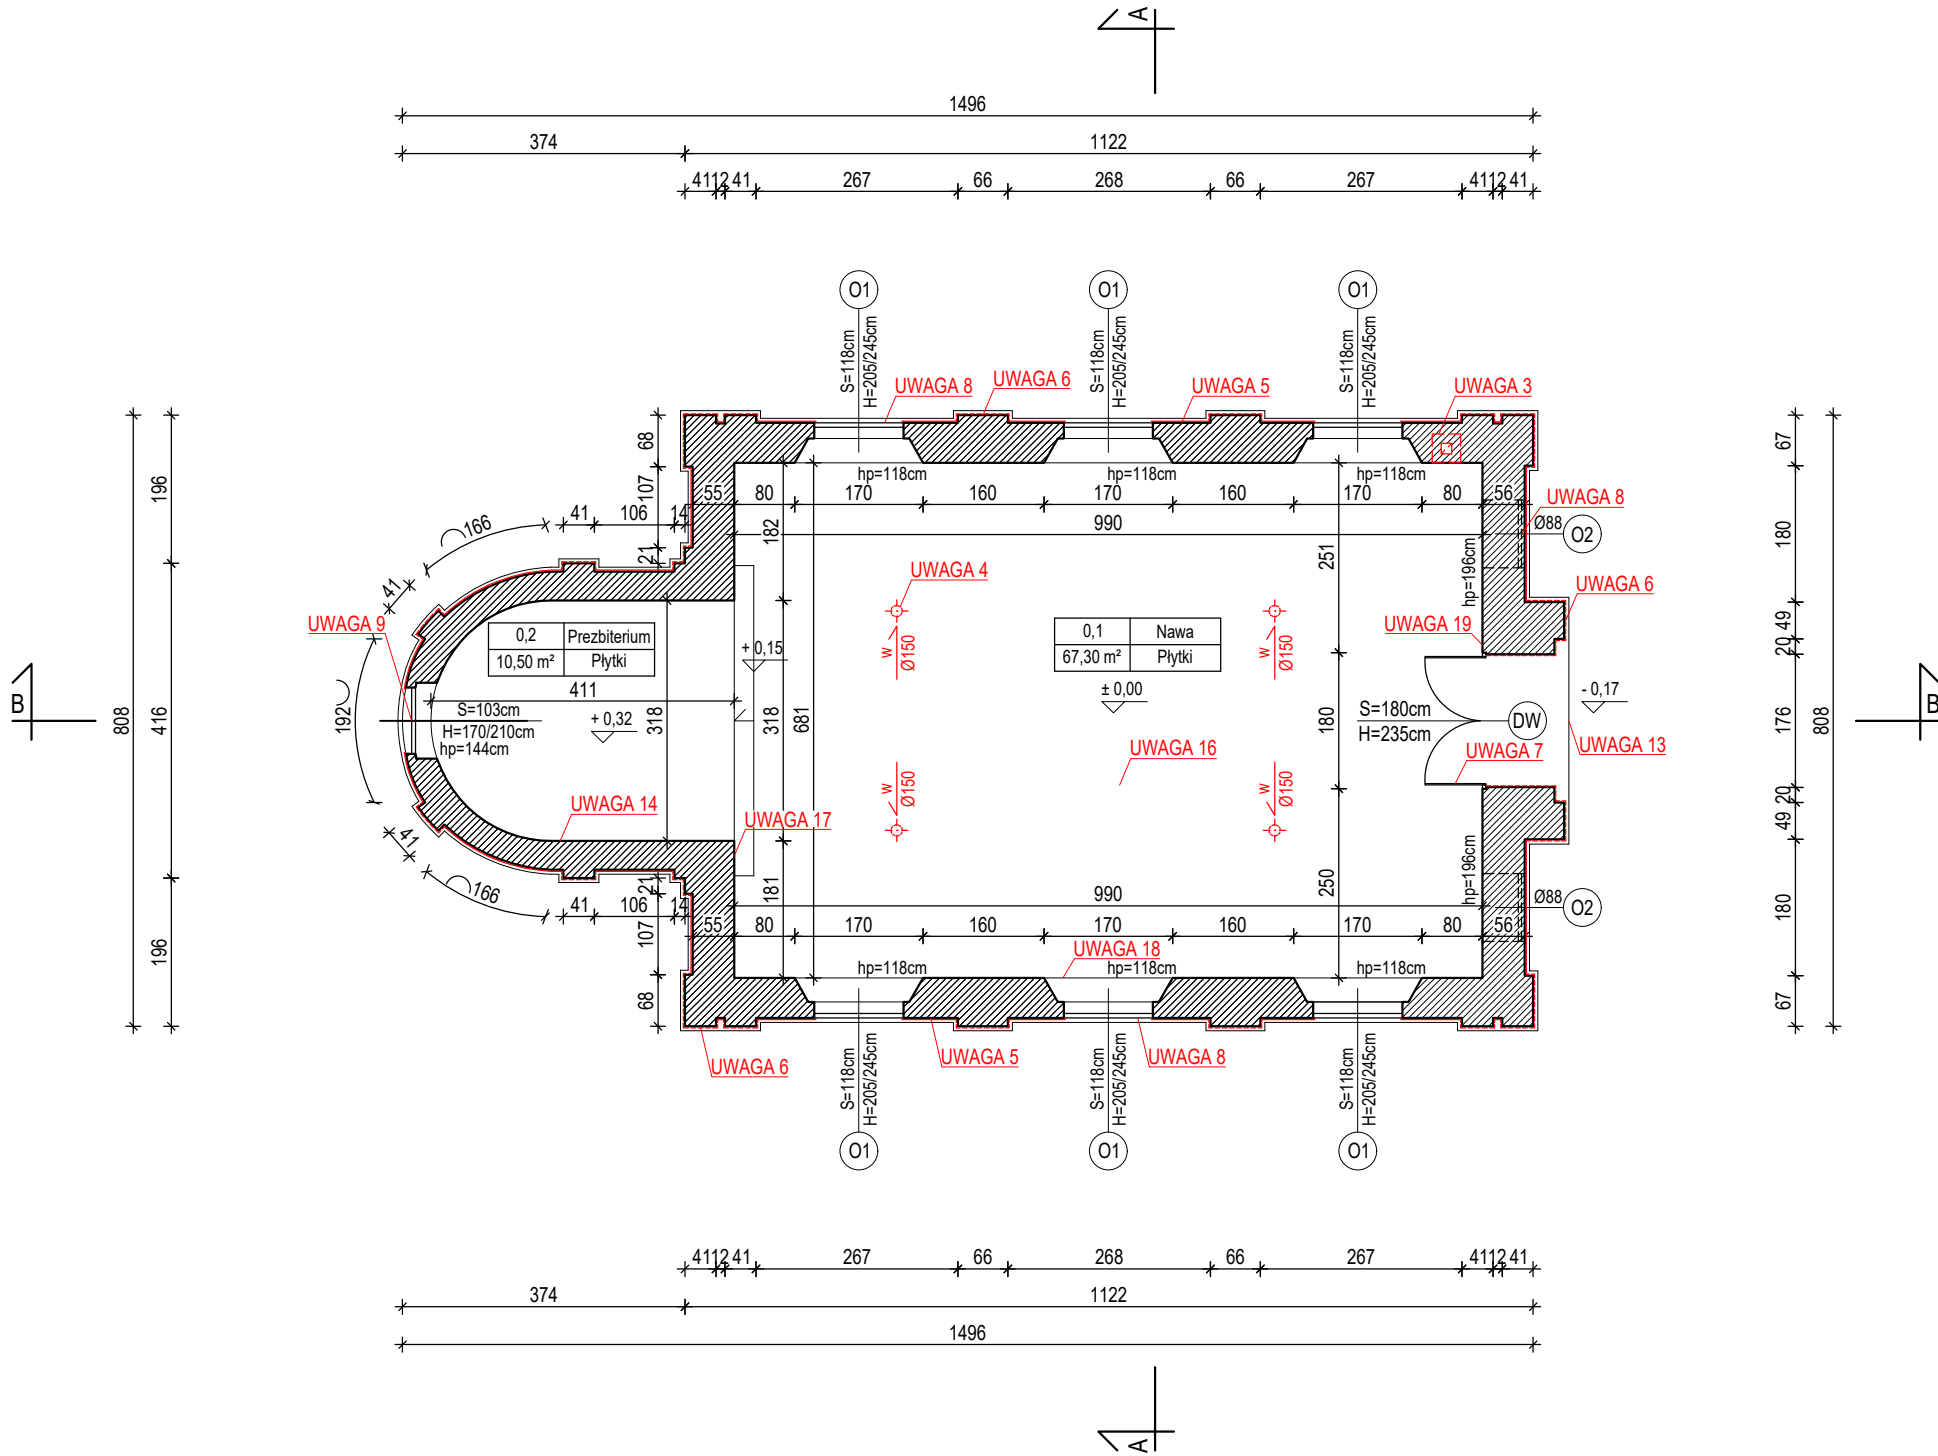

UWAGA 3
KOMIN DYMOWY DO ROZBIÓRKI

UWAGA 4
WYKONANIE WENTYLACJI GRAWITACYJNEJ

UWAGA 5
OCZYSZCZENIE I NAPRAWA ELEWACJI Z CEGŁY KLINKIEROWEJ

UWAGA 6
NAPRAWA ELEWACJI WYKOŃCZONYCH TYNKIEM ORAZ ELEMENTÓW SZTUKATORSKICH Z ODTWORZENIEM PIERWOTNEJ KOLORYSTYKI

UWAGA 7
NAPRAWA STOLARKI DRZWIOWEJ

UWAGA 8
NAPRAWA ŚLUSARKI OKIENNEJ, ODTWORZENIE STOLARKI OKULUSÓW

UWAGA 9
NAPRAWA USZKODZONEGO WITRAŻA WG ODRĘBNEGO OPRACOWANIA

UWAGA 13
OCZYSZCZENIE PODESTU ZEWNĘTRZNEGO

UWAGA 14
NAPRAWA TYNKÓW WEWNĘTRZNYCH I DETALU ARCHITEKTONICZNEGO

UWAGA 16
RENOWACJA POSADZKI Z PŁYTEK ORAZ STOPNI GRANITOWYCH

UWAGA 17
RENOWACJA DEKORACJI MALARSKICH

UWAGA 18
RENOWACJA PARAPETÓW WEWNĘTRZNYCH

UWAGA 19
WYMIANA INSTALACJI ELEKTRYCZNEJ

Klausele dotyczące norm, ocen technicznych i specyfikacji technicznych
Jeżeli w dokumentacji projektowej, specyfikacjach technicznych wykonania i odbioru robót budowlanych, przedmiarach robót lub innych opracowaniach projektowych powołano normy, oceny techniczne, aprobaty techniczne, specyfikacje techniczne lub systemy referencyjne, należy przez to rozumieć również rozwiązania równoważne potwierdzające spełnienie wymagań określonych w tych dokumentach odniesienia.
Powołanie takich dokumentów odniesienia ma na celu określenie minimalnych wymagań jakościowych, technicznych i funkcjonalnych dla projektowanych materiałów, urządzeń i robót budowlanych.
Dopuszcza się zastosowanie rozwiązań równoważnych spełniających wymagania w zakresie parametrów technicznych, trwałości, bezpieczeństwa użytkowania oraz funkcjonalności na poziomie nie gorszym niż wynikający z powołanych norm lub innych dokumentów odniesienia

Klausele dotyczące nazw własnych, znaków towarowych i producentów
Jeżeli w dokumentacji projektowej, specyfikacjach technicznych wykonania i odbioru robót budowlanych, przedmiarach robót lub innych opracowaniach projektowych wskazano znaki towarowe, patenty, pochodzenie, producenta lub szczególny proces, który charakteryzuje produkty lub usługi dostarczane przez konkretnego wykonawcę, wskazania takie mają charakter wyłącznie przykładowy i służą określeniu standardu jakościowego, technicznego lub funkcjonalnego przyjętego przez projektanta.
Dopuszcza się zastosowanie materiałów, urządzeń i rozwiązań równoważnych, pod warunkiem że zapewniają one parametry techniczne, jakościowe, eksploatacyjne oraz funkcjonalne nie gorsze niż rozwiązania wskazane w dokumentacji
Wykonawca, który zastosuje rozwiązania równoważne, zobowiązany jest wykazać, że spełniają one wymagania określone w dokumentacji projektowej w stopniu nie gorszym niż rozwiązania wskazane przez projektanta.

OBIEKT:	Remont i zmiana sposobu użytkowania nieczynnej poewangelickiej kaplicy na dom przedpogrzebowy i wielokulturowe centrum duchowego wsparcia mieszkańców miasta		
ADRES:	Nowa Sól, ul. Wandy, dz. nr 374/3, obręb 0003, jednostka ewidencyjna 080401_1 m. Nowa Sól		
INWESTOR:	GMINA NOWA SÓL - Miasto ul. Piłsudskiego 12, 67-100 Nowa Sól		
PROJEKTOWAŁ:	UPRAWNIENIA:	SPECJALNOŚĆ:	PODPIS:
mgr inż. arch. Dorota Klimorowska	upr.bud. LOIA/35/2010 LU 0151	Architektura bez ograniczeń	
DATA OPRACOWANIA:	GRUDZIEŃ 2025	SKALA: 1:100	NR RYSUNKU: PW - A1
TYTUŁ RYSUNKU:	RZUT PRZYZIEMIA		