



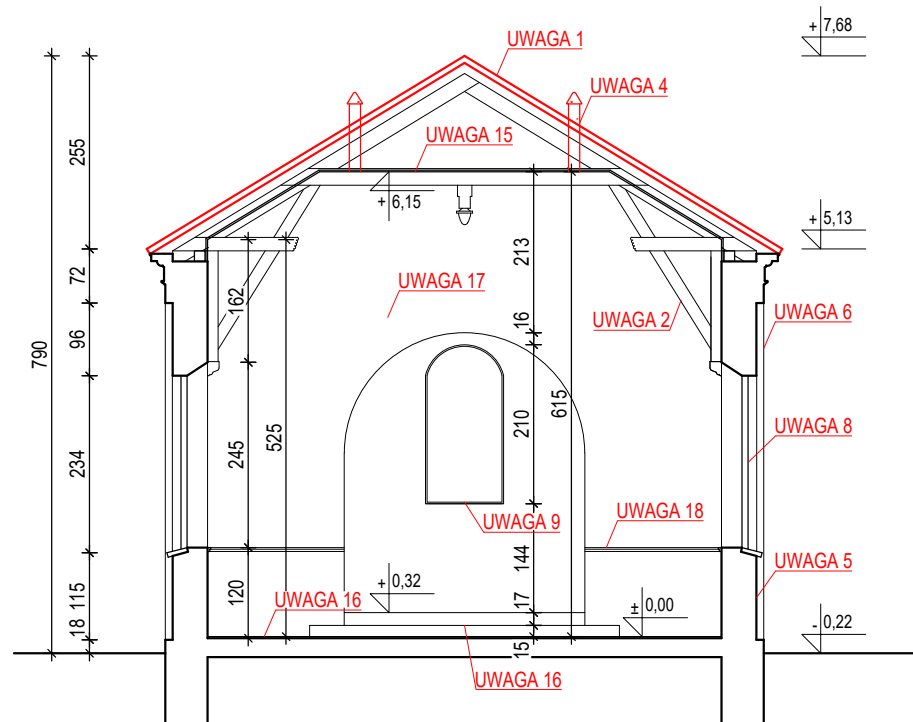

PRZEKRÓJ A-A

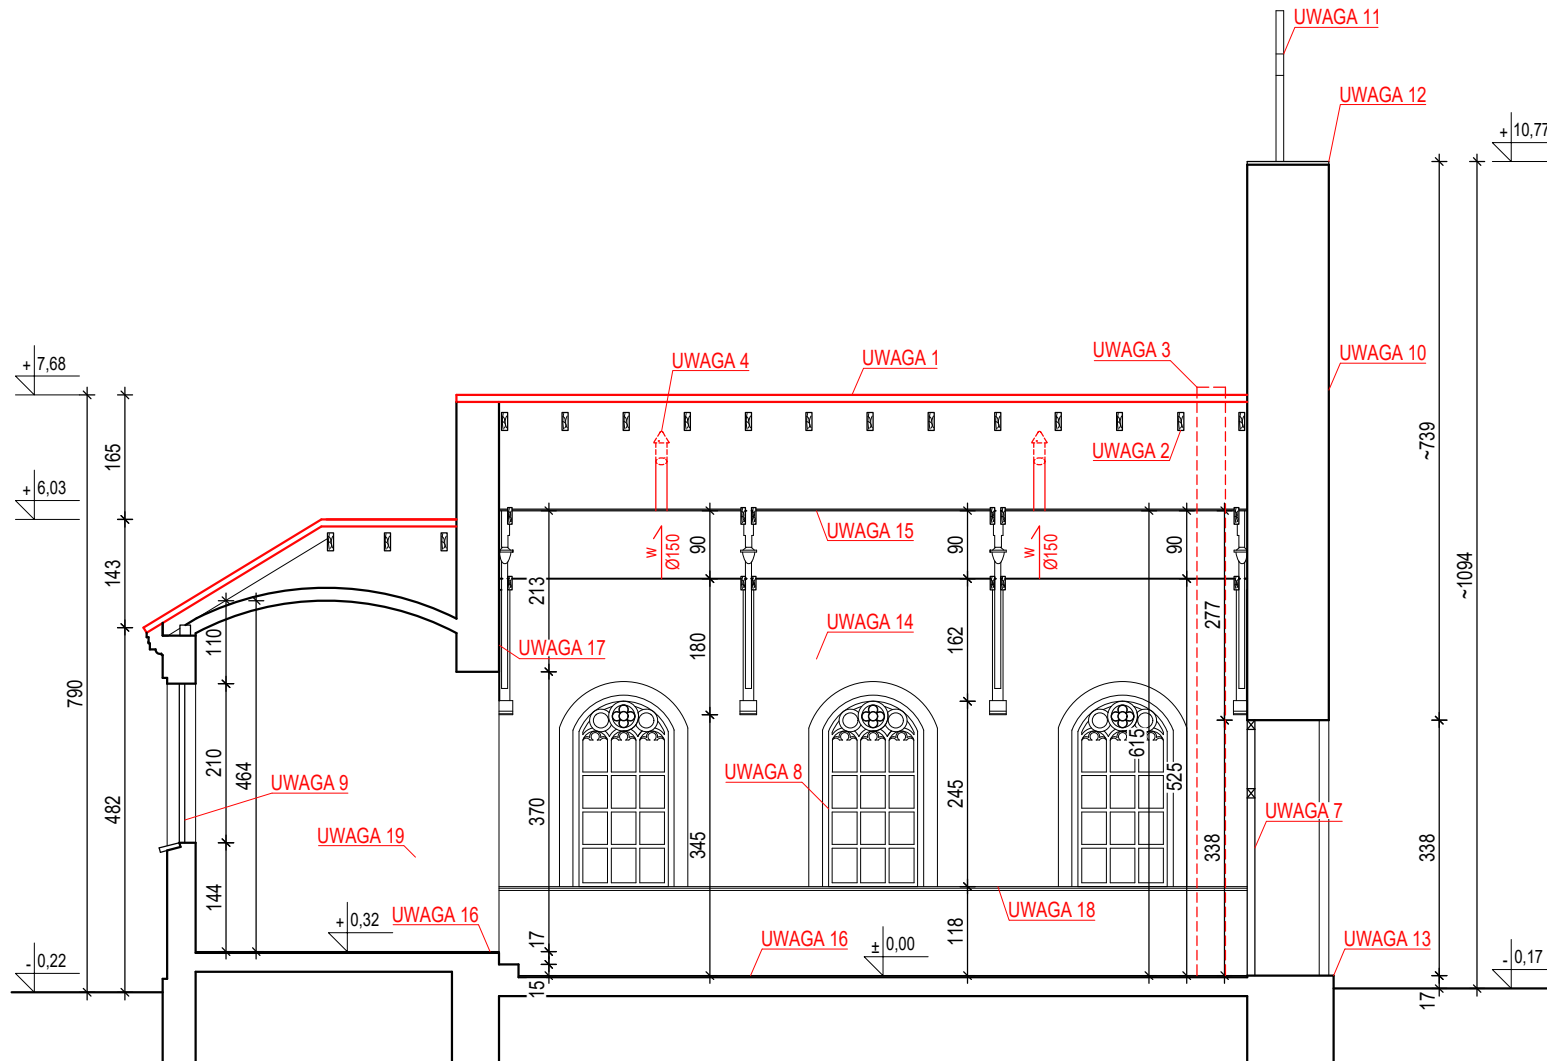

PRZEKRÓJ B-B

UWAGA 1

WYMIANA POKRYCIA DACHU

UWAGA 2

WIĘŻBA DACHOWA DO SPRAWDZENIA W CELU ZLOKALIZOWANIA USZKODZEŃ I WYKONANIA NAPRAW

UWAGA 3

KOMIN DYMOWY DO ROZBIÓRKI

UWAGA 4

WYKONANIE WENTYLACJI GRAWITACYJNEJ

UWAGA 5

OCZYSZCZENIE I NAPRAWA ELEWACJI Z CEGŁY KLINKIEROWEJ

UWAGA 6

NAPRAWA ELEWACJI WYKOŃCZONYCH TYNKIEM ORAZ ELEMENTÓW SZTUKATORSKICH Z ODTWORZENIEM PIERWOTNEJ KOLORYSTYKI

UWAGA 7

NAPRAWA STOLARKI DRZWIOWEJ

UWAGA 8

NAPRAWA ŚLUSARKI OKIENNEJ, ODTWORZENIE STOLARKI OKULUSÓW

UWAGA 9

NAPRAWA USZKODZONEGO WITRAŻA WG ODRĘBNEGO OPRACOWANIA

UWAGA 10

MONTAŻ NOWEGO DZWONU

UWAGA 11

RENOWACJA KRZYŻA ŻELIWNEGO

UWAGA 12

WYMIANA OBRÓBEK BLACHARSKICH NA PSEUDORYZALICIE

UWAGA 13

OCZYSZCZENIE PODESTU ZEWNĘTRZNEGO

UWAGA 14

NAPRAWA TYNKÓW WEWNĘTRZNYCH I DETALU ARCHITEKTONICZNEGO

UWAGA 15

PODBITKA NA SUFICIE DO CZĘŚCIOWEGO UZUPEŁNIENIA

UWAGA 16

RENOWACJA POSADZKI Z PŁYTEK ORAZ STOPNI GRANITOWYCH

UWAGA 17

RENOWACJA DEKORACJI MALARSKICH

UWAGA 18

RENOWACJA PARAPETÓW WEWNĘTRZNYCH

UWAGA 19

WYMIANA INSTALACJI ELEKTRYCZNEJ

OBIEKT:	Remont i zmiana sposobu użytkowania nieczynnej poewangelickiej kaplicy na dom przedpogrzebowy i wielokulturowe centrum duchowego wsparcia mieszkańców miasta		
ADRES:	Nowa Sól, ul. Wandy, dz. nr 374/3, obręb 0003, jednostka ewidencyjna 080401_1 m. Nowa Sól		
INWESTOR:	GMINA NOWA SÓL - Miasto ul. Piłsudskiego 12, 67-100 Nowa Sól		
PROJEKTOWAŁ:	UPRAWNIENIA:	SPECJALNOŚĆ:	PODPIS:
mgr inż. arch. Dorota Klimorowska	upr.bud. LOIA/35/2010 LU 0151	Architektura bez ograniczeń	
DATA OPRACOWANIA:	GRUDZIEŃ 2025	SKALA: 1:100	NR RYSUNKU: PW - A3
TYTUŁ RYSUNKU:	PRZEKROJE		