



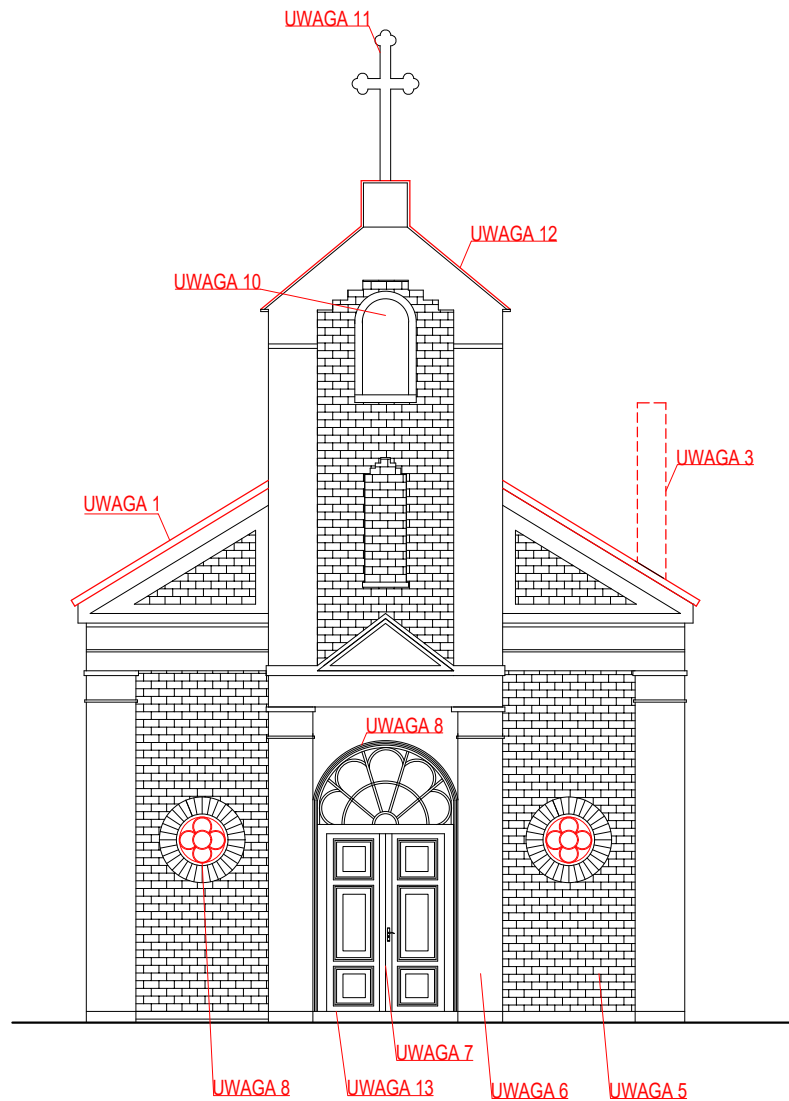

ELEWACJA POŁUDNIOWA

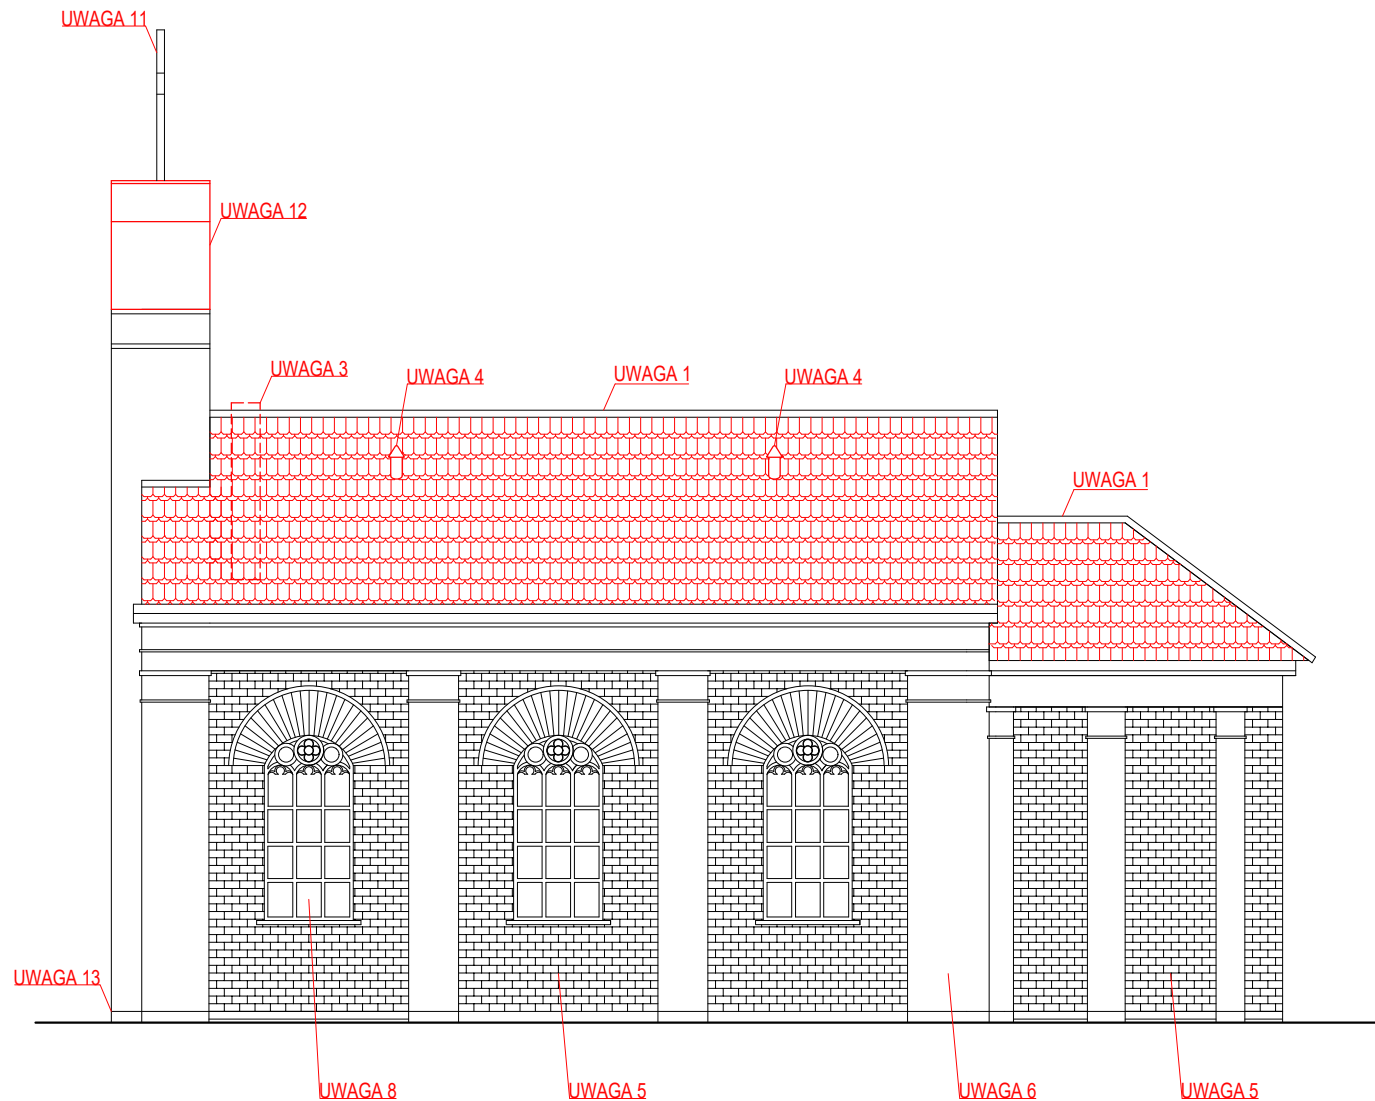

ELEWACJA WSCHODNIA

- UWAGA 1**
WYMIANA POKRYCIA DACHU
- UWAGA 3**
KOMIN DYMOWY DO ROZBIÓRKI
- UWAGA 4**
WYKONANIE WENTYLACJI GRAWITACYJNEJ
- UWAGA 5**
OCZYSZCZENIE I NAPRAWA ELEWACJI Z CEGŁY KLINKIEROWEJ

- UWAGA 6**
NAPRAWA ELEWACJI WYKOŃCZONYCH TYNKIEM ORAZ
ELEMENTÓW SZTUKATORSKICH Z ODTWORZENIEM PIERWOTNEJ
KOLORYSTYKI
- UWAGA 7**
NAPRAWA STOLARKI DRZWIOWEJ
- UWAGA 8**
NAPRAWA ŚLUSARKI OKIENNEJ, ODTWORZENIE STOLARKI
OKULUSÓW
- UWAGA 9**
NAPRAWA USZKODZONEGO WITRAŻA WG ODREBNEGO
OPRACOWANIA

- UWAGA 10**
MONTAŻ NOWEGO DZWONU
- UWAGA 11**
RENOWACJA KRZYŻA ŻELIWNego
- UWAGA 12**
WYMIANA OBRÓBEK BLACHARSKICH NA PSEUDORYZALICIE
- UWAGA 13**
OCZYSZCZENIE PODESTU ZEWNĘTRZNEGO

OBIEKT:	Remont i zmiana sposobu użytkowania nieczynnej poewangelickiej kaplicy na dom przedpogrzebowy i wielokulturowe centrum duchowego wsparcia mieszkańców miasta		
ADRES:	Nowa Sól, ul. Wandy, dz. nr 374/3, obręb 0003, jednostka ewidencyjna 080401_1 m. Nowa Sól		
INWESTOR:	GMINA NOWA SÓL - Miasto ul. Piłsudskiego 12, 67-100 Nowa Sól		
PROJEKTOWAŁ:	UPRAWNIENIA:	SPECJALNOŚĆ:	PODPIS:
mgr inż. arch. Dorota Klimorowska	upr.bud. LOIA/35/2010 LU 0151	Architektura bez ograniczeń	
DATA OPRACOWANIA:	GRUDZIEŃ 2025	SKALA: 1:100	NR RYSUNKU: PW - A4
TYTUŁ RYSUNKU:	ELEWACJA POŁUDNIOWA, WSCHODNIA		