



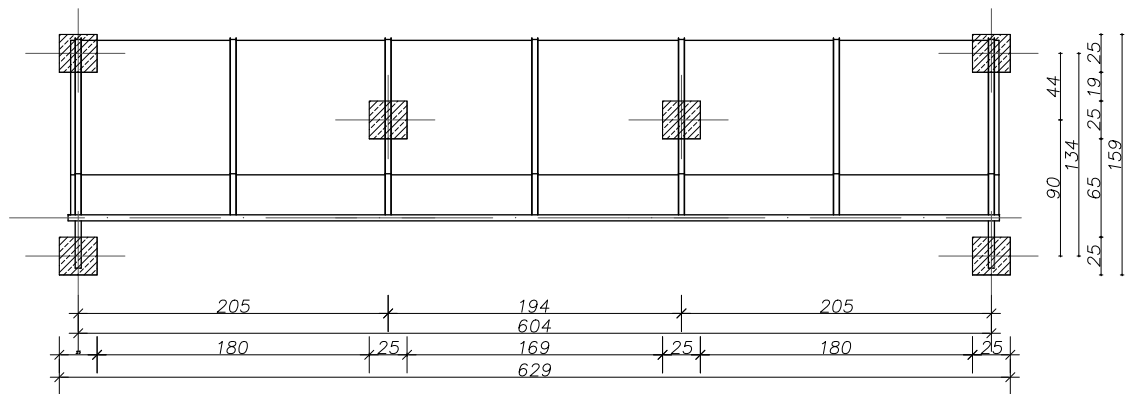

WIDOK OD FRONTU
SKALA_1:50

WIATA RZUT
SKALA_1:50

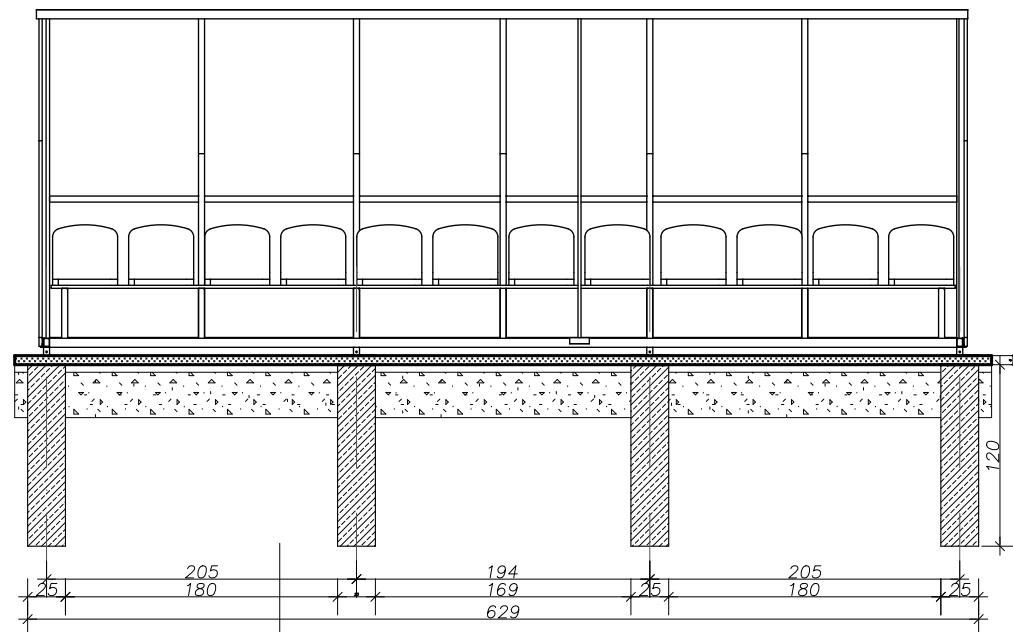

WIDOK BOCZNY
SKALA_1:50

± 0.00 =
209,60 mnpm

- wiata zawodnicza
- kostka brukowa gr. 6cm.
- podsypka cementowo-piaskowa 1:4 gr. 5cm
- podbudowa z kruszywa łamanego gr. 20cm

- wiata zawodnicza
- kostka brukowa gr. 6cm.
- podsypka cementowo-piaskowa 1:4 gr. 5cm
- podbudowa z kruszywa łamanego gr. 20cm

MATERIAŁY:

- beton - C16/20 (B20)
- stal zbrojeniowa - AIIIIN
- otulina betonu: 2,5cm
- klasa ekspozycji XC1

Wszelkie materiały przewidziane do wbudowania muszą posiadać certyfikaty, atesty i deklaracje zgodności określające ich parametry techniczne dopuszczające do obrotu na terenie PL/UE

UWAGA:

Wiatę dla zawodników zakotwić w stopach fundamentowych zgodnie z instrukcją montażu.

PRZED WYKONANIEM STÓP FUNDAMENTOWYCH SPRZAWDZIĆ RZECZYWISTY ROZSTAW ELEMENTÓW KOTWIĄCYCH WIATĘ

Nr. pręta	Gat. stali				Ilość		Długość łączna				
	A-0 St0S	A-I St3SX	A-II 18G2	A-III 34GS	Długość pręta	prętów w elem.	Stal A-0 St0S-b		Stal A-III 34GS		
	mm	mm	mm	mm	m	szt./1mb	φ 6 m	φ 8 m	φ 10 m	φ 12 m	φ 16 m
Płyta i wieniec						szt = 16					
1				10	1,14	4			72,96		
2	6				1,46	6	140,2				
Razem						m	140,2	0,0	73,0	0,0	0,0
Ciężar 1 m						kg	0,222	0,395	0,617	0,888	1,580
Ciężar łączny						kg	31,1	0,0	45,0	0,0	0,0
Razem stali A-0 St0S						kg	31				
Razem stali A-I St3SX						kg					
Razem stali A-II 18G2						kg					
Razem stali A-III 34GS						kg			45	0	0
razem elementów						1	31	0	45	0	0
Ogółem						kg	76				

KontrolProjekt inwestycje budowlane		WITOLD DUSZLAK TEL. 787 - 643 - 659	
Temat:		Budowa trybun sportowych 2 szt, wiat stadionowych 3szt , bieżni sportowej, oświetlenia, z słupami, ogrodzeń, tablicy stadionowej wraz z niezbędną infrastrukturą towarzyszącą tj. instalacją elektryczną do oświetlenia i tablicy stadionowej, utwardzeniem terenu, rozbiórka wiat zawodniczych - 3szt, trybun sportowych - 9 szt.	
Inwestor:		GMINA SOKOŁÓW MAŁOPOLSKI ul. Rynek 1, 36-050 SOKOŁÓW MAŁOPOLSKI	
Lokalizacja:		dz. nr 2379/7, 2378/2, 2382/1, 2384/1 obr. 0001 Górnio jedn. ewid. 181611_5 Sokółów Małopolski obszar wiejski	Skala: 1:50
Przedmiot rysunku:		Wiaty stadionowe - fundamentowanie	
Projektował: konstrukcja :		mgr inż. Paweł Machaj upr. proj. nr PDK/0230/PWOK/11	
Sprawdził: konstrukcja :		mgr inż. Grzegorz Cieślowski upr. proj. nr PDK/0088/PWOK/16	
		Data opracowania: luty 2026	
		Nr rysunku: K 1	