



WIDOK BOCZNY
SKALA_1:50

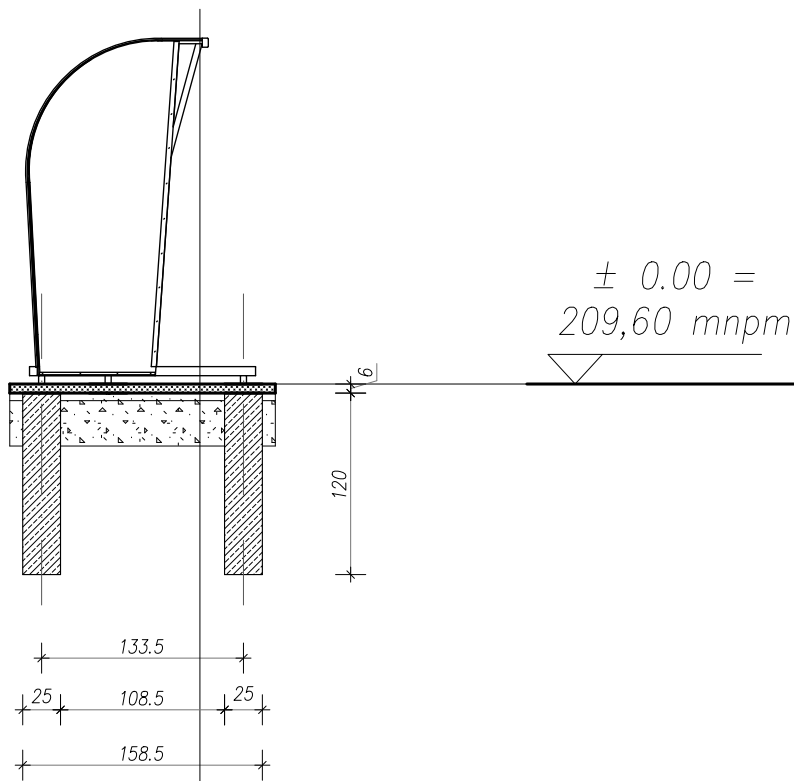

- wiata zawodnicza
- kostka brukowa gr. 6cm.
- podsypka cementowo-piaskowa 1:4 gr. 5cm
- podbudowa z kruszywa łamanego gr. 30cm

WIDOK OD FRONTU

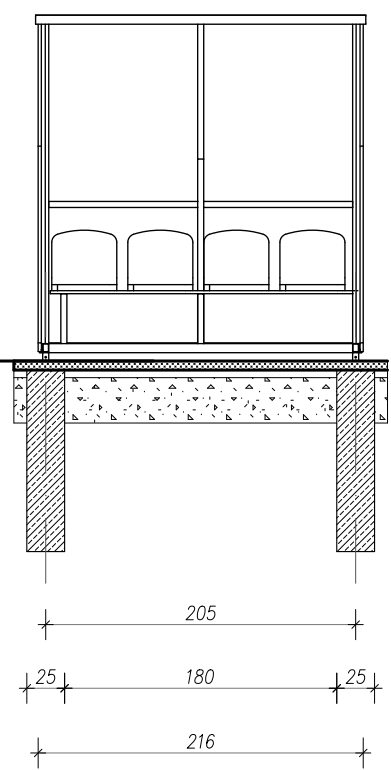


- MATERIAŁY:
- beton - C16/20 (B20)
 - stal zbrojeniowa - AIIIIN
 - otulina betonu: 2,5cm
 - klasa ekspozycji XC1

Wszelkie materiały przewidziane do wbudowania muszą posiadać certyfikaty, atesty i deklaracje zgodności określające ich parametry technicznej dopuszczające do obrotu na terenie PL/UE

UWAGA:
Wiatę dla zawodników zakotwić w stopach fundamentowych zgodnie z instrukcją montażu.

PRZED WYKONANIEM STÓP FUNDAMENTOWYCH SPRWDZIĆ RZECZYWISTY ROZSTAW ELEMENTÓW KOTWIĄCYCH WIATĘ

WIATA
RZUT
SKALA_1:50

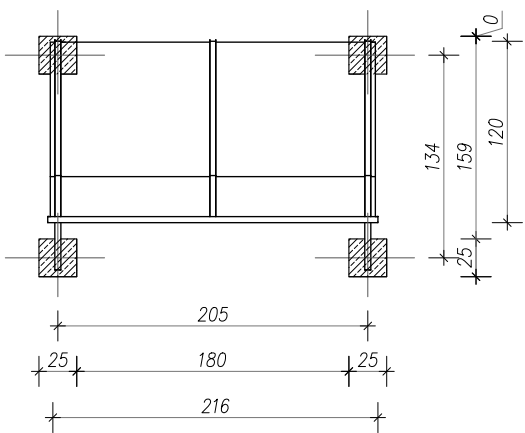

 KontrolProjekt inwestycje budowlane		WITOLD DUSZLAK TEL. 787 - 643 - 659	
Temat:		Budowa trybun sportowych 2 szt, wiat stadionowych 3szt , bieżni sportowej, oświetlenia, z słupami, ogrodzeń, tablicy stadionowej wraz z niezbędną infrastrukturą towarzyszącą tj. instalacją elektryczną do oświetlenia i tablicy stadionowej, utwardzeniem terenu, rozbiórką wiat zawodniczych - 3szt, trybun sportowych - 9 szt.	
Inwestor:		GMINA SOKOŁÓW MAŁOPOLSKI ul. Rynek 1, 36-050 SOKOŁÓW MAŁOPOLSKI	
Lokalizacja:		dz. nr 2379/7, 2378/2, 2382/1, 2384/1 obr. 0001 Górno jedn. ewid. 181611_5 Sokółów Małopolski obszar wiejski	Skala: 1:50
Przedmiot rysunku:		Wiaty medyczna - fundamentowanie	
Projektował: konstrukcja :		mgr inż. Paweł Machaj upr. proj. nr PDK/0230/PWOK/11	
Sprawdził konstrukcja :		mgr inż. Grzegorz Cieślowski upr. proj. nr PDK/0088PWOK/16	
		Nr rysunku: K 2	