


Stopa fundamentowa F-1

skala 1:100

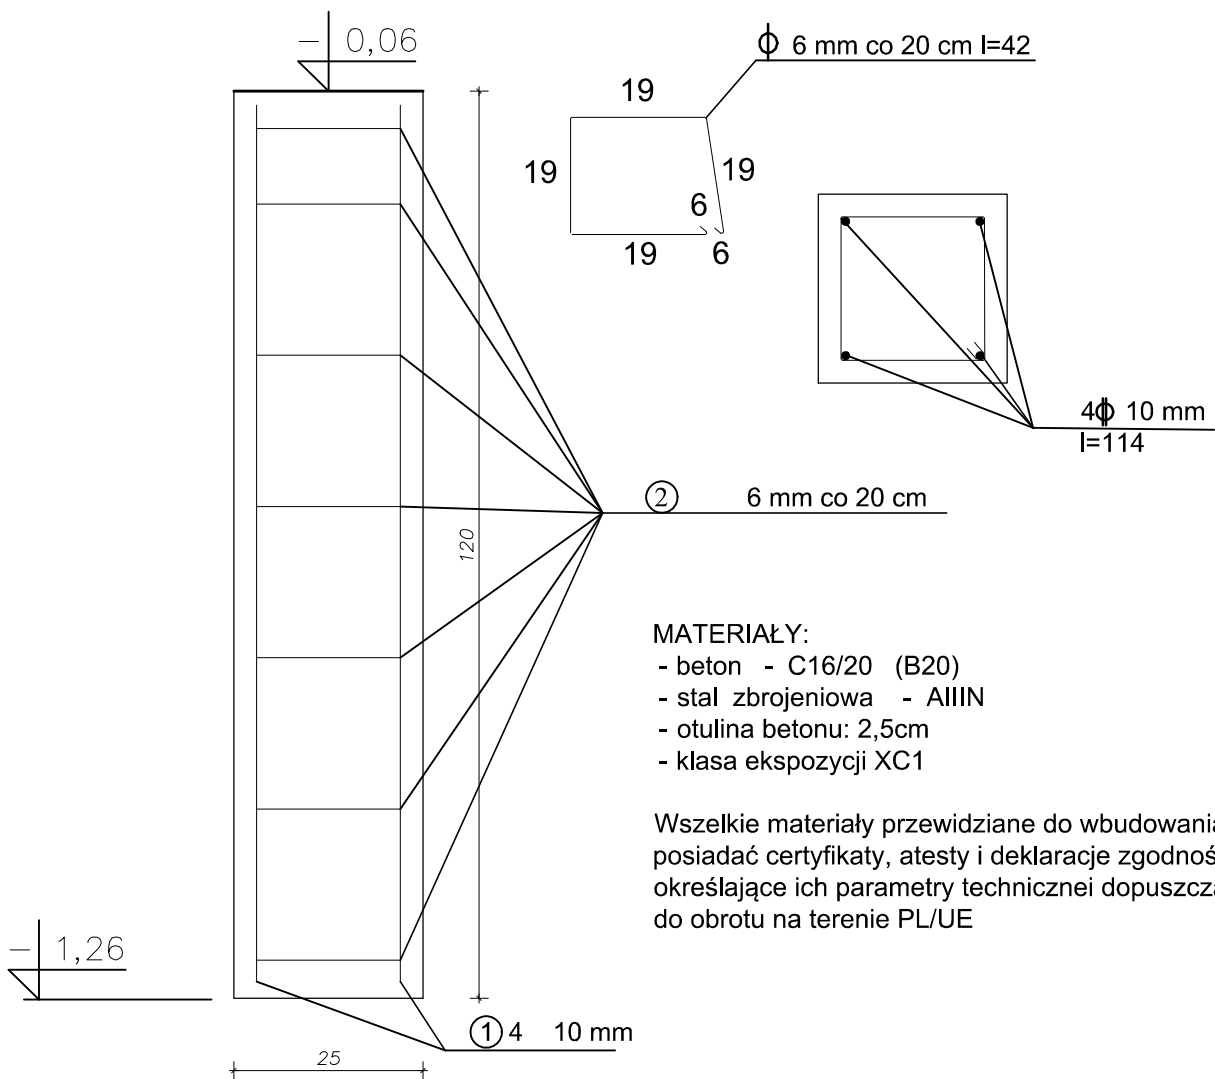

MATERIAŁY:

- beton - C16/20 (B20)
- stal zbrojeniowa - AIIIIN
- otulina betonu: 2,5cm
- klasa ekspozycji XC1

Wszelkie materiały przewidziane do wbudowania muszą posiadać certyfikaty, atesty i deklaracje zgodności określające ich parametry techniczne dopuszczające do do obrotu na terenie PL/UE

 KontrolProjekt inwestycje budowlane		WITOLD DUSZLAK TEL. 787 - 643 - 659	
Temat:		Budowa trybun sportowych 2 szt, wiat stadionowych 3szt, bieżni sportowej, oświetlenia z słupami, ogrodzeń, tablicy stadionowej wraz z niezbędną infrastrukturą towarzyszącą tj. instalacją elektryczną do oświetlenia i tablicy stadionowej, utwardzeniem terenu, rozbiórka wiat zawodniczych - 3szt, trybun sportowych - 9 szt.	
Inwestor:		GMINA SOKOŁÓW MAŁOPOLSKI ul. Rynek 1, 36-050 SOKOŁÓW MAŁOPOLSKI	
Lokalizacja:		dz. nr 2379/7, 2378/2, 2382/1, 2384/1 obr. 0001 Górn jedn. ewid. 181611_5 Sokółów Małopolski obszar wiejski	Skala: 1:10
Przedmiot rysunku:		Stopa fundamentowa wiaty -zbrojone	Data opracowania: luty 2026
Projektował: konstrukcja :	mgr inż. Paweł Machaj upr. proj. nr PDK/0230/PWOK/11		Nr rysunku: K 3
Sprawdził: konstrukcja :	mgr inż. Grzegorz Cieślowski upr. proj. nr PDK/0088PWOK/16		