



TABLICA WYNIKÓW
RZUT
SKALA_1:50

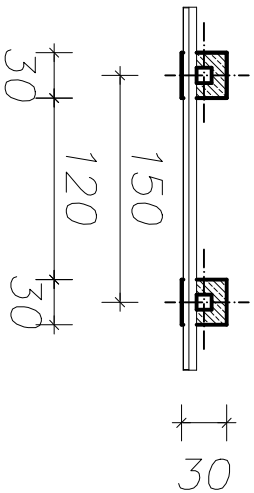

Stopa fundamentowa F-2
skala 1:50

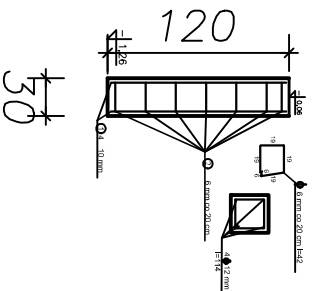

MATERIAŁY:


- beton - C16/20 (B20)
- stal zbrojeniowa - AIIIIN
- otulina betonu: 2.5cm
- klasa ekspozycji XC1

Wszelkie materiały przewidziane do
wbudowania muszą posiadać certyfikaty,
atesty i deklaracje zgodności określające ich
parametry techniczne! dopuszczające do do
obrotu na terenie PL/UE

UWAGA:

Fundamentowanie dostosować do
rzeczywistych wymiarów tablicy stadionowej

WIDOK OD FRONTU
SKALA_1:50

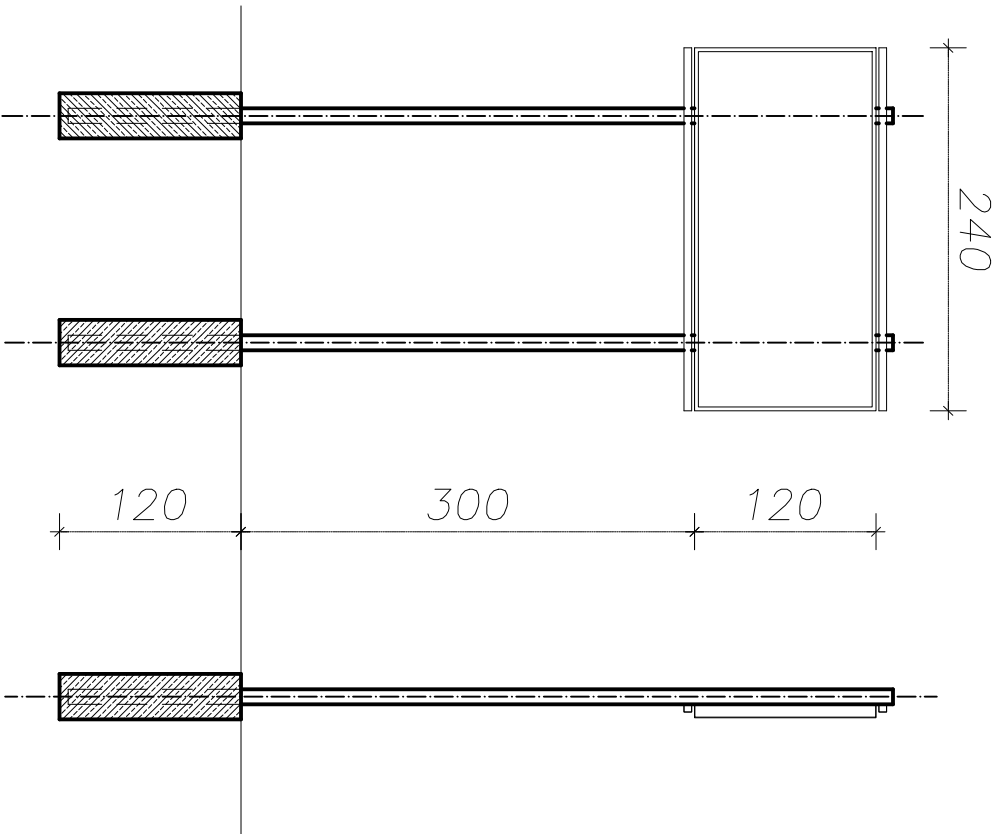

WIDOK BOCZNY
SKALA_1:50

