

powstała na bazie mapy zasadniczej!

skala 1:500

gym. Przecław

W obszarze opracowania nie ustalano służebności gruntu
REG 181107-183/2013

GEOMAP - JR Spółka cywilna
Usługi Geodezyjne i Kartograficzne

39-304 CZERMIN 471
NIP: 81722173908 REGON: 180974389
tel./fax: 17 774 01 11
kom. 501 435 198, 512 952 604

GEODETA UPRAWNIENY
JOZEF KISEK

Upr. zaw. z dziedziny geodezji i kartograf.
nr 8343 z 23.02.1990 r. wyd. przez MhGP

STARS

dzono z materiałami ZUDP w Mieście

~~linia urządzeń podziemnych~~

Mielec, dnia 17.07.2013.. Zlec. Nr G. Z. 6642.665.2013
brak danych


Михаил
Мария Коздѣва

Ирина Коздѣва
Инспектор

DZ. NR EWID. 822 obręb Rzemień, gm. Przecław

1. ISTNIEJACE

Bojsko do piškí recznej - nay

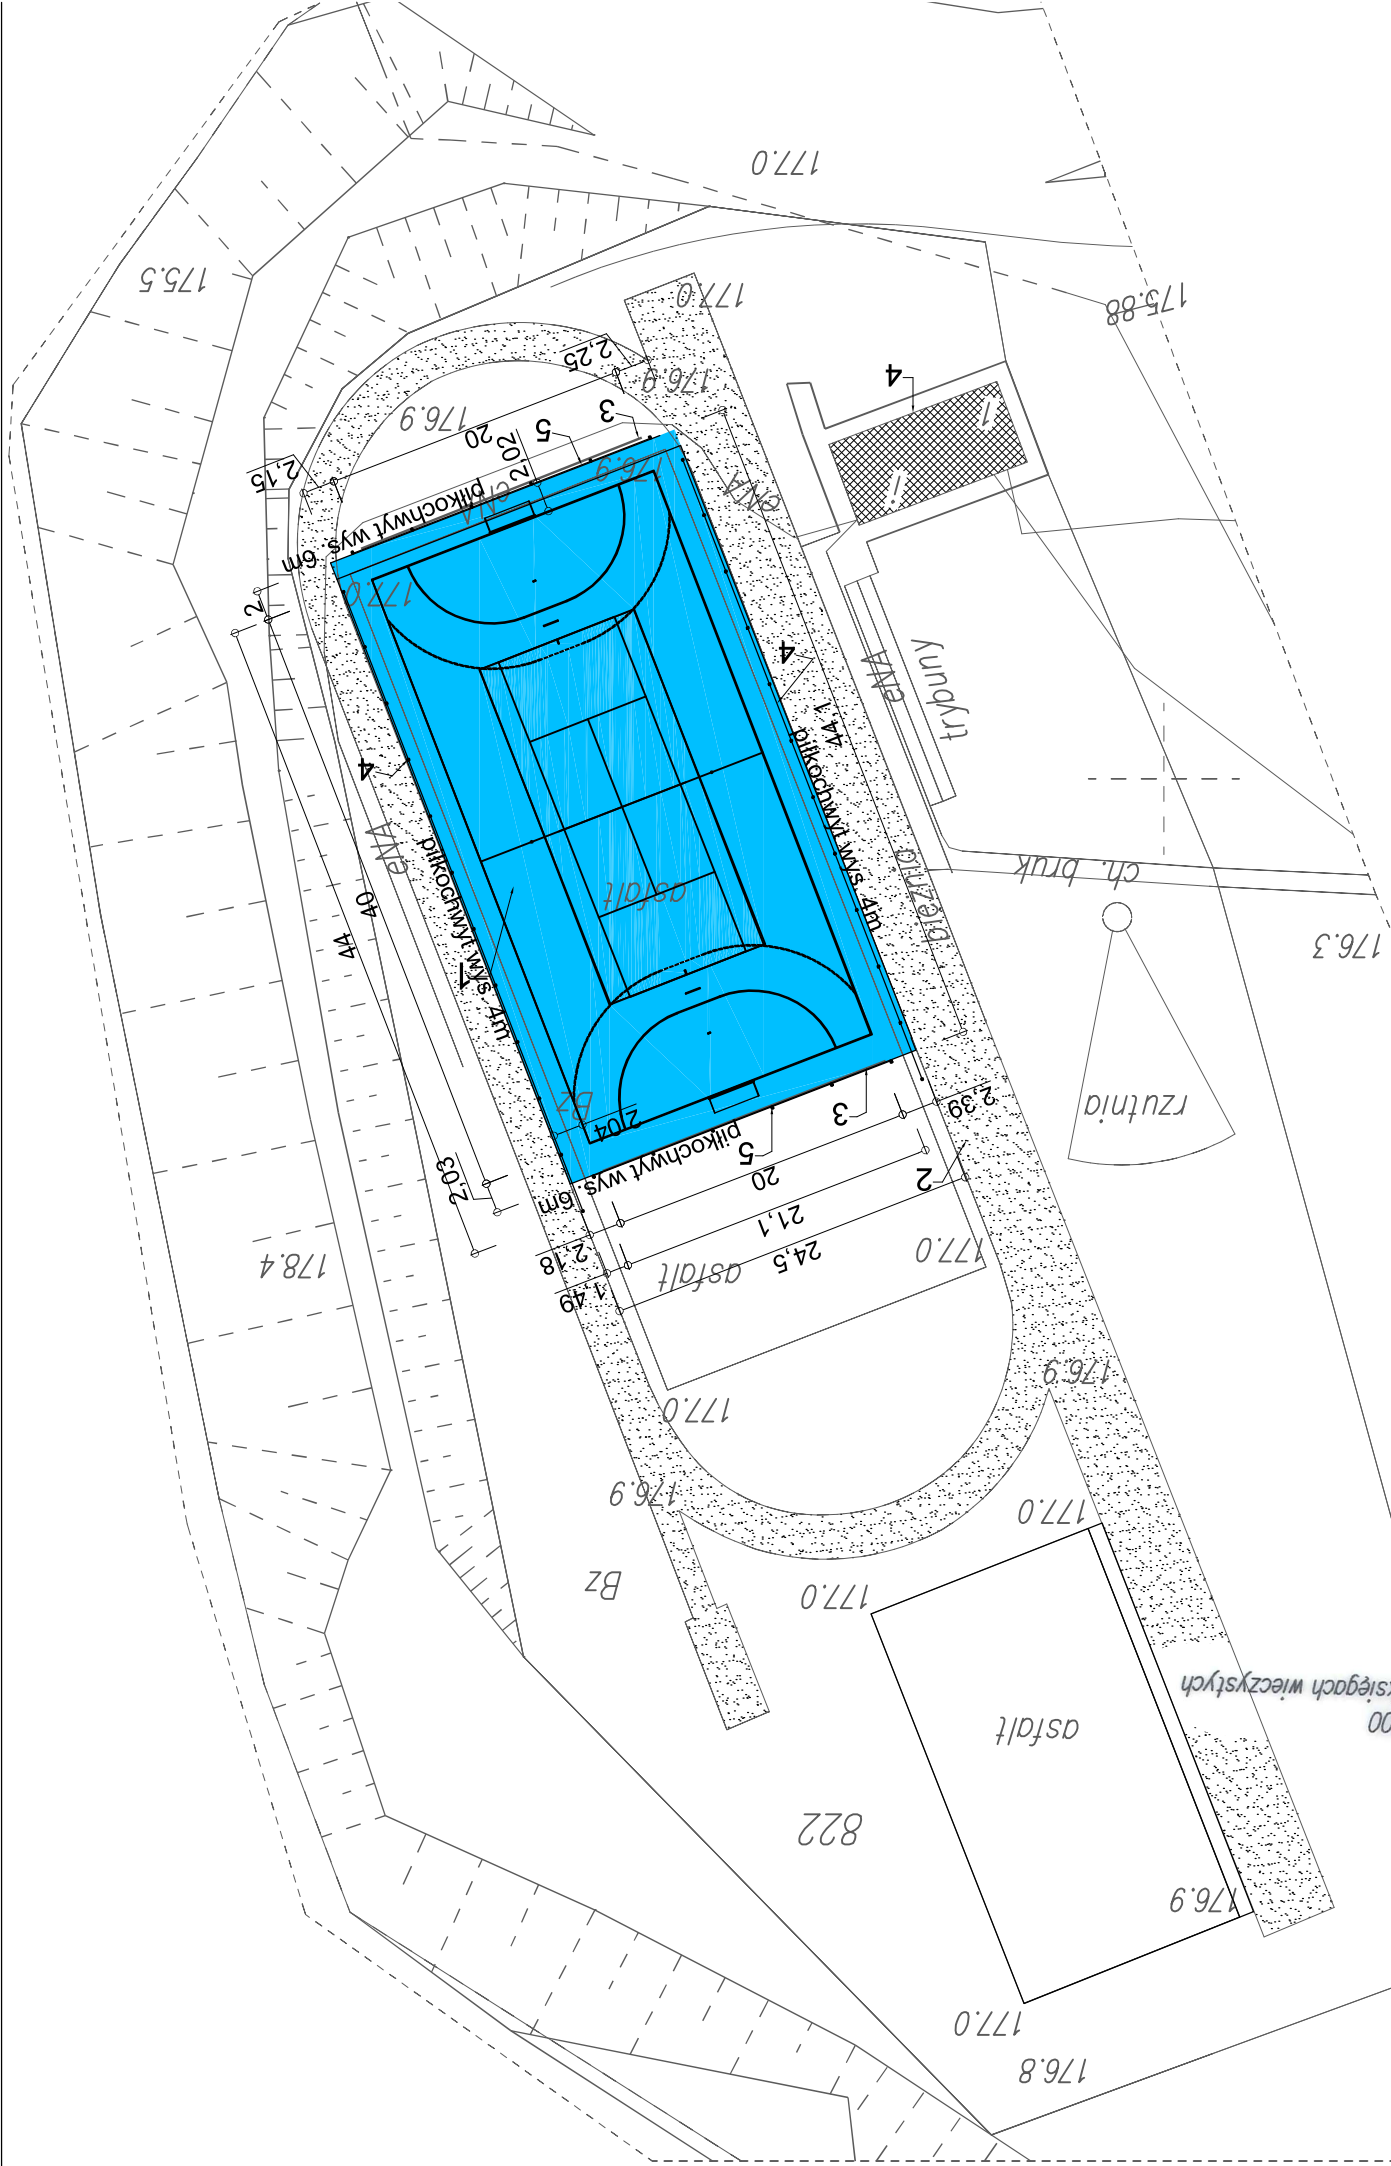

SKALA	INWESTOR	Zespół Szkół Centrum Kształcenia Rolniczego im. prof. Wł. Szafera w Rzemieniu 39-322 Rzemień	
1:500	Przebudowa i remont boiska szkolnego przy Zespole Szkół Centrum Kształcenia Rolniczego w Rzemieniu wraz z budową piłkoczerwytów wysokość 6m i 4m dz. nr ewid. 822 w Rzemieniu, gmina Przelaz		
OBIEKT			
Projekt zagospodarowania terenu			
OPRACOWAŁ	INZ. A. Chmara		
RODZAJ INWESTYCJI	FAZA	BRANŻA	ARCHITEKT.
BUDOWA	zakończenie		
			1 P
			NR RYS.
			05.2026