


Droga nr 14 - działka nr 4827

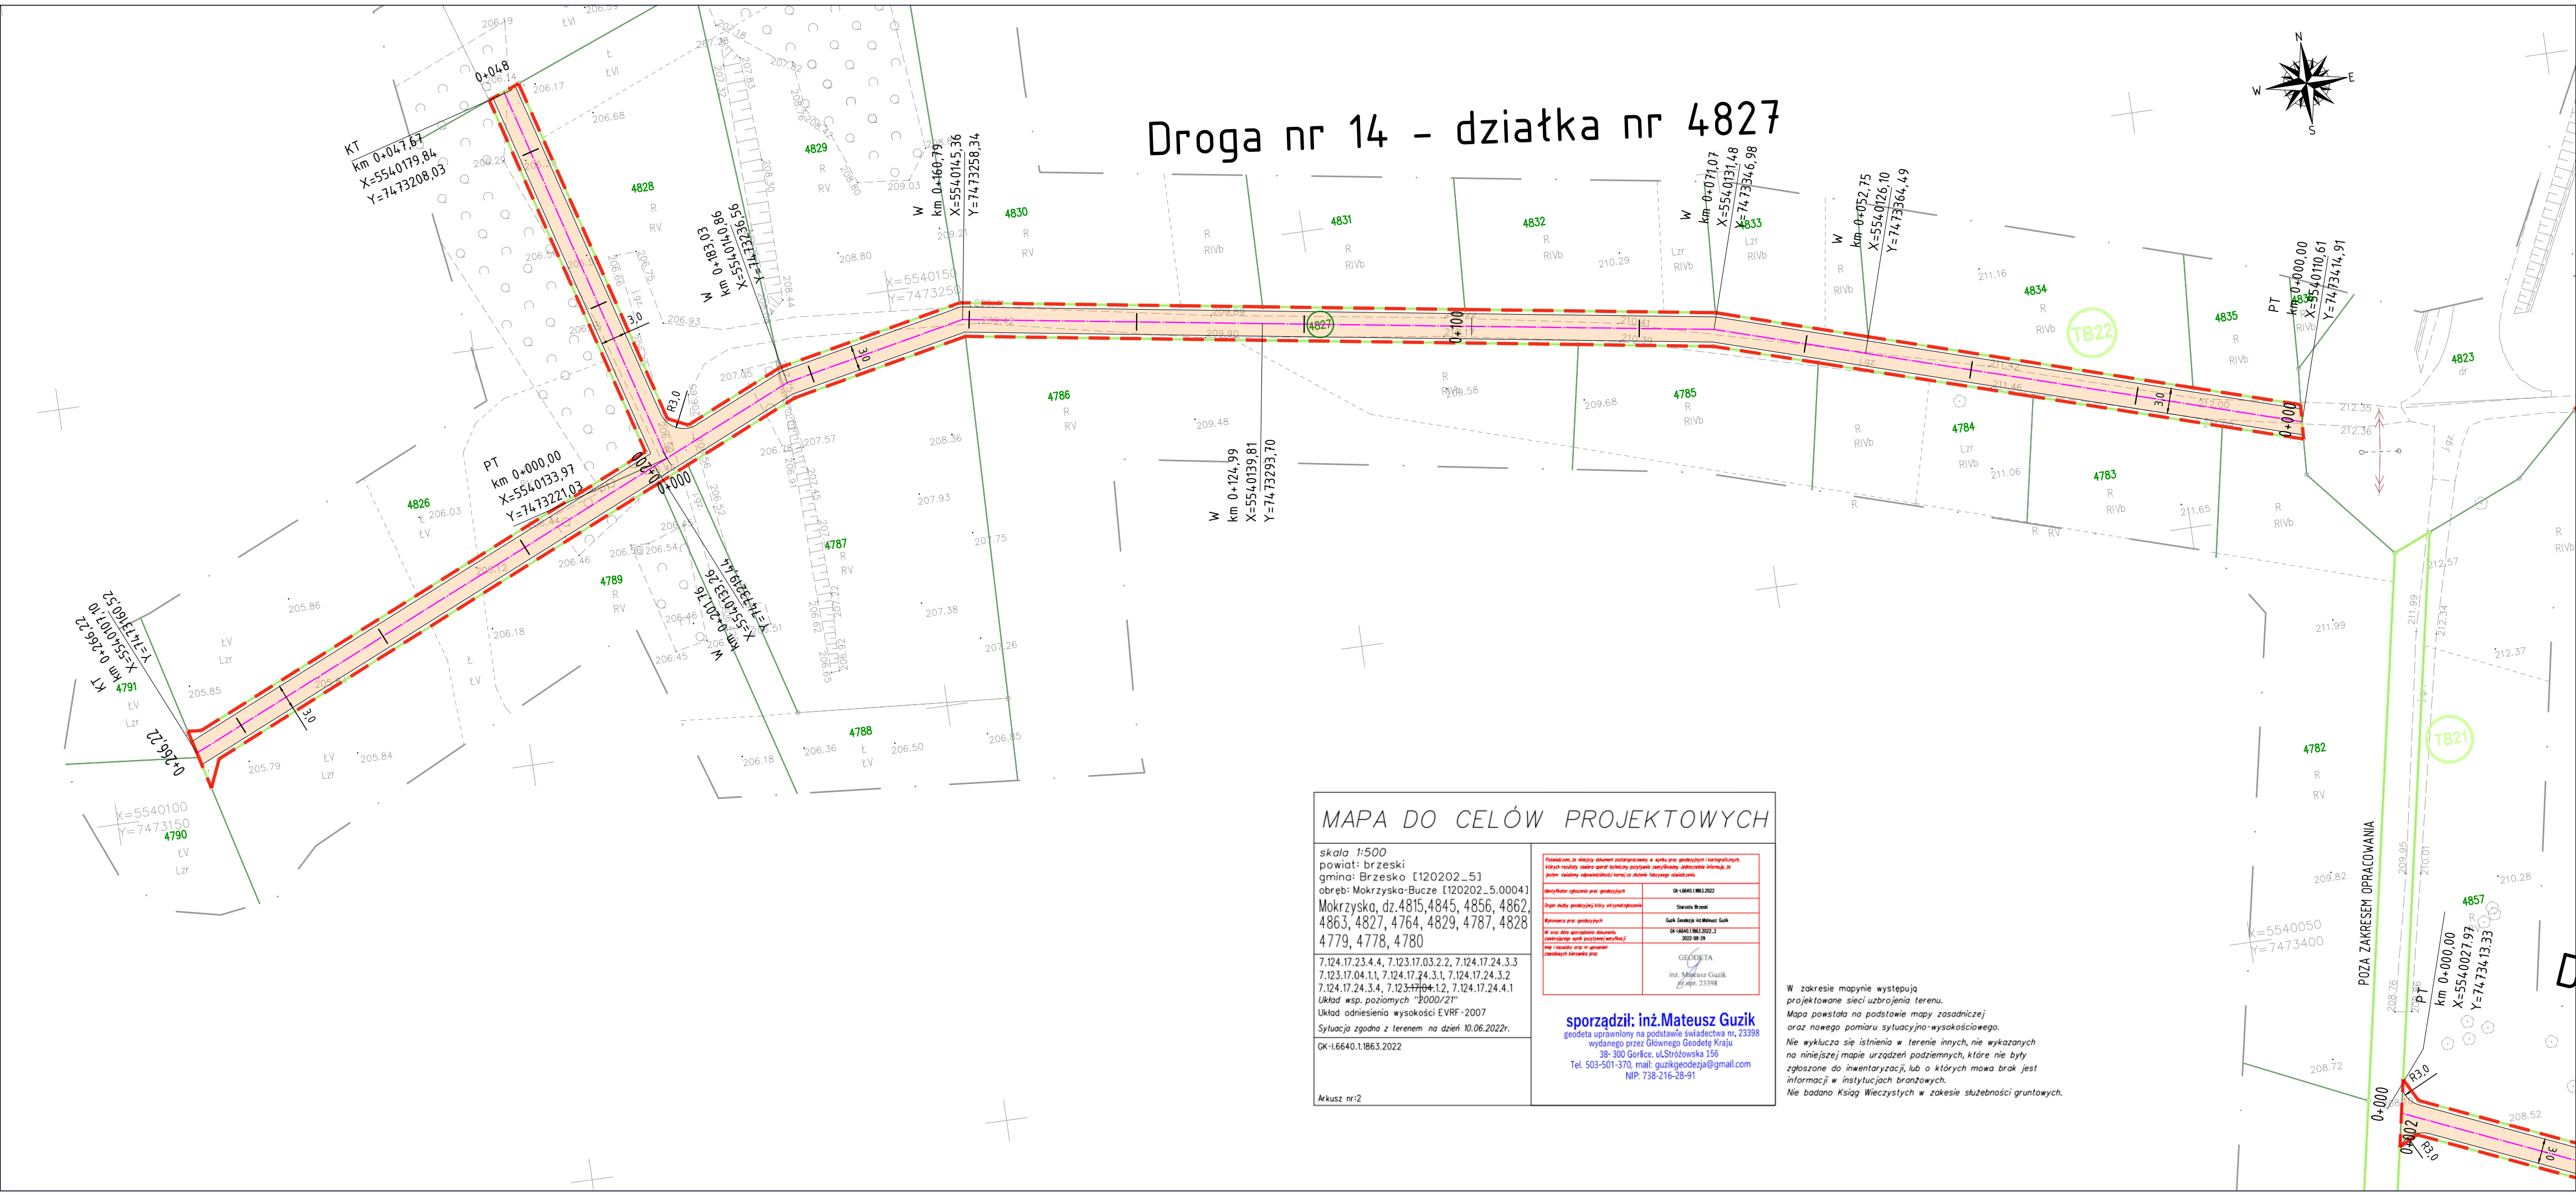

MAPA DO CELÓW PROJEKTOWYCH

skala 1:500
powiat: brzeski
gmina: Brzesko [120202_5]
obręb: Mokrzyńska-Bucze [120202_5.0004]
Mokrzyńska, dz.4815,4845, 4856, 4862,
4863, 4827, 4764, 4829, 4787, 4828
4779, 4778, 4780

7.124.17.23.4.4, 7.123.17.03.2.2, 7.124.17.24.3.3
7.123.17.04.1.1, 7.124.17.24.3.1, 7.124.17.24.3.2
7.124.17.24.3.4, 7.123.17.04.1.2, 7.124.17.24.4.1
Układ wsp. poziomych "2000/21"
Układ odniesienia wysokości EVRF-2007
Sytuacja zgodna z terenem na dzień 10.06.2022r.
GK-1.6640.1.1863.2022

Arkusze nr:2

Podpisem, że niniejszy dokument został sporządzony w oparciu o dane geodezyjne i kartograficzne, których rezultaty zawiera opłata licencyjna za wydanie, drukowanie, rozprowadzanie, w tym także w formie elektronicznej, w całości lub w części, jest wyłącznym prawem geodety, który niniejszym oświadcza, że niniejszy dokument jest jego własnością i nie może być rozpowszechniany bez jego zgody.	GK-1.6640.1.1863.2022
Identyfikator geodety sporządzającego	Starek Brzeski
Opis składowych części, które zostały sporządzone	Główny Geodeta Województwa Wielkopolskiego
Wskazanie przez geodetę	Główny Geodeta Województwa Wielkopolskiego
W oparciu o dane geodezyjne i kartograficzne, których rezultaty zawiera opłata licencyjna za wydanie, drukowanie, rozprowadzanie, w tym także w formie elektronicznej, w całości lub w części, jest wyłącznym prawem geodety, który niniejszym oświadcza, że niniejszy dokument jest jego własnością i nie może być rozpowszechniany bez jego zgody.	GK-1.6640.1.1863.2022.2
Imię i nazwisko oraz nr uprawnień geodety	2022-08-19
Podpis geodety	GEODETA
inż. Mateusz Guzik	23398

sporządził: inż. Mateusz Guzik
wydany przez Głównego Geodetę Kraju
38-300 Gorzów, ul. Stróżowska 156
Tel. 503-501-370, mail: guzikgeodezja@gmail.com
NIP: 738-216-28-91

W zakresie mapy nie występują projektowane sieci uzbrojenia terenu. Mapa powstała na podstawie mapy zasadniczej oraz nowego pomiaru sytuacyjno-wysokościowego. Nie wykazano istnienia w terenie innych, nie wykazanych na niniejszej mapie urządzeń podziemnych, które nie były zgłoszone do inwentaryzacji, lub o których mowa brak jest informacji w instytucjach branżowych. Nie badano Księg Wieczystych w zakresie służebności gruntowych.

LEGENDA:

GRANICA OPRACOWANIA	
GRANICE EWIDENCYJNE DZIAŁEK	PROJ. OŚ JEZDNI
NUMERY EWIDENCYJNE DZIAŁEK INWESTYJCJI	PROJ. KRAWĘDZ JEZDNI
PROJ. NAW. JEZDNI Z KRUSZYWA	DRZEWIA DO USUNIĘCIA
OZNACZENIA USTALEŃ GRAFICZNYCH TERENÓW INWESTYJCJI (NUMER TERENU) Z DECYZJI ULIC Z DNIA 28.10.2024r. (IK.6733.38.2024.AP)	
OZNACZENIA USTALEŃ GRAFICZNYCH TERENÓW INWESTYJCJI (GRANICA LINII ROZGRANICZAJĄCYCH TEREN INWESTYJCJI) Z DECYZJI ULIC Z DNIA 28.10.2024r. (IK.6733.38.2024.AP)	

JEDNOSTKA PROJEKTOWA	Via Ambra Sebastian Grabiński ul. Mickiewicza 37/58, 01-625 Warszawa	
INWESTOR	Powiat Brzeski ul. Głównego 51 32-800 Brzesko	
NAZWA I ADRES OBIEKTU BUDOWLANEGO	Budowa ośmiu dróg wewnętrznych, przebudowa jednej drogi wewnętrznej, przebudowa sieci telekomunikacyjnej, budowa przepustów dla zadania „Scalenie gruntów obręb Mokrzyńska, gmina Brzesko, powiat brzeski”	
TYTUŁ RYSUNKU	PLAN SYTUACYJNY	
FUNKCJA BRANŻA	IMIE I NAZWISKO SPECJALNOŚĆ I NUMER UPRAWNIENI BUDOWLANE	PODPIS DATA
PROJEKTANT branża drogową	mgr inż. Sebastian Grabiński Uprawnienia budowlane do projektowania bez ograniczeń w specjalności drogowej nr MAZ/0014/PWBD/18	08.04.2026r.
SPRAWDZAJĄCY branża drogową	mgr inż. Andrzej Duliński Uprawnienia budowlane do projektowania bez ograniczeń w specjalności drogowej nr MAZ/0012/PWBD/18	08.04.2026r.
SKALA RYS 1:500	NR RYS 2	ARKUSZ 328