


Droga nr 25- działka nr 4107

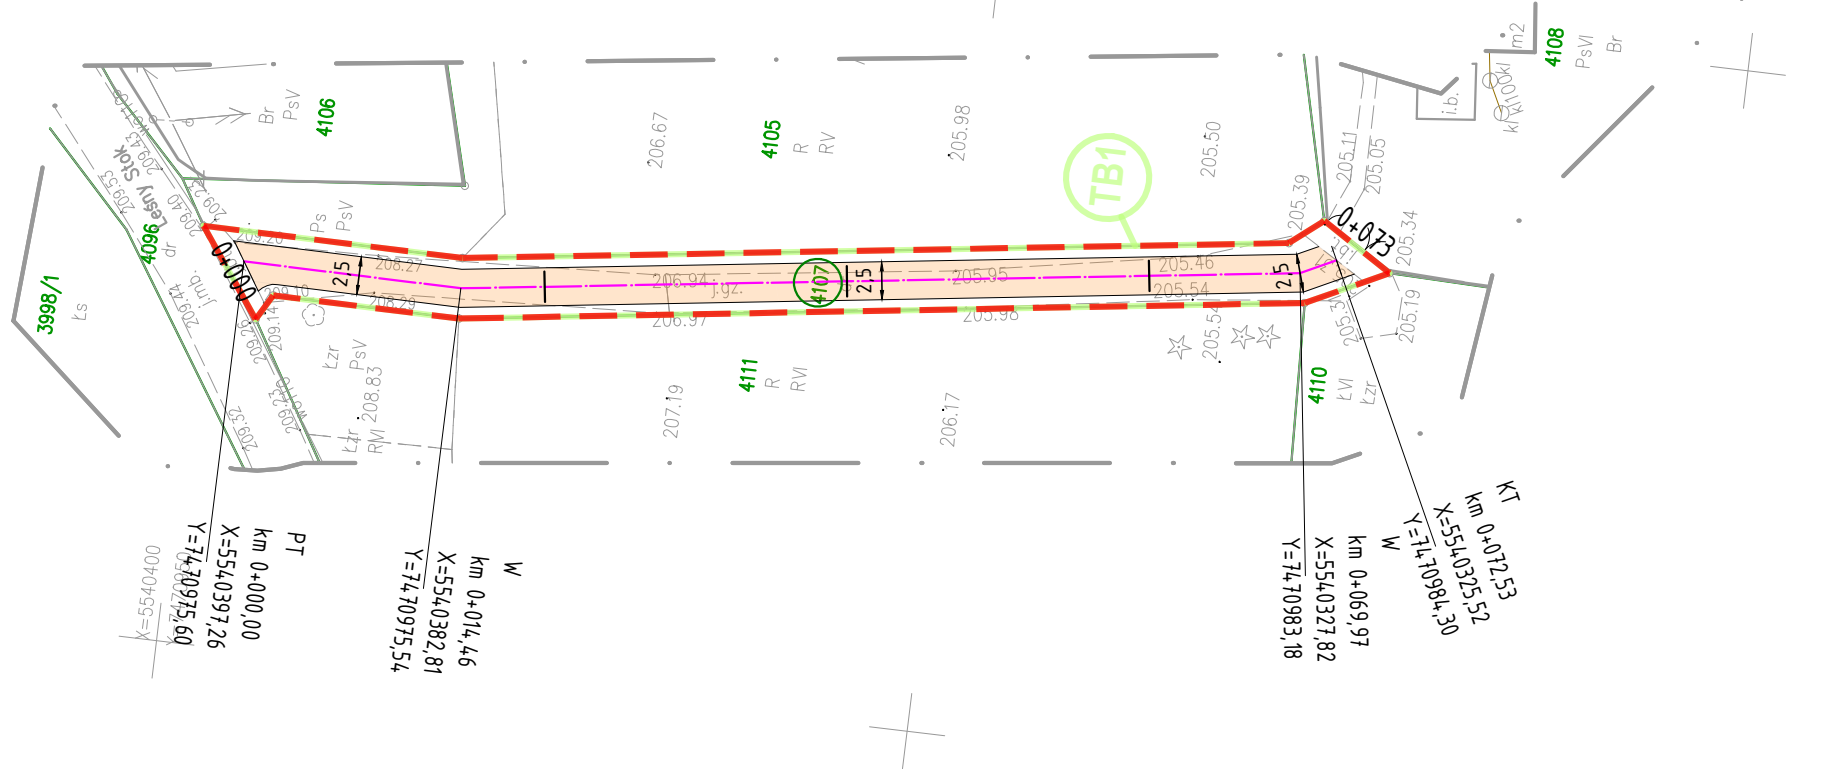

MAPA DO CELÓW PROJEKTOWYCH

skala 1:500
powiat- brzeski
gmina- Brzesko [120202_5]
obrob: Mokrzyśka-Bucze [120202_5.0004]
Mokrzyśka-Bucze, d. 4159, 4158, 4107,
4138, 4239, 4227, 4349, 4353

7.124.17.22.4.2, 7.124.17.22.4.4, 7.124.17.23.3.3
7.124.17.23.3.1, 7.124.17.23.3.2, 7.124.17.23.3.4,
7.124.17.23.4.3, 7.124.17.23.1.4, 7.124.17.23.1.3,
7.124.17.23.1.2, 7.124.17.23.1.1
Układ wsp. poziomych "2000/2T"
Sytuacja zgodna z terenem na dzień 10.06.2024r.

GK-1.6640.1.1860.2022

Arkusz nr:1

Podpisano, że niniejszy dokument jest zgodny z opisem projektu i jest zgodny z opisem projektu i jest zgodny z opisem projektu.	DR-18645.1.1860.2022
Opis drogi projektowej, który jest zgodny z opisem projektu.	Stanisław Brzdek
Opis drogi projektowej, który jest zgodny z opisem projektu.	Główny Inżynier Długości
Opis drogi projektowej, który jest zgodny z opisem projektu.	DR-18645.1.1860.2022.1
Opis drogi projektowej, który jest zgodny z opisem projektu.	2022-01-22
Opis drogi projektowej, który jest zgodny z opisem projektu.	GEODETA
Opis drogi projektowej, który jest zgodny z opisem projektu.	inż. Mateusz Guzik
Opis drogi projektowej, który jest zgodny z opisem projektu.	23.398

sporządził: inż. Mateusz Guzik
geodeta uprawniony na podstawie świadectwa nr. 23398
wydanego przez Głównego Geodetę Kraju
38-300 Gorlice, ul. Stróżowska 156
Tel. 503-501-370, mail: guzikgeodezja@gmail.com
NIP: 738-216-28-91

W zakresie mapy nie występują projektowane sieci uzbrojenia terenu. Mapa powstała na podstawie mapy zasadniczej oraz nowego pomiaru sytuacyjno-wysokościowego. Nie wykluza się istnienia w terenie innych, nie wykazanych na niniejszej mapie urządzeń podziemnych, które nie były zgłoszone do inwentaryzacji, lub o których mowa brak jest informacji w instytucjach branżowych. Nie badano Księg Wieczystych w zakresie służebności gruntowych.

LEGENDA:

GRANICA OPRACOWANIA	
GRANICE EWIDENCYJNE DZIAŁEK	PROJ. OŚ JEZDNI
NUMERY EWIDENCYJNE DZIAŁEK INWESTYCJI	PROJ. KRAWĘDŹ JEZDNI
PROJ. NAW. JEZDNI Z KRUSZYWA	DRZEWA DO USUNIĘCIA
OZNACZENIA USTALEŃ GRAFICZNYCH TERENÓW INWESTYCJI (NUMER TERENU) Z DECYZJI ULICP Z DNIA 28.10.2024r. (IK.6733.38.2024.AP)	
OZNACZENIA USTALEŃ GRAFICZNYCH TERENÓW INWESTYCJI (GRANICA LINII ROZGRANICZAJĄCYCH TEREN INWESTYCJI) Z DECYZJI ULICP Z DNIA 28.10.2024r. (IK.6733.38.2024.AP)	

JEDNOSTKA PROJEKTOWA
Via Ambra Sebastian Grabiński
ul. Mickiewicza 37/58, 01-625 Warszawa



INWESTOR
Powiat Brzeski
ul. Głowackiego 51
32-800 Brzesko

NAZWA I ADRES OBIEKTU BUDOWLANEGO
Budowa ośmiu dróg wewnętrznych, przebudowa jednej drogi wewnętrznej, przebudowa sieci telekomunikacyjnej, budowa przepustów dla zadania „Scalenie gruntów obręb Mokrzyśka, gmina Brzesko, powiat brzeski”

TYTUŁ RYSUNKU
PLAN SYTUACYJNY

FUNKCJA BRANŻA	IMIĘ I NAZWISKO SPECJALNOŚĆ I NUMER UPRAWNIEN BUDOWLANYCH	PODPIS DATA
PROJEKTANT branża drogowa	mgr inż. Sebastian Grabiński Uprawnienia budowlane do projektowania bez ograniczeń w specjalności drogowej nr MAZ/0014/PWBD/18	08.04.2026r.
SPRAWDZAJĄCY branża drogowa	mgr inż. Andrzej Duliński Uprawnienia budowlane do projektowania bez ograniczeń w specjalności drogowej nr MAZ/0012/PWBD/18	08.04.2026r.
SKALA RYS. 1:500	NR RYS. 2	ARKUSZ 8z8