


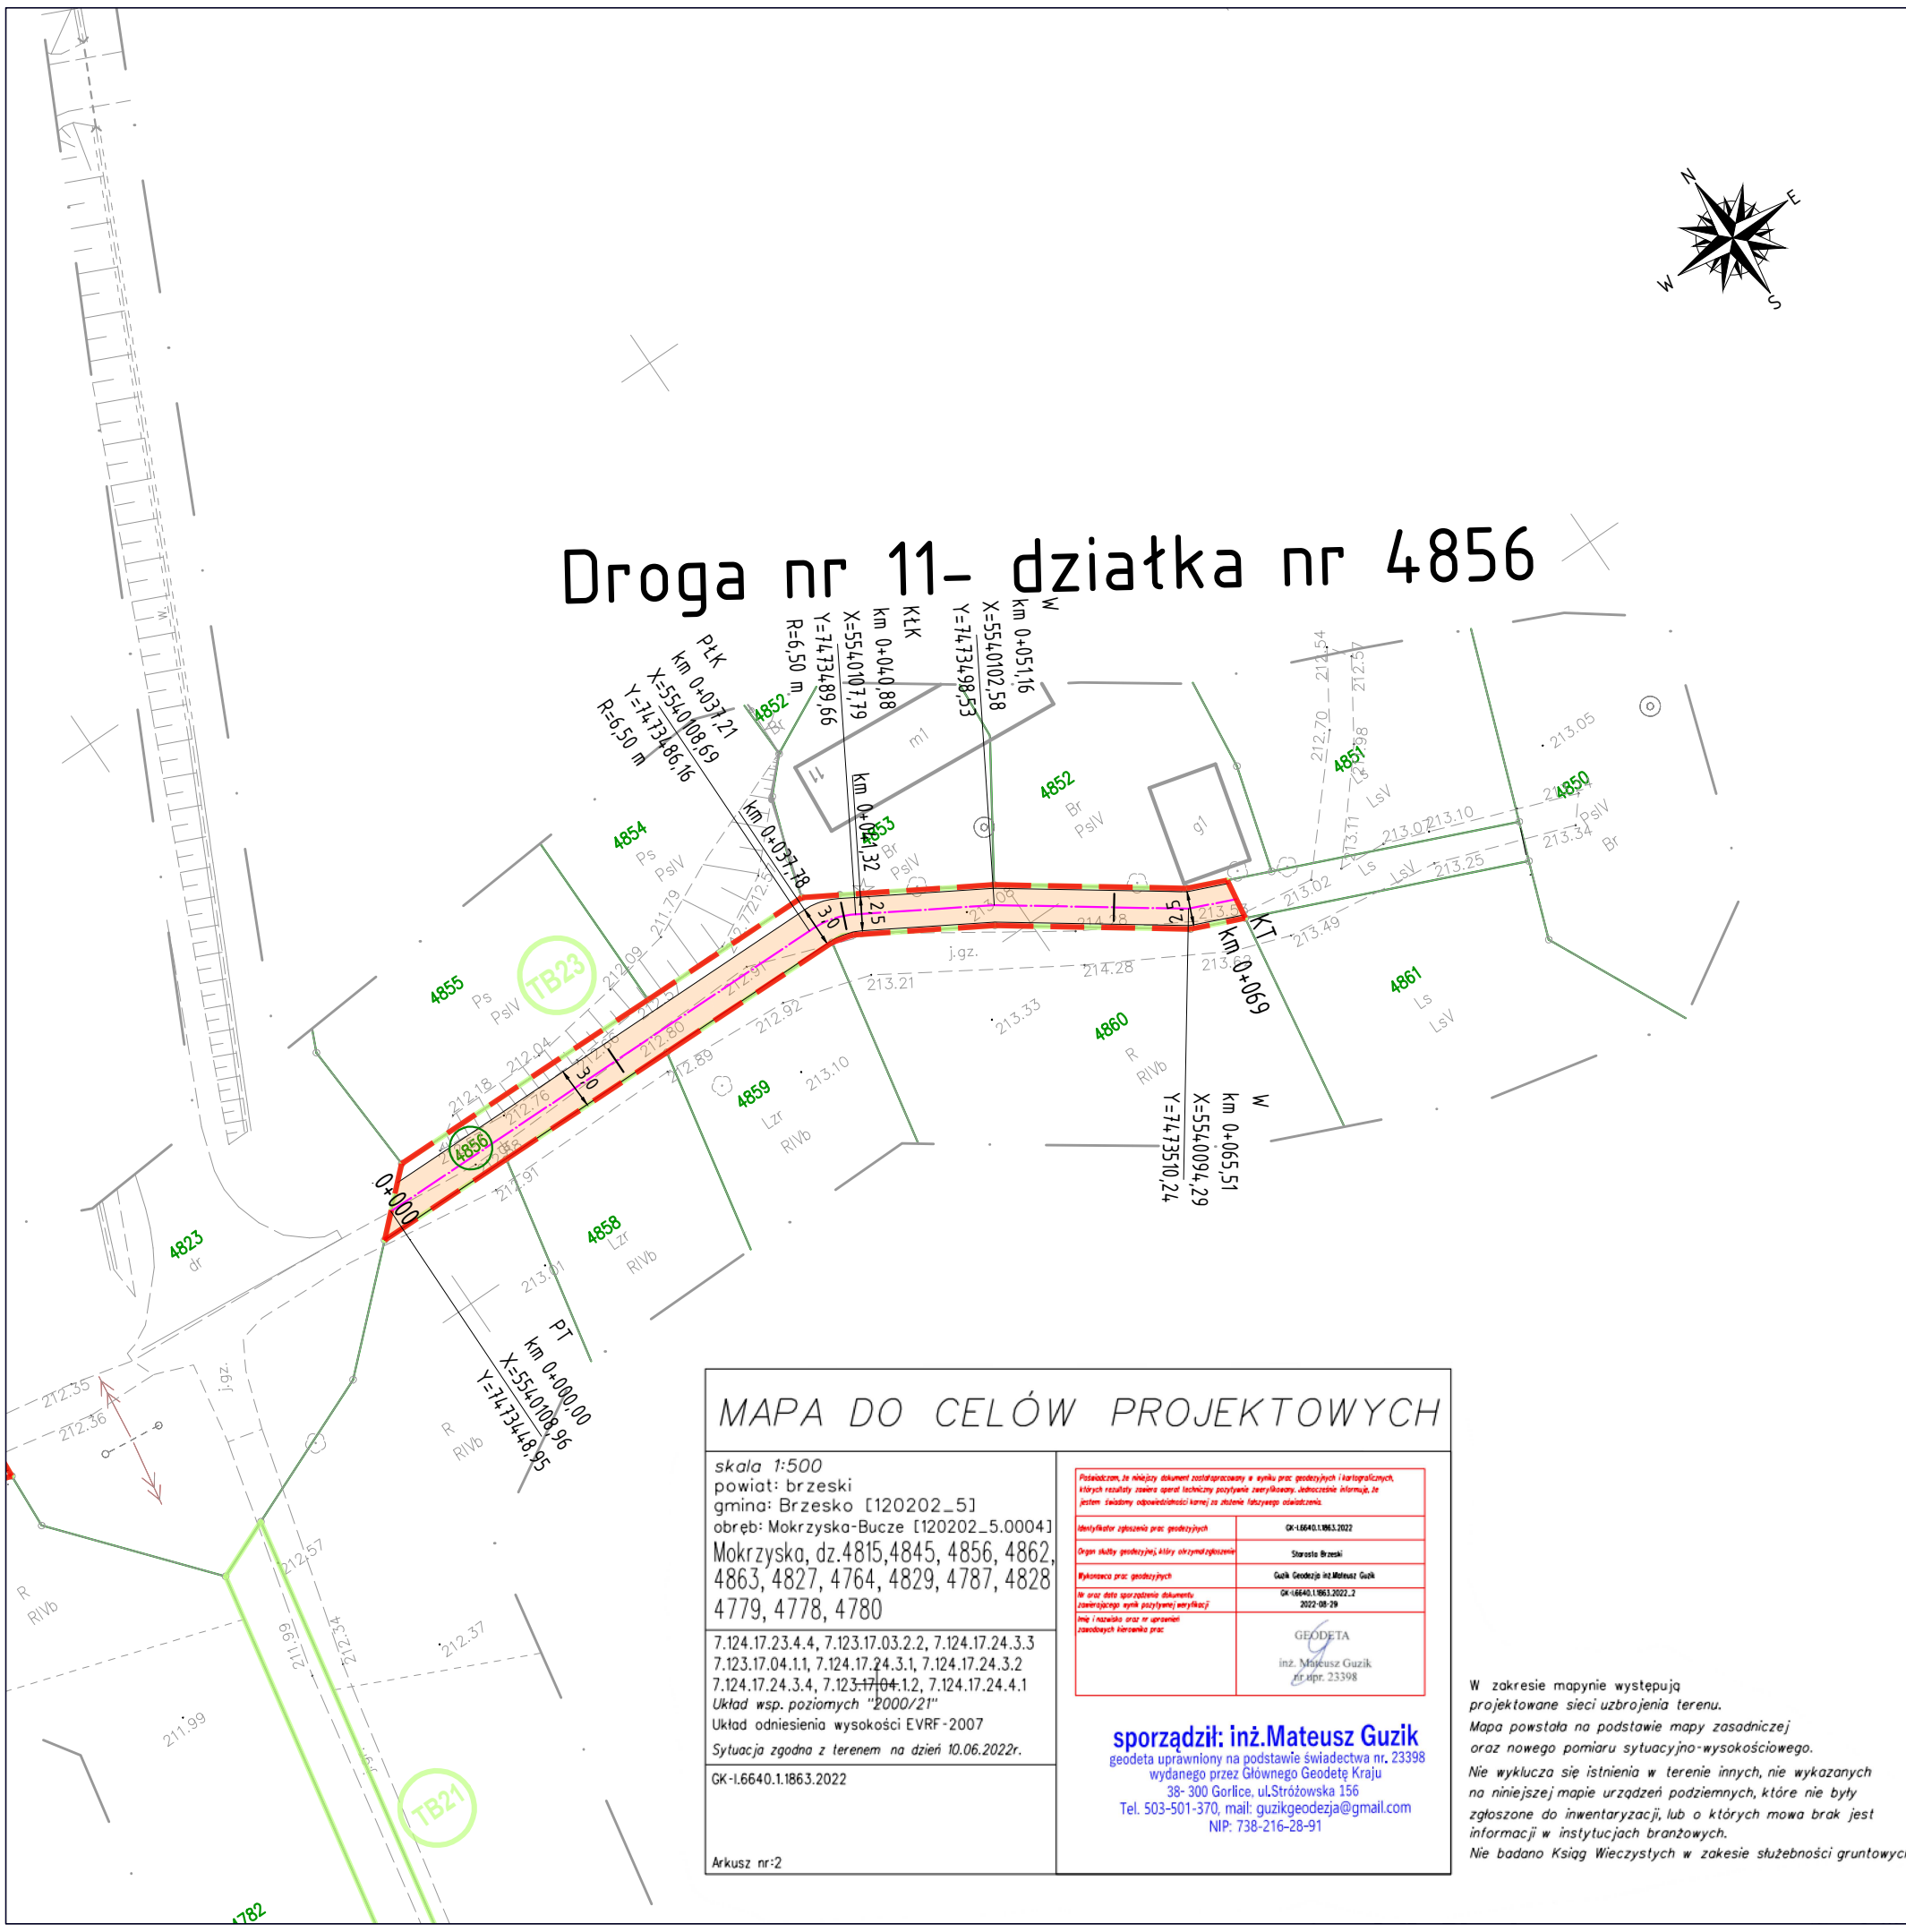

Droga nr 11- działka nr 4856

MAPA DO CELÓW PROJEKTOWYCH

skala 1:500
powiat: brzeski
gmina: Brzesko [120202_5]
obręb: Mokrzyśko-Bucze [120202_5.0004]
Mokrzyśka, dz. 4815, 4845, 4856, 4862, 4863, 4827, 4764, 4829, 4787, 4828 4779, 4778, 4780

7.124.17.23.4.4, 7.123.17.03.2.2, 7.124.17.24.3.3
7.123.17.04.1.1, 7.124.17.24.3.1, 7.124.17.24.3.2
7.124.17.24.3.4, 7.123.17.04.1.2, 7.124.17.24.4.1
Układ wsp. poziomych "2000/21"
Układ odniesienia wysokości EVRF-2007
Sytuacja zgodna z terenem na dzień 10.06.2022r.

GK-1.6640.1.1863.2022

Arkusz nr:2

Potwierdzam, że niniejszy dokument został opracowany w wyniku prac geodezyjnych i kartograficznych, których rezultaty zawiera raport techniczny poświadczający, że informacje, na które jest świadomy odpowiedzialności karnej, są zgodne z faktami.	
Identyfikator zgłoszenia prac geodezyjnych	GK-1.6640.1.1863.2022
Organ władzy geodezyjnej, który otrzymał zgłoszenie	Starosta Brzeski
Wykonawca prac geodezyjnych	Guzik Geodezja i Kartografia
Wzrost i data sporządzenia dokumentu (wzrost i data sporządzenia dokumentu)	GK-1.6640.1.1863.2022.2 2022-08-09
Imię i nazwisko oraz nr uprawnień zawodowych wykonawcy prac	GEODETA inż. Mateusz Guzik nr. upr. 23398

sporządził: inż. Mateusz Guzik
geodeta uprawniony na podstawie świadectwa nr. 23398
wydanego przez Głównego Geodetę Kraju
38-300 Gorlice, ul. Stróżowska 156
Tel. 503-501-370, mail: guzikgeodezja@gmail.com
NIP: 738-216-28-91

W zakresie mapy nie występują projektowane sieci uzbrojenia terenu. Mapa powstała na podstawie mapy zasadniczej oraz nowego pomiaru sytuacyjno-wysokościowego. Nie wyklucza się istnienia w terenie innych, nie wykazanych na niniejszej mapie urządzeń podziemnych, które nie były zgłoszone do inwentaryzacji, lub o których mowa brak jest informacji w instytucjach branżowych. Nie badano Ksiąg Wieczystych w zakresie służebności gruntowych.

LEGENDA:

---	GRANICA OPRACOWANIA		
---	GRANICE EWIDENCYJNE DZIAŁEK	---	PROJ. OŚ JEZDNI
4138	NUMERY EWIDENCYJNE DZIAŁEK INWESTYCJI		PROJ. KRAWĘDŹ JEZDNI
	PROJ. NAW. JEZDNI Z KRUSZYWA		DRZEWY DO USUNIĘCIA
TB1	OZNACZENIA USTALEŃ GRAFICZNYCH TERENÓW INWESTYCJI (NUMER TERENU) Z DECYZJI ULICP Z DNIA 28.10.2024r. (IK.6733.38.2024.AP)		
	OZNACZENIA USTALEŃ GRAFICZNYCH TERENÓW INWESTYCJI (GRANICA LINII ROZGRANICZAJĄCYCH TEREN INWESTYCJI) Z DECYZJI ULICP Z DNIA 28.10.2024r. (IK.6733.38.2024.AP)		

NA ZGODNOŚĆ
Z ORYGINAŁEM

Projekt zagospodarowania terenu
został sporządzony na aktualnej
mapie do celów projektowych

mgr inż. Sebastian Grabiński
Uprawnienia budowlane do projektowania bez ograniczeń
w specjalności drogowej nr MAZ/0014/PWBD/18

JEDNOSTKA PROJEKTOWA
Via Ambra Sebastian Grabiński
ul. Mickiewicza 37/58, 01-625 Warszawa



INWESTOR
Powiat Brzeski
ul. Głowackiego 51
32-800 Brzesko

NAZWA I ADRES OBIEKTU BUDOWLANEGO
Budowa ośmiu dróg wewnętrznych, przebudowa jednej drogi wewnętrznej, przebudowa sieci telekomunikacyjnej, budowa przepustów dla zadania „Scałenie gruntów obręb Mokrzyśka, gmina Brzesko, powiat brzeski”

TYTUŁ
PROJEKT ZAGOSPODAROWANIA TERENU

FUNKCJA BRANŻA	IMIĘ I NAZWISKO SPECJALNOŚĆ I NUMER UPRAWNIENI BUDOWLANE	PODPIS DATA
PROJEKTANT branża drogowa	mgr inż. Sebastian Grabiński Uprawnienia budowlane do projektowania bez ograniczeń w specjalności drogowej nr MAZ/0014/PWBD/18	08.04.2026r.
SPRAWDZAJĄCY branża drogowa	mgr inż. Andrzej Duliński Uprawnienia budowlane do projektowania bez ograniczeń w specjalności drogowej nr MAZ/0012/PWBD/18	08.04.2026r.

SKALA RYS. 1:500	NR RYS. 2	ARKUSZ 1z8
---------------------	--------------	---------------