


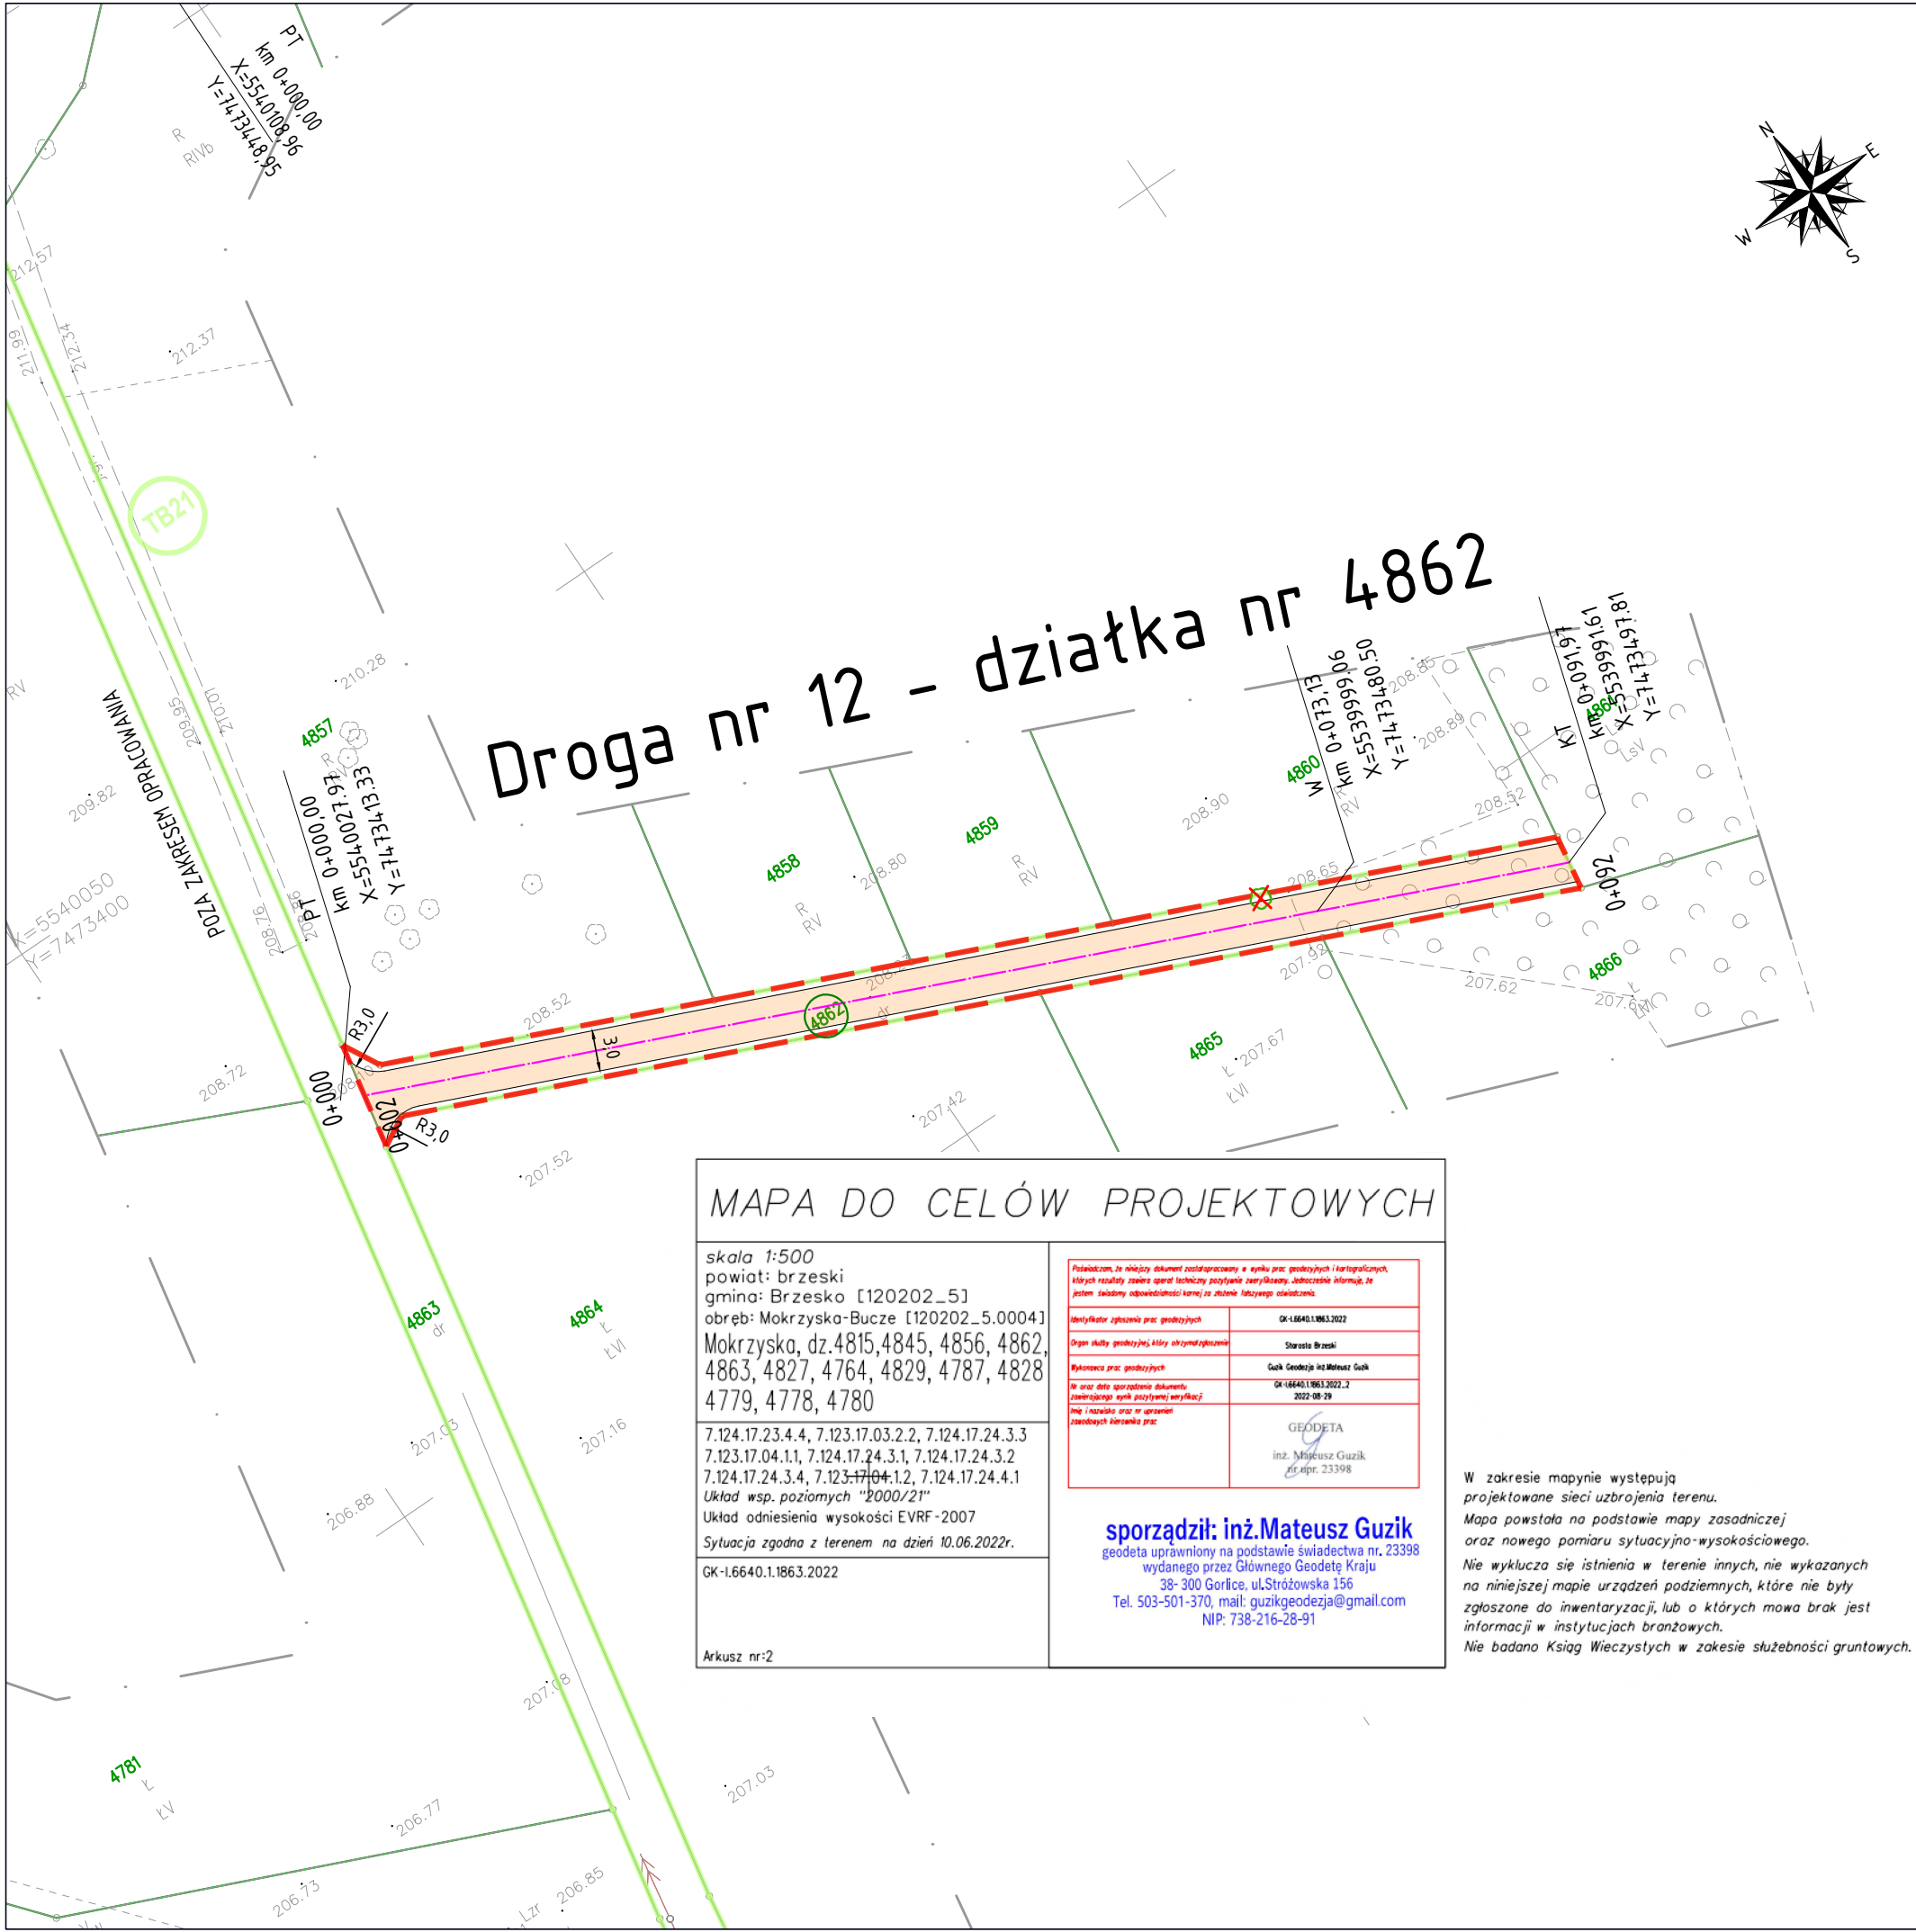

LEGENDA:

	GRANICA OPRACOWANIA		
	GRANICE EWIDENCYJNE DZIAŁEK		PROJ. OŚ JEZDNI
	NUMERY EWIDENCYJNE DZIAŁEK INWESTYCJI		PROJ. KRAWĘDZ JEZDNI
	PROJ. NAW. JEZDNI Z KRUSZYWA		DRZEWY DO USUNIĘCIA
	OZNACZENIA USTALEŃ GRAFICZNYCH TERENÓW INWESTYCJI (NUMER TERENU) Z DECYZJI ULICP Z DNIA 28.10.2024r. (IK.6733.38.2024.AP)		
	OZNACZENIA USTALEŃ GRAFICZNYCH TERENÓW INWESTYCJI (GRANICA LINII ROZGRANICZAJĄCYCH TEREN INWESTYCJI) Z DECYZJI ULICP Z DNIA 28.10.2024r. (IK.6733.38.2024.AP)		

ZA ZGODNOŚĆ
Z ORYNAŁEM

Projekt zagospodarowania terenu
został sporządzony na aktualnej
mapie do celów projektowych

mgr inż. Sebastian Grabiński
Uprawnienia budowlane do projektowania bez ograniczeń
w specjalności drogowej nr MAZ/0014/PWBD/18

MAPA DO CELÓW PROJEKTOWYCH

skala 1:500
powiat: brzeski
gmina: Brzesko [120202_5]
obręb: Mokrzyśka-Bucze [120202_5.0004]
Mokrzyśka, dz.4815,4845, 4856, 4862,
4863, 4827, 4764, 4829, 4787, 4828
4779, 4778, 4780

7.124.17.23.4.4, 7.123.17.03.2.2, 7.124.17.24.3.3
7.123.17.04.1.1, 7.124.17.24.3.1, 7.124.17.24.3.2
7.124.17.24.3.4, 7.123.17.04.1.2, 7.124.17.24.4.1
Układ wsp. poziomych "2000/21"
Układ odniesienia wysokości EVRF-2007
Sytuacja zgodna z terenem na dzień 10.06.2022r.

GK-1.6640.1.1863.2022

Arkusz nr:2

Pozwalam, że niniejszy dokument został opracowany w oparciu o prace geodezyjne i kartograficzne, których rezultaty zawiera ten dokument, przy czym, jednocześnie informuję, że jestem świadomy odpowiedzialności karnej za złożenie fałszywego oświadczenia.	
Identyfikator zgłoszenia prac geodezyjnych	GK-1.6640.1.1863.2022
Organ (kulty geodezyjnej, który otrzymał zgłoszenie)	Starosta Brzeski
Wykonawca prac geodezyjnych	Guzik Geodezja inż. Mateusz Guzik
Wzrost daty sporządzenia dokumentu: (zawierającego wyniki pomiarów i wyliczeń) oraz i wszelkie dane o oparciu o dane geodezyjne	GK-1.6640.1.1863.2022.2 2022-08-29
Geodeta	inż. Mateusz Guzik dł. nr. 23398

sporządził: inż. Mateusz Guzik
geodeta uprawniony na podstawie świadectwa nr. 23398
wydanego przez Głównego Geodetę Kraju
38-300 Gorlice, ul. Stróżowska 156
Tel. 503-501-370, mail: guzikgeodezja@gmail.com
NIP: 738-216-28-91

W zakresie mapy występują projektowane sieci uzbrojenia terenu. Mapa powstała na podstawie mapy zasadniczej oraz nowego pomiaru sytuacyjno-wysokościowego. Nie wyklucza się istnienia w terenie innych, nie wykazanych na niniejszej mapie urządzeń podziemnych, które nie były zgłoszone do inwentaryzacji, lub o których mowa brak jest informacji w instytucjach branżowych. Nie badano Ksiąg Wieczystych w zakresie służebności gruntowych.

JEDNOSTKA PROJEKTOWA			Projekty drogowe
Via Ambra Sebastian Grabiński ul. Mickiewicza 37/58, 01-625 Warszawa			
INWESTOR			Powiat Brzeski ul. Głowackiego 51 32-800 Brzesko
NAZWA I ADRES OBIEKTU BUDOWLANEGO			Budowa ośmiu dróg wewnętrznych, przebudowa jednej drogi wewnętrznej, przebudowa sieci telekomunikacyjnej, budowa przepustów dla zadania „Scałenie gruntów obręb Mokrzyśka, gmina Brzesko, powiat brzeski”
TYTUŁ RYSUNKU			PROJEKT ZAGOSPODAROWANIA TERENU
FUNKCJA BRANŻA	IMIĘ I NAZWISKO SPECJALNOŚĆ I NUMER UPRAWNIENI BUDOWLANICH	PODPIS DATA	
PROJEKTANT branża drogowa	mgr inż. Sebastian Grabiński Uprawnienia budowlane do projektowania bez ograniczeń w specjalności drogowej nr MAZ/0014/PWBD/18	08.04.2026r.	
SPRAWDZAJĄCY branża drogowa	mgr inż. Andrzej Duliński Uprawnienia budowlane do projektowania bez ograniczeń w specjalności drogowej nr MAZ/0012/PWBD/18	08.04.2026r.	
SKALA RYS. 1:500	NR RYS. 2	ARKUSZ 2z8	