


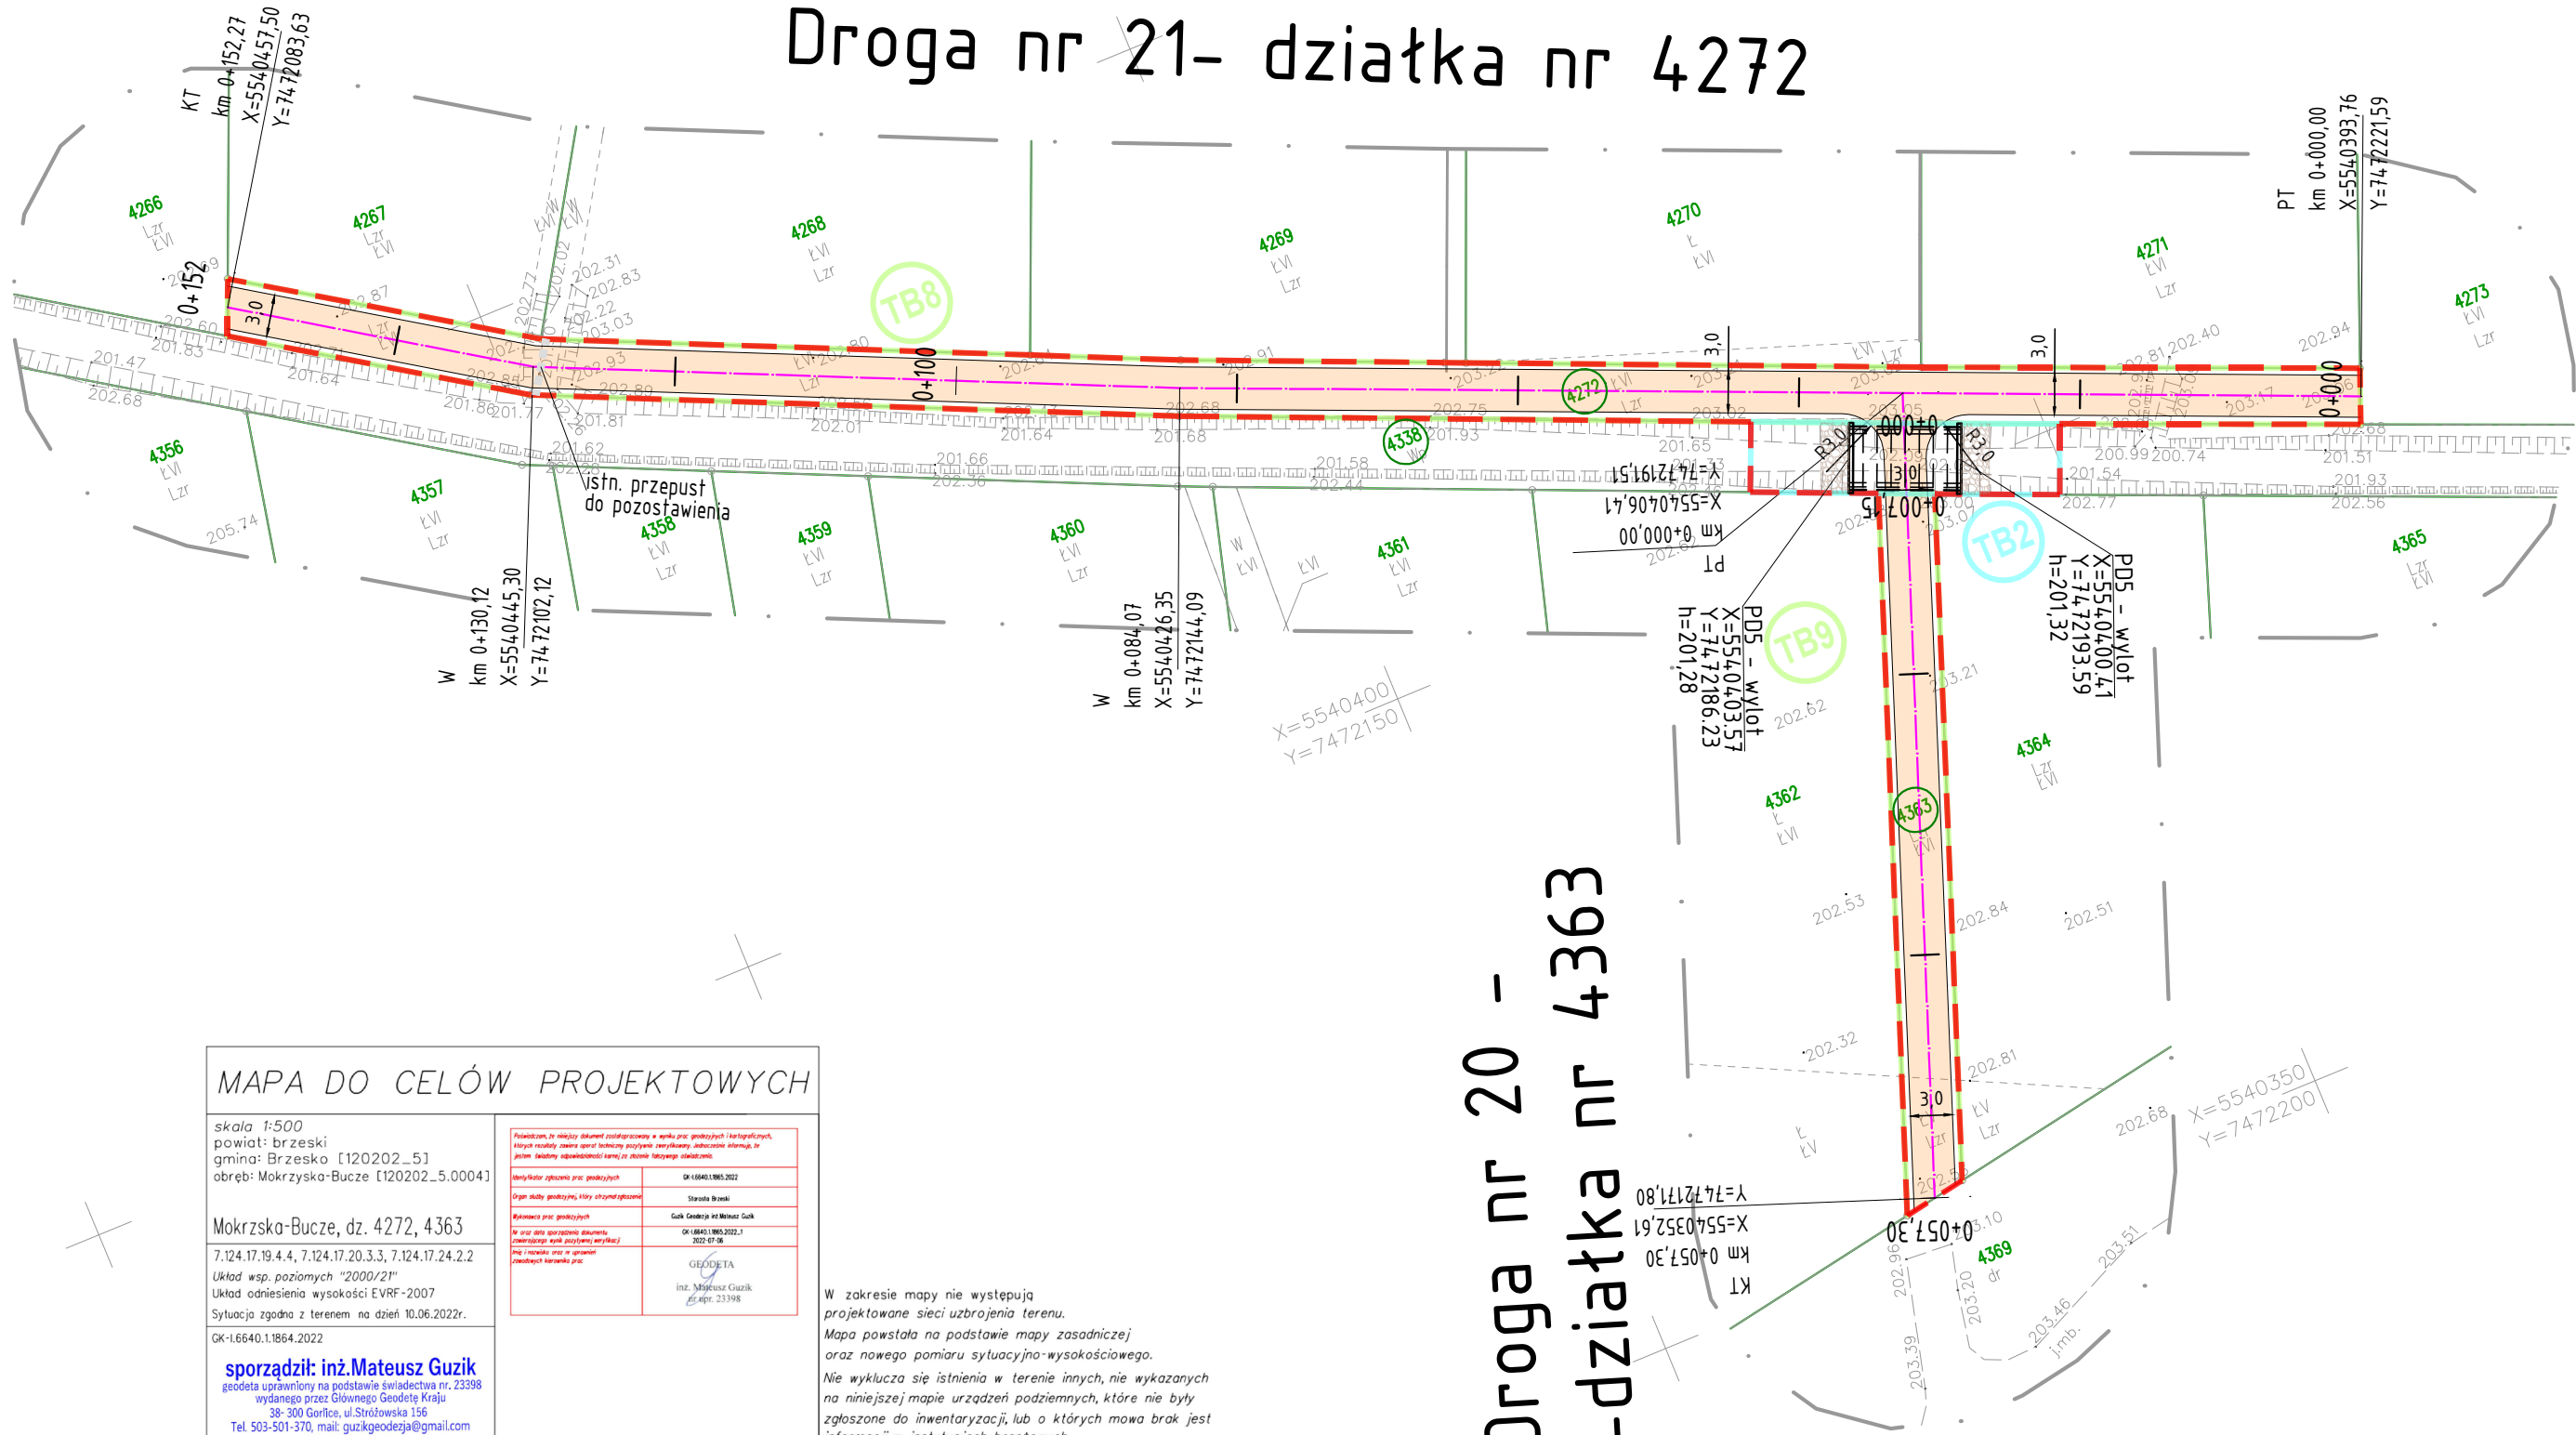

MAPA DO CELÓW PROJEKTOWYCH

skala 1:500

powiat: brzeski

gmina: Brzesko [120202_5]

obręb: Mokrzska-Bucze [120202_5.0004]

Mokrzska-Bucze, dz. 4272, 4363

7.124.17.19.4.4, 7.124.17.20.3.3, 7.124.17.24.2.2

Układ wsp. poziomych "2000/21"

Układ odniesienia wysokości EVRF-2007

Sytuacja zgodna z terenem na dzień 10.06.2022r.

OK-16640.11864.2022

sporządził: inż. Mateusz Guzik

geodeta uprawniony na podstawie świadectwa nr. 23398

wydanego przez: Głównego Geodety Kraju

38-300 Gorlice, ul. Świdowska 156

Tel. 503-501-370, mail: guzikgeodeja@gmail.com

NIP: 738-216-28-91

Podpisano, że niniejszy dokument przedstawia w sposób prawdziwy i wiarygodny, stan faktyczny, który stanowi podstawę do sporządzenia projektu, na podstawie którego, w oparciu o dane techniczne, zostanie wykonany projekt, 

Identyfikator zgłoszenia projektu: OK-16640.11864.2022

Organ nadzoru projektu: Starosta Brzeski

Właściciel projektu: Główny Geodeta Kraju

W oparciu o dane techniczne, zostanie wykonany projekt, na podstawie którego, w oparciu o dane techniczne, zostanie wykonany projekt, na podstawie którego, w oparciu o dane techniczne, zostanie wykonany projekt.

Geodeta

inż. Mateusz Guzik

6449 23398

W zakresie mapy nie występują projektowane sieci uzbrojenia terenu. Mapa powstała na podstawie mapy zasadniczej oraz nowego pomiaru sytuacyjno-wysokościowego. Nie wyklucza się istnienia w terenie innych, nie wykazanych na niniejszej mapie urządzeń podziemnych, które nie były zgłoszone do inwentaryzacji, lub o których mowa brak jest informacji w instytucjach branżowych. Nie badano Ksiąg Wieczystych w zakresie służebności gruntowych.

LEGENDA:																											
	GRANICA OPRACOWANIA		PROJ. UMCOCNIE NARZUTEM KAMIENNYM																								
	GRANICE EWIDENCYJNE DZIAŁEK		PROJ. OŚ JEZDNI																								
	NUMERY EWIDENCYJNE DZIAŁEK INWESTYCJI		PROJ. KRAWĘDŹ JEZDNI																								
	PROJ. NAW. JEZDNI Z KRUSZYWA		DRZEWA DO USUNIĘCIA																								
	ISTNIEJĄCY PRZEPUST DO POZOSTAWIENIA		PROJEKTOWANY PRZEPUST																								
	OZNACZENIA USTALEŃ GRAFICZNYCH TERENÓW INWESTYCJI (NUMER TERENU) Z DECYZJI ULICP Z DNIA 28.10.2024r. (IK.6733.38.2024.AP)																										
	OZNACZENIA USTALEŃ GRAFICZNYCH TERENÓW INWESTYCJI (GRANICA LINII ROZGRANICZAJĄCYCH TEREN INWESTYCJI) Z DECYZJI ULICP Z DNIA 28.10.2024r. (IK.6733.38.2024.AP)																										
	OZNACZENIA USTALEŃ GRAFICZNYCH TERENÓW INWESTYCJI (NUMER TERENU) Z DECYZJI ULICP Z DNIA 14.10.2025r. (IK.6733.14.2025.AP)																										
	OZNACZENIA USTALEŃ GRAFICZNYCH TERENÓW INWESTYCJI (GRANICA LINII ROZGRANICZAJĄCYCH TEREN INWESTYCJI) Z DECYZJI ULICP Z DNIA 14.10.2025r. (IK.6733.14.2025.AP)																										
NA ZGODNOŚĆ Z ORYGINAŁEM Projekt zagospodarowania terenu został sporządzony na aktualnej mapie do celów projektowych mgr inż. Sebastian Grabiński Uprawnienia budowlane do projektowania bez ograniczeń w specjalności drogowej nr MAZ/0014/PWBD/18																											
JEDNOSTKA PROJEKTOWA Via Ambra Sebastian Grabiński ul. Mickiewicza 37/58, 01-625 Warszawa INWESTOR Powiat Brzeski ul. Głowackiego 51 32-800 Brzesko NAZWA I ADRES OBIEKTU BUDOWLANEGO Budowa ośmiu dróg wewnętrznych, przebudowa jednej drogi wewnętrznej, przebudowa sieci telekomunikacyjnej, budowa przepustów dla zadania „Scałenie gruntów obręb Mokrzska, gmina Brzesko, powiat brzeski” TYTUŁ RYSUNKU PROJEKT ZAGOSPODAROWANIA TERENU <table><tr><td>FUNKCJA</td><td>IMIE I NAZWISKO</td><td>PODPIS</td></tr><tr><td>BRANŻA</td><td>SPECJALNOŚĆ I NUMER UPRAWNIENI BUDOWLANYCH</td><td>DATA</td></tr></table> <table><tr><td>PROJEKTANT</td><td>mgr inż. Sebastian Grabiński</td><td>08.04.2026r.</td></tr><tr><td>BRANŻA DROGOWA</td><td>Uprawnienia budowlane do projektowania bez ograniczeń w specjalności drogowej nr MAZ/0014/PWBD/18</td><td></td></tr><tr><td>SPRAWDZAJĄCY</td><td>mgr inż. Andrzej Duliński</td><td>08.04.2026r.</td></tr><tr><td>BRANŻA DROGOWA</td><td>Uprawnienia budowlane do projektowania bez ograniczeń w specjalności drogowej nr MAZ/0012/PWBD/18</td><td></td></tr></table> <table><tr><td>SKALA RYS.</td><td>NR RYS.</td><td>ARKUSZ</td></tr><tr><td>1:500</td><td>2</td><td>628</td></tr></table>				FUNKCJA	IMIE I NAZWISKO	PODPIS	BRANŻA	SPECJALNOŚĆ I NUMER UPRAWNIENI BUDOWLANYCH	DATA	PROJEKTANT	mgr inż. Sebastian Grabiński	08.04.2026r.	BRANŻA DROGOWA	Uprawnienia budowlane do projektowania bez ograniczeń w specjalności drogowej nr MAZ/0014/PWBD/18		SPRAWDZAJĄCY	mgr inż. Andrzej Duliński	08.04.2026r.	BRANŻA DROGOWA	Uprawnienia budowlane do projektowania bez ograniczeń w specjalności drogowej nr MAZ/0012/PWBD/18		SKALA RYS.	NR RYS.	ARKUSZ	1:500	2	628
FUNKCJA	IMIE I NAZWISKO	PODPIS																									
BRANŻA	SPECJALNOŚĆ I NUMER UPRAWNIENI BUDOWLANYCH	DATA																									
PROJEKTANT	mgr inż. Sebastian Grabiński	08.04.2026r.																									
BRANŻA DROGOWA	Uprawnienia budowlane do projektowania bez ograniczeń w specjalności drogowej nr MAZ/0014/PWBD/18																										
SPRAWDZAJĄCY	mgr inż. Andrzej Duliński	08.04.2026r.																									
BRANŻA DROGOWA	Uprawnienia budowlane do projektowania bez ograniczeń w specjalności drogowej nr MAZ/0012/PWBD/18																										
SKALA RYS.	NR RYS.	ARKUSZ																									
1:500	2	628																									