


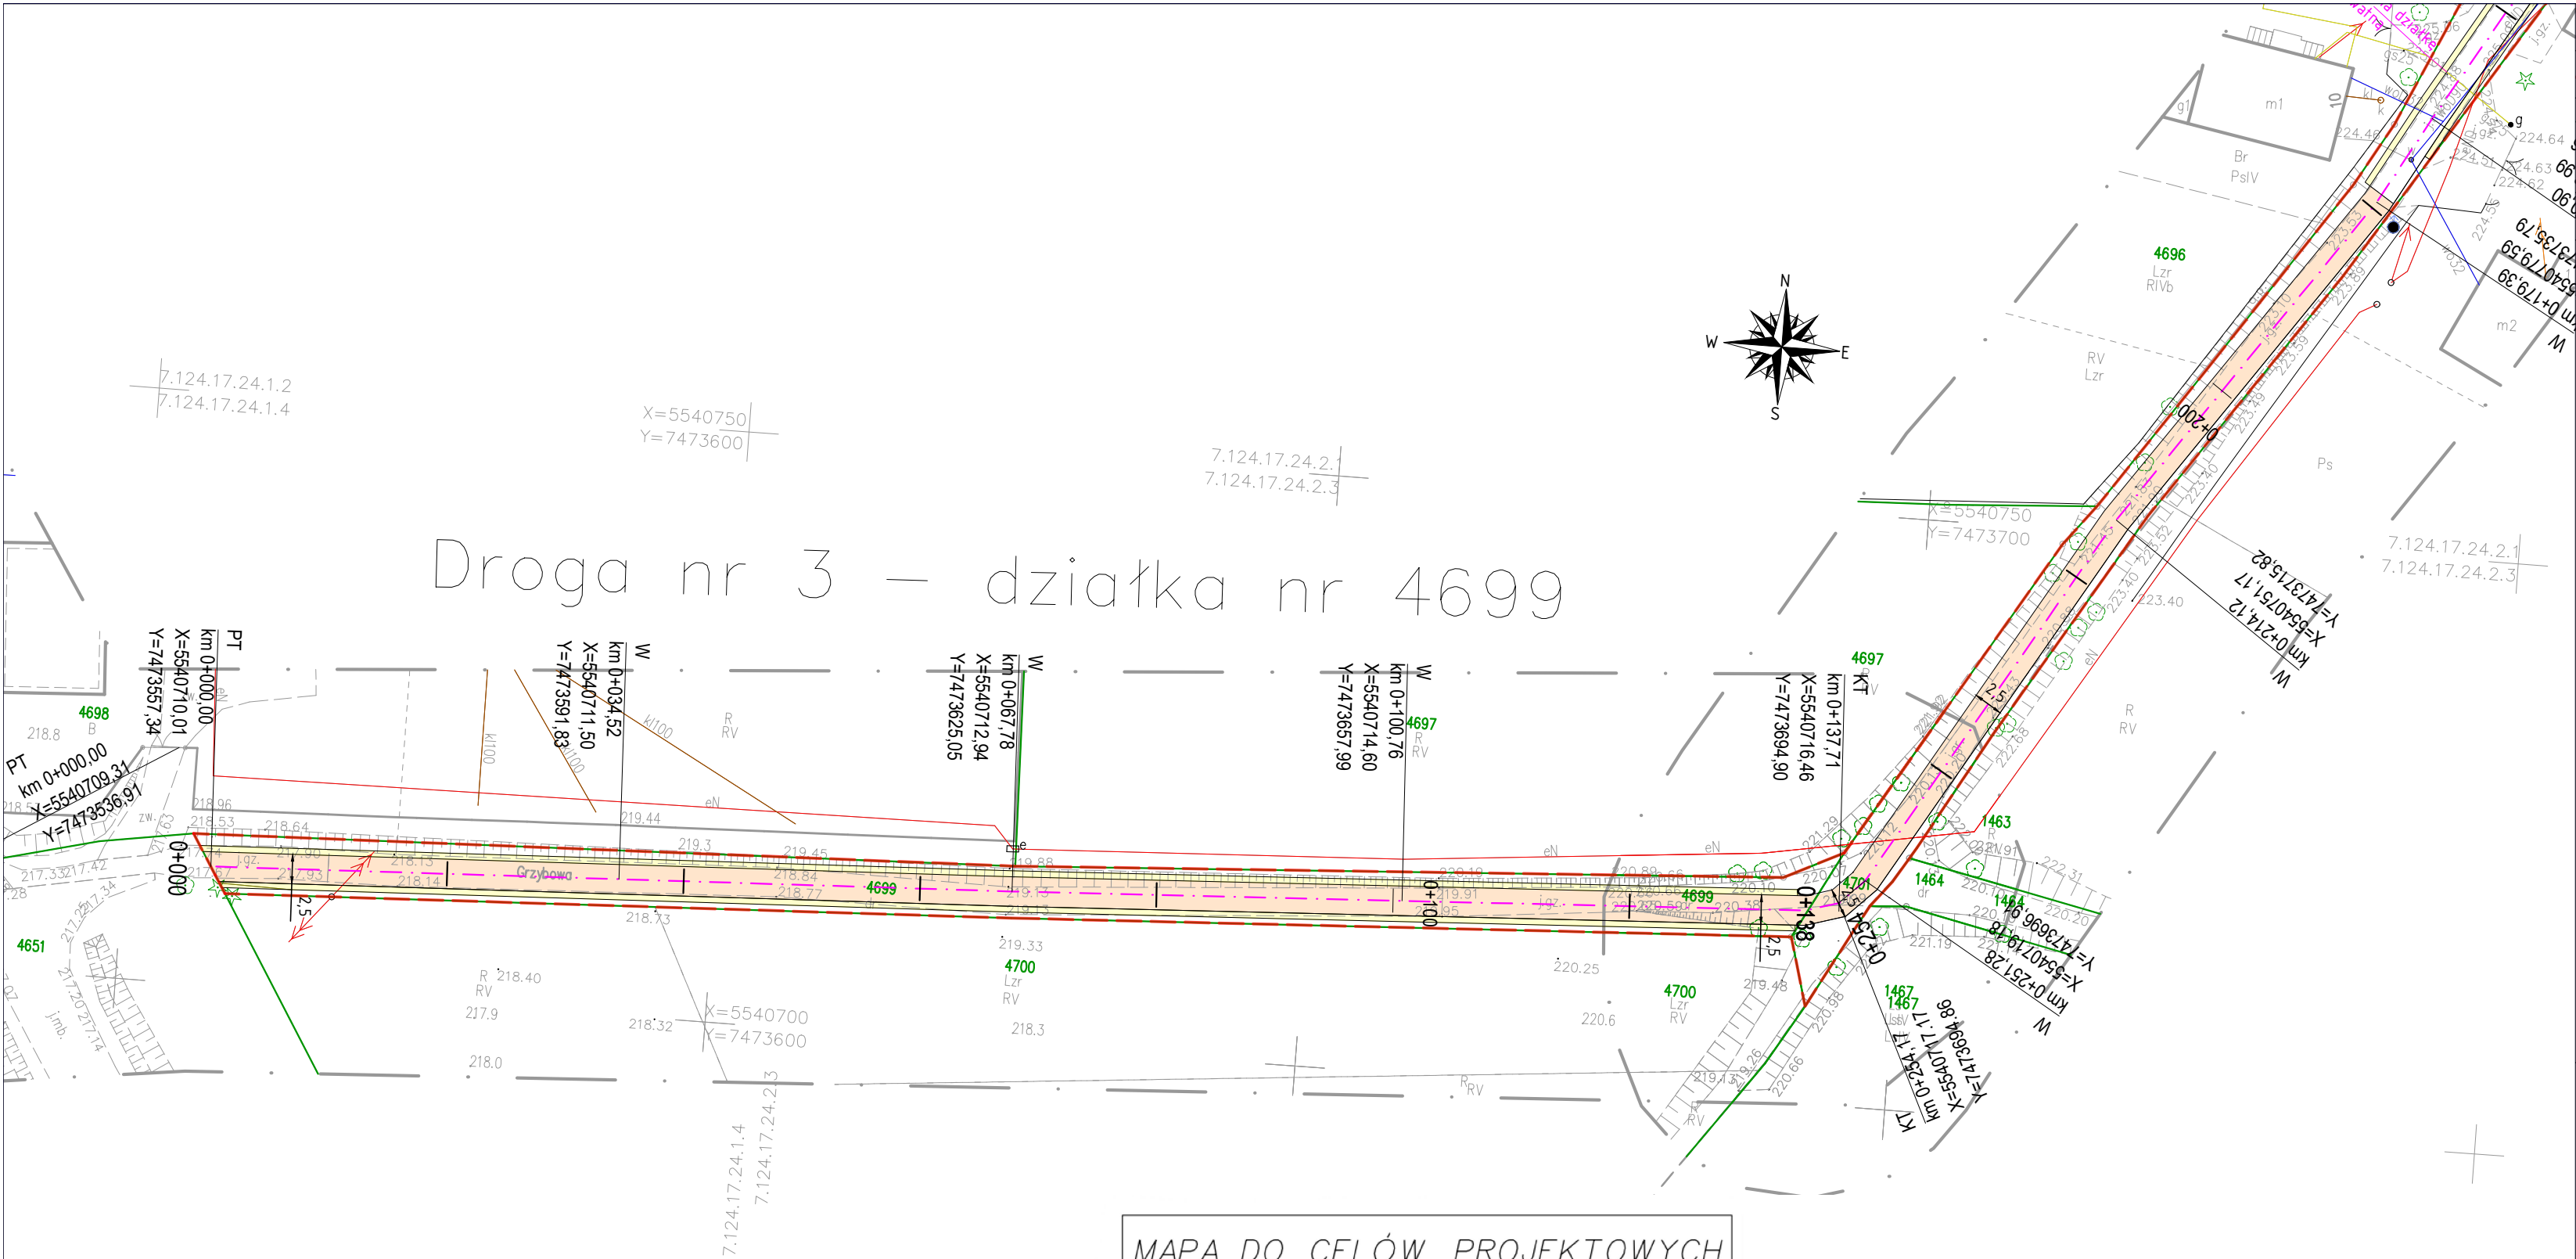

Droga nr 3 – działka nr 4699

MAPA DO CELÓW PROJEKTOWYCH

skala 1:500
powiat: brzeski
gmina: Brzesko [120202_5]
obwód: Mokrzyśko-Bucze [120202_5.0004]
Mokrzyśko-Bucze, dz. 4699, 4652, 4553,
4586, 4418, 4324, 4482, 4503, 4466, 4614

7.124.17.23.2.3, 7.124.17.23.2.4, 7.124.17.23.4.2
7.124.17.19.3.3, 7.124.17.24.1.1, 7.124.17.24.1.3
7.124.17.24.3.1, 7.124.17.19.3.4, 7.124.17.24.1.4
7.124.17.24.2.3
Układ wsp. poziomych "2000/21"
Układ odniesienia wysokości EVRF-2007
Sytuacja zgodna z terenem na dzień 13.06.2022r.
GK-1.6640.1.1916.2022

Podpisano, że niniejszy dokument przedstawia w sposób prawdziwy i wiarygodny, stan rzeczy na dzień sporządzenia dokumentu, z zastrzeżeniem, że jest to jedynie informacja o stanie rzeczy, a nie gwarancja.	
Wzrost i data sporządzenia dokumentu	GK-1.6640.1.1916.2022.5
Wzrost i data sporządzenia dokumentu	2022-06-03
Wzrost i data sporządzenia dokumentu	2022-06-03
Wzrost i data sporządzenia dokumentu	2022-06-03

sporządził: inż. Mateusz Guzik
geodeta uprawniony na podstawie świadectwa nr. 23398
wydanego przez Głównego Geodetę Kraju
38-300 Gorzów, ul. Stróżyńska 156
Tel. 503-501-370, mail: guzikgeodezja@gmail.com
NIP: 738-216-28-91

W zakresie mapy występują
projektowane sieci uzbrojenia terenu.
Mapa powstała na podstawie mapy zasadniczej
oraz nowego pomiaru sytuacyjno-wysokościowego.
Nie wyklucza się istnienia w terenie innych, nie wykazanych
na niniejszej mapie urządzeń podziemnych, które nie były
zgłoszone do inwentaryzacji, lub o których mowa brak jest
informacji w instytucjach branżowych.
Nie badano Książ Wieczystych w zakresie służebności gruntowych.

LEGENDA:

GRANICA PASA DROGOWEGO		
GRANICE EWIDENCYJNE DZIAŁEK	PROJ. OŚ JEZDNI	
NUMERY EWIDENCYJNE DZIAŁEK	PROJ. POBOCZE Z KRUSZYWA	
PROJ. KRAWĘDZ JEZDNI	PROJ. NAW. JEZDNI Z KRUSZYWA	

JEDNOSTKA PROJEKTOWA	Via Ambra Sebastian Grabiński ul. Mickiewicza 37/58, 01-625 Warszawa	
INWESTOR	Powiat Brzeski ul. Główna 51 32-800 Brzesko	
NAZWA I ADRES OBIEKTU BUDOWLANEGO	REMONT DRÓG W RAMACH PROJEKTU ZAGOSPODAROWANIA POSCALENIOWEGO DLA ZADANIA "SCALENIE GRUNTÓW OBRĘB MOKRZYSKA ORAZ OBRĘB WOKOWICE, GMINA BRZESKO, POWIAT BRZESKI".	
TYTUŁ RYSUNKU	PLAN SYTUACYJNY	
FUNKCJA BRANŻA	IMIE I NAZWISKO SPECJALNOŚĆ I NUMER UPRAWNIENI BUDOWLANÝCH	PODPIS DATA
PROJEKTANT branża drogowa	mgr inż. Sebastian Grabiński Uprawnienia budowlane do projektowania bez ograniczeń w specjalności drogowej nr MAZ/0014/PWBD/18	23.04.2024r.
PROJEKTANT branża drogowa	mgr inż. Andrzej Duliński Uprawnienia budowlane do projektowania bez ograniczeń w specjalności drogowej nr MAZ/0012/PWBD/18	23.04.2024r.
SKALA RYS.	NR RYS.	ARKUSZ
1:500	2	222