


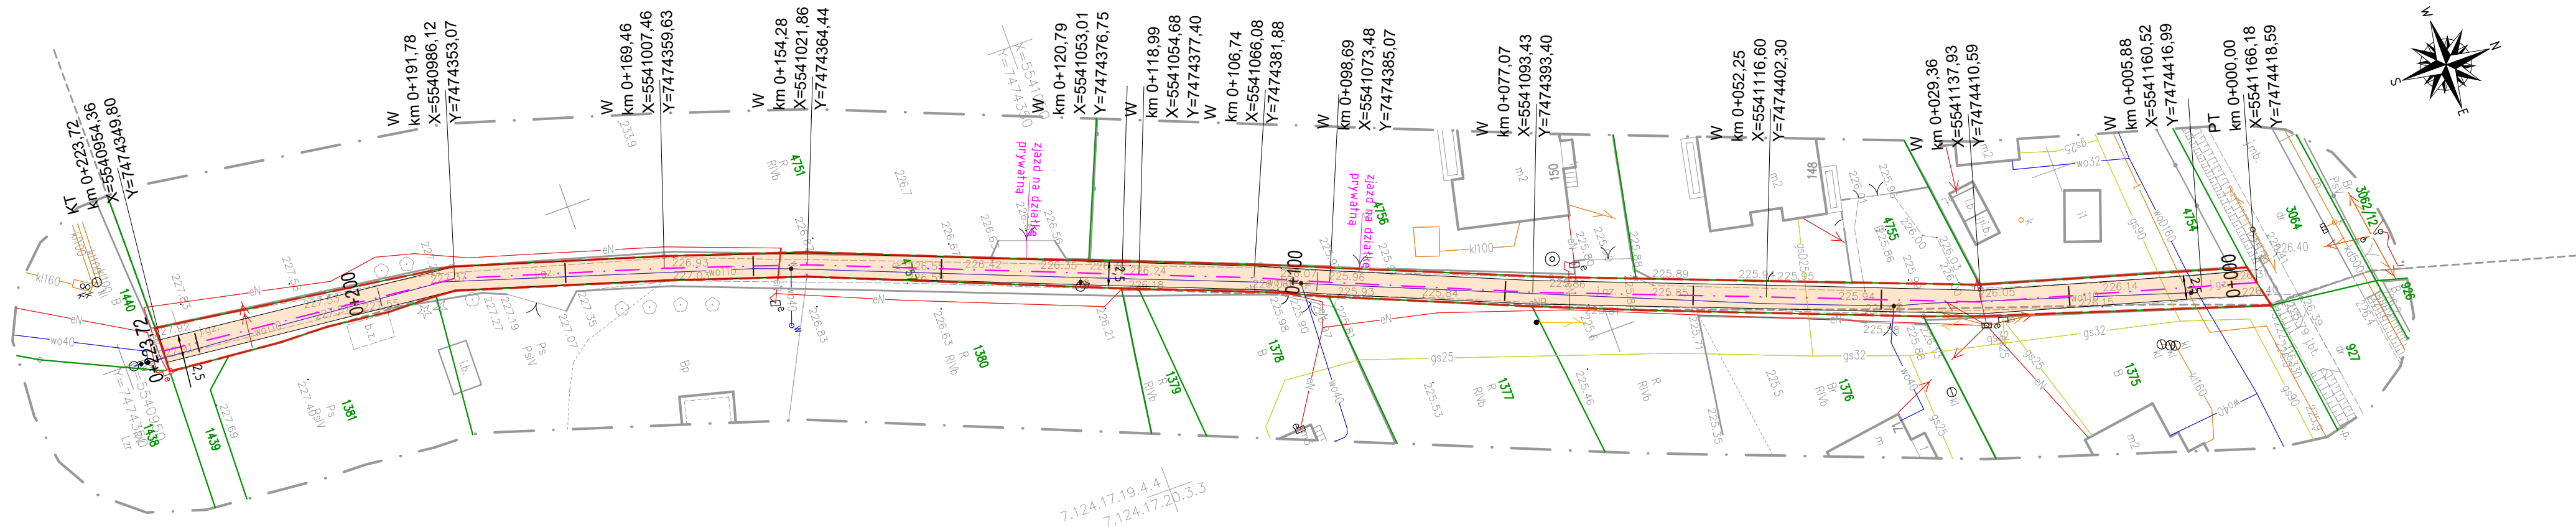

MAPA DO CELÓW PROJEKTOWYCH

skala 1:500
powiat: brzeski
gmina: Brzesko [120202_5]
obręb: Mokrzyska-Bucze [120202_5.0004]

Mokrzyska-Bucze, dz. 4757

7.124.17.19.4.4, 7.124.17.20.3.3, 7.124.17.24.2.2
Układ wsp. poziomych "2000/21"
Układ odniesienia wysokości EVRF-2007
Sytuacja zgodna z terenem na dzień 10.06.2021r.

GK-1.6640.1.1865.2022

sporządził: inż. Mateusz Guzik
geodeta uprawniony na podstawie świadectwa nr. 23398
wydanego przez Głównego Geodetę Kraju
38-300 Gorlice, ul. Stróżowska 156
Tel. 503-501-370, mail: guzikgeodezja@gmail.com
NIP: 738-216-28-91

Pozwalam, że niniejszy dokument został sporządzony w wyniku prac geodezyjnych i kartograficznych, których rezultaty zawiera operat techniczny powyższego zweryfikowany, dołączam informację, że system ewidencyjny odpowiedzialności karnej za złamanie technicznego obowiązku.	
Identyfikator zgłoszenia prac geodezyjnych	GK-1.6640.1.1865.2022
Organ skłoty geodezyjnej, który otrzymał zgłoszenie	Starosta Brzeski
Wykonawca prac geodezyjnych	Guzik Geodezja i Kartografia
Wzrost data sporządzenia dokumentu Załącznik nr 1: Mapa sytuacyjno-wysokościowa	GK-1.6640.1.1865.2022.1 2022-07-06
Mapa i rysunek oraz w sprawie zobowiązanych kierunków prac	GEODETA inż. Mateusz Guzik nr. dpr. 23398

W zakresie mapy nie występują
projektowane sieci uzbrojenia terenu.
Mapa powstała na podstawie mapy zasadniczej
oraz nowego pomiaru sytuacyjno-wysokościowego.
Nie wyklucza się istnienia w terenie innych, nie wykazanych
na niniejszej mapie urządzeń podziemnych, które nie były
zgłoszone do inwentaryzacji, lub o których mowa brak jest
informacji w instytucjach branżowych.
Nie badano Ksiąg Wieczystych w zakresie służebności gruntowych.

LEGENDA:

—	GRANICA PASA DROGOWEGO		
—	GRANICE EWIDENCYJNE DZIAŁEK	—	PROJ. OŚ JEZDNI
4138	NUMERY EWIDENCYJNE DZIAŁEK	—	PROJ. PRZEPUST
—	PROJ. KRAWĘDŹ JEZDNI	—	PROJ. RÓW
—	PROJ. NAW. JEZDNI Z KRUSZYWA	—	PROJ. POBOCZE Z KRUSZYWA
—	PROJ. ZJAZD Z KOSTKI BETONOWEJ	—	ZIELEŃ

JEDNOSTKA PROJEKTOWA	Via Ambra Sebastian Grabiński ul. Mickiewicza 37/58, 01-625 Warszawa	
INWESTOR	Powiat Brzeski ul. Głowackiego 51 32-800 Brzesko	
NAZWA I ADRES OBIEKTU BUDOWLANEGO	PRZEBUDOWA DRÓG W RAMACH PROJEKTU ZAGOSPODAROWANIA POSCALENIOWEGO DLA ZADANIA "SCALENIE GRUNTÓW OBRĘB MOKRZYSKA ORAZ OBRĘB WOKOWICE, GMINA BRZESKO, POWIAT BRZESKI".	
TYTUŁ RYSUNKU	PROJEKT ZAGOSPODAROWANIA TERENU	
FUNKCJA BRANŻA	IMIE I NAZWISKO SPECJALNOŚĆ I NUMER UPRAWNIENI BUDOWLANE	PODPIS DATA
PROJEKTANT branża drogowy	mgr inż. Sebastian Grabiński Uprawnienia budowlane do projektowania bez ograniczeń w specjalności drogowej nr MAZ/0014/PWB/18	04.09.2024r.
PROJEKTANT branża drogowy	mgr inż. Andrzej Duliński Uprawnienia budowlane do projektowania bez ograniczeń w specjalności drogowej nr MAZ/0012/PWB/18	04.09.2024r.
OPRACOWAŁA	mgr inż. Anna Winckiewicz	
SKALA RYS 1:500		04.09.2024r. NR RYS. 2 ARKUSZ 126