


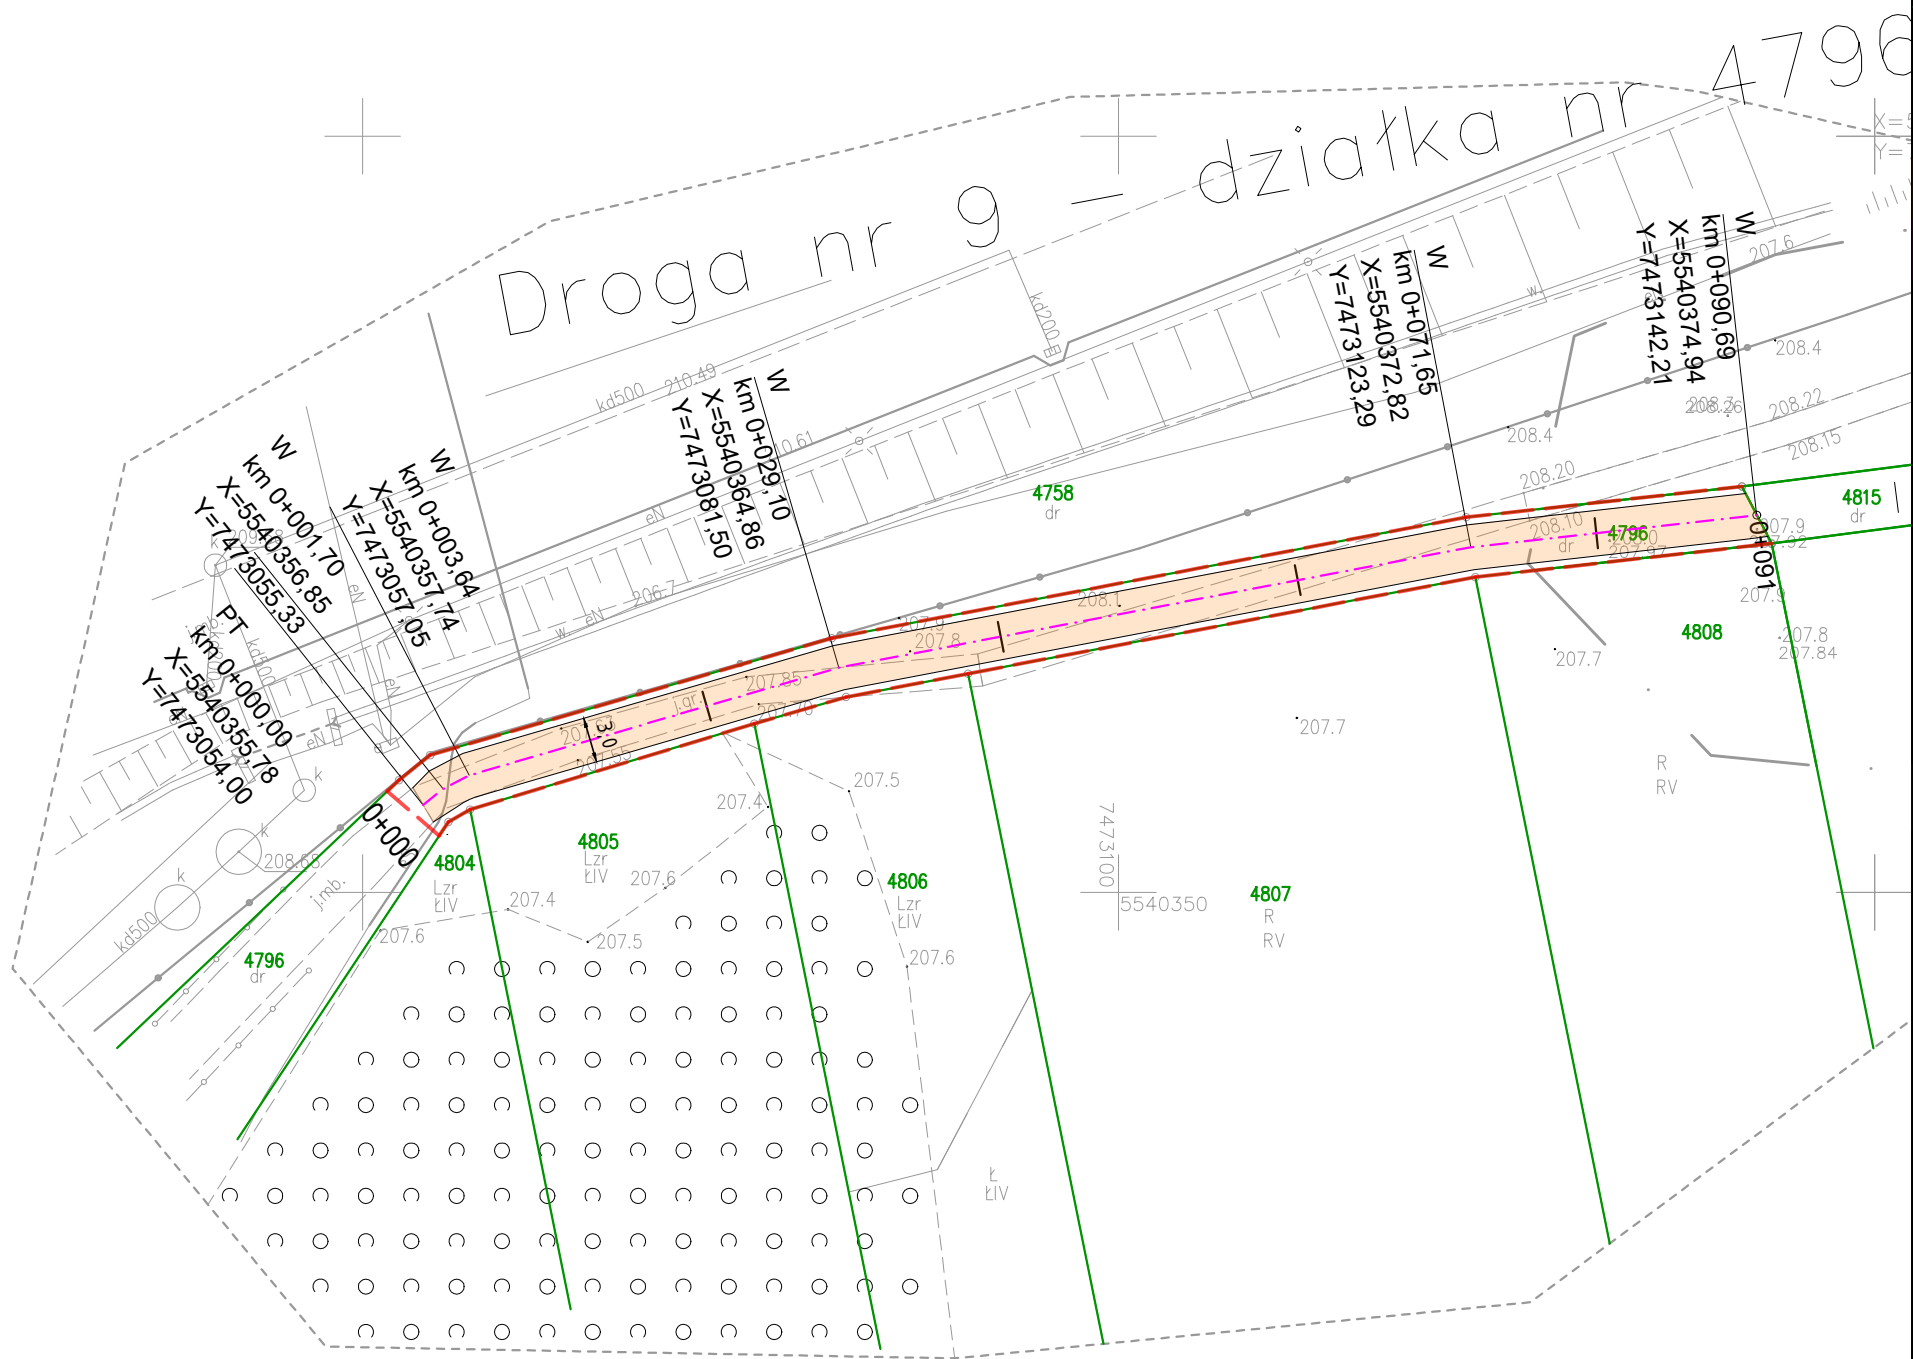

MAPA DO CELÓW PROJEKTOWYCH

skala 1:500
powiat: brzeski
gmina: Brzesko [120202_5]
obrzeż: Mokrzyńska-Bucze [120202_5.0004]
Mokrzyńska, dz.4815,4845, 4856, 4862,
4863, 4827, 4764, 4829, 4787, 4828
4779, 4778, 4780

7.124.17.23.4.4, 7.123.17.03.2.2, 7.124.17.24.3.3
7.123.17.04.1.1, 7.124.17.24.3.1, 7.124.17.24.3.2
7.124.17.24.3.4, 7.123.17.04.1.2, 7.124.17.24.4.1
Układ wsp. poziomych "2000/21"
Układ odniesienia wysokości EVRF-2007
Sytuacja zgodna z terenem na dzień 10.06.2022r.

GK-1.6640.1.1863.2022

Arkusz nr14

Przekazanie, że niniejszy dokument został sporządzony w wyniku prac geodezyjnych i kartograficznych, których rezultaty zawiera opisaną techniką pozycyjną, weryfikującą, adekwatnie informację, że jestem świadomy odpowiedzialności karnej za złożenie fałszywego oświadczenia.	
Identyfikator ogłoszenia prac geodezyjnych	GK-1.6640.1.1863.2022
Organ, który geodezyjne, który otrzymał ogłoszenie	Starostwo Brzeskie
Wykonawca prac geodezyjnych	Guzik Geodezja i Kartografia
Wzrost daty sporządzenia dokumentu zawierającego wyniki pozycyjnej weryfikacji	GK-1.6640.1.1863.2022.2 2022-08-29
Imię i nazwisko oraz nr uprawnień geodezyjnych wykonawcy prac	GEODETA inż. Mateusz Guzik dla nr. 23398

sporządził: inż. Mateusz Guzik
geodeta uprawniony na podstawie świadectwa nr. 23398
wydanego przez Głównego Geodetę Kraju
38-300 Gorlice, ul. Stróżowska 156
Tel. 503-501-370, mail: guzikgeodezja@gmail.com
NIP: 738-216-28-91

W zakresie mapy nie występują projektowane sieci uzbrojenia terenu. Mapa powstała na podstawie mapy zasadniczej oraz nowego pomiaru sytuacyjno-wysokościowego. Nie wyklucza się istnienia w terenie innych, nie wykazanych na niniejszej mapie urządzeń podziemnych, które nie były zgłoszone do inwentaryzacji, lub o których mowa brak jest informacji w instytucjach branżowych. Nie badano Ksiąg Wieczystych w zakresie służebności gruntowych.

LEGENDA:

GRANICA PASA DROGOWEGO	
GRANICE EWIDENCYJNE DZIAŁEK	PROJ. OŚ JEZDNI
NUMERY EWIDENCYJNE DZIAŁEK	PROJ. PRZEPUST
PROJ. KRAWĘDŹ JEZDNI	PROJ. RÓW
PROJ. NAW. JEZDNI Z KRUSZYWA	PROJ. POBOCZE Z KRUSZYWA
PROJ. ZJAZD Z KOSTKI BETONOWEJ	ZIELEŃ

JEDNOSTKA PROJEKTOWA		Projekty drogowe
Via Ambra Sebastian Grabiński ul. Mickiewicza 37/58, 01-625 Warszawa		VA
INWESTOR		Powiat Brzeski ul. Głowackiego 51 32-800 Brzesko
NAZWA I ADRES OBIEKTU BUDOWLANEGO		PRZEBUDOWA DRÓG W RAMACH PROJEKTU ZAGOSPODAROWANIA POSCALENIOWEGO DLA ZADANIA "SCALENIE GRUNTÓW OBRĘB MOKRZYSKA ORAZ OBRĘB WOKOWICE, GMINA BRZESKO, POWIAT BRZESKI".
TYTUŁ RYSUNKU		PROJEKT ZAGOSPODAROWANIA TERENU
FUNKCJA BRANŻA	IMIĘ I NAZWISKO SPECJALNOŚĆ I NUMER UPRAWNIEŃ BUDOWLANÝCH	PODPIS DATA
PROJEKTANT branża drogowa	mgr inż. Sebastian Grabiński Uprawnienia budowlane do projektowania bez ograniczeń w specjalności drogowej nr MAZ/0014/PWBD/18	04.09.2024r.
PROJEKTANT branża drogowa	mgr inż. Andrzej Duliński Uprawnienia budowlane do projektowania bez ograniczeń w specjalności drogowej nr MAZ/0012/PWBD/18	04.09.2024r.
OPRACOWAŁA	mgr inż. Anna Winckiewicz	04.09.2024r.
SKALA RYS.	NR RYS.	ARKUSZ
1:500	2	526