

skala 1:500
powiort: brzeski
gmio: Brzesko 12102022_51
dreb: Mokrzyśko-Bucze 12102022_5.0004:
Mokrzyśko-Bucze, dz. 4699, 4652, 4553,
4586, 4418, 4324, 4482, 4503, 4466, 4614
7.124.17.23.2.3.7, 7.124.17.23.2.4, 7.124.17.23.2.4.2,
7.124.17.19.3.3.1, 7.124.17.19.3.1.1, 7.124.17.24.1.3
7.124.17.24.1.3.1, 7.124.17.19.3.4, 7.124.17.24.1.4
7.124.17.24.2.3
Układ wsp. poziomych "2000/21":
Układ odniesienia wysokości EVRF-2007
Sytuacja zgodna z terenem na dzień 13.06.2022r.
GK-16640.1196.2022

[illegible]

sporządził: inż. Mateusz Guzik
geodeta uprawniony na podstawie świadectwa nr. 23398
wydanego przez Głównego Geodetę Kraju
38-300 Gorlice, ul. Stróżowska 156
Tel. 503-501-370, mail: guzikgeodezja@gmail.com
NIP: 738-216-28-91

W zakresie mapy występują projektowane sieci uzbrojenia terenu. Mapa powstała na podstawie mapy zasadniczej oraz nowego pomiaru sytuacyjno-wysokościowego.

Nie wykryła się istnienia w terenie innych, nie wykazanych na niniejszej mapie urządzeń podziemnych, które nie były zgłoszone do inwentaryzacji, lub o których mowa brak jest informacji w instytucjach brzońowych.

Nie badano Ksiąg Wieczystych w zakresie służebności gruntowych.

skala 1:500
powiat: brzeski
gmina: Brzesko 1202002.5
obrob: Mokrzyko-Bucze 1202002.5
Mokrzyko-Bucze, dz.4699, 4652, 4
4586, 4418, 4324, 4482, 4503, 4466,
7.124.17.23.2.3, 7.124.17.23.2.4, 7.124.17.23.
7.124.17.23.2.3, 7.124.17.24.1.1, 7.124.17.24.1.
7.124.17.24.3.1, 7.124.17.19.3.4, 7.124.17.24.1.
7.124.17.24.2.3
Układ wsp. poziomych "2000/21"
Układ odniesienia wysokości EVRF-2007
Sytuacja zgodna z terenem na dzień 13.06.2022r
GK-16640.1916.2022

Podsumowanie, na podstawie dokumentacji gospodarczej w sprawie prac geodetycznych i kartograficznych
Wzrost naukowy, naukowy charakter techniczny przedmiotu, wykształcenie, doświadczenie i osiągnięcia, imię, nazwisko, imię rodziców, adres zamieszkania, adres miejsca pracy, adres miejsca zamieszkania rodziców, adres miejsca zamieszkania małżonka

Wzrost naukowy, naukowy charakter techniczny przedmiotu, wykształcenie, doświadczenie i osiągnięcia, imię, nazwisko, imię rodziców, adres zamieszkania, adres miejsca pracy, adres miejsca zamieszkania rodziców, adres miejsca zamieszkania małżonka	DN 68462 / NR 2022
Wzrost naukowy, naukowy charakter techniczny przedmiotu, wykształcenie, doświadczenie i osiągnięcia, imię, nazwisko, imię rodziców, adres zamieszkania, adres miejsca pracy, adres miejsca zamieszkania rodziców, adres miejsca zamieszkania małżonka	Sławomir Szewski
Wzrost naukowy, naukowy charakter techniczny przedmiotu, wykształcenie, doświadczenie i osiągnięcia, imię, nazwisko, imię rodziców, adres zamieszkania, adres miejsca pracy, adres miejsca zamieszkania rodziców, adres miejsca zamieszkania małżonka	Głuch Geodeta inż. Mariusz Głuch
Wzrost naukowy, naukowy charakter techniczny przedmiotu, wykształcenie, doświadczenie i osiągnięcia, imię, nazwisko, imię rodziców, adres zamieszkania, adres miejsca pracy, adres miejsca zamieszkania rodziców, adres miejsca zamieszkania małżonka	DN 68462 / NR 2022, S 2022-4-03

Wzrost naukowy, naukowy charakter techniczny przedmiotu, wykształcenie, doświadczenie i osiągnięcia, imię, nazwisko, imię rodziców, adres zamieszkania, adres miejsca pracy, adres miejsca zamieszkania rodziców, adres miejsca zamieszkania małżonka

GEODETA
 inż. Mariusz Głuch
 tel. 233 98

sporządził: inż. Mateusz Gu
geodeta uprawniony na podstawie świadectwa nr.
wydanego przez Głównego Geodetę Kraju
38-300 Gorlice, ul. Strzowska 156
Tel. 503-501-370, mail: guzikgeodezia@gmail.com
NIP: 738-216-28-91


W zakresie mapy występują projektowane sieci uzbrojenia terenu. Mapa powstała na podstawie mapy zasadniczej oraz nowego pomiaru sytuacyjno-wysokościowego.

Nie wykryła się istnienia w terenie innych, nie wykazanych na niniejszej mapie urządzeń podziemnych, które nie były zgłoszone do inwentaryzacji, lub o których można brak jest informacji w instytucjach branżowych.

Nie badano Ksiąg Wieczystych w zakresie służebności gruntowych.

$$\begin{array}{r} 7.124.17.24.1.1 \\ 7.124.17.24.1.3 \end{array}$$

Droga nr 27- działka nr 4482

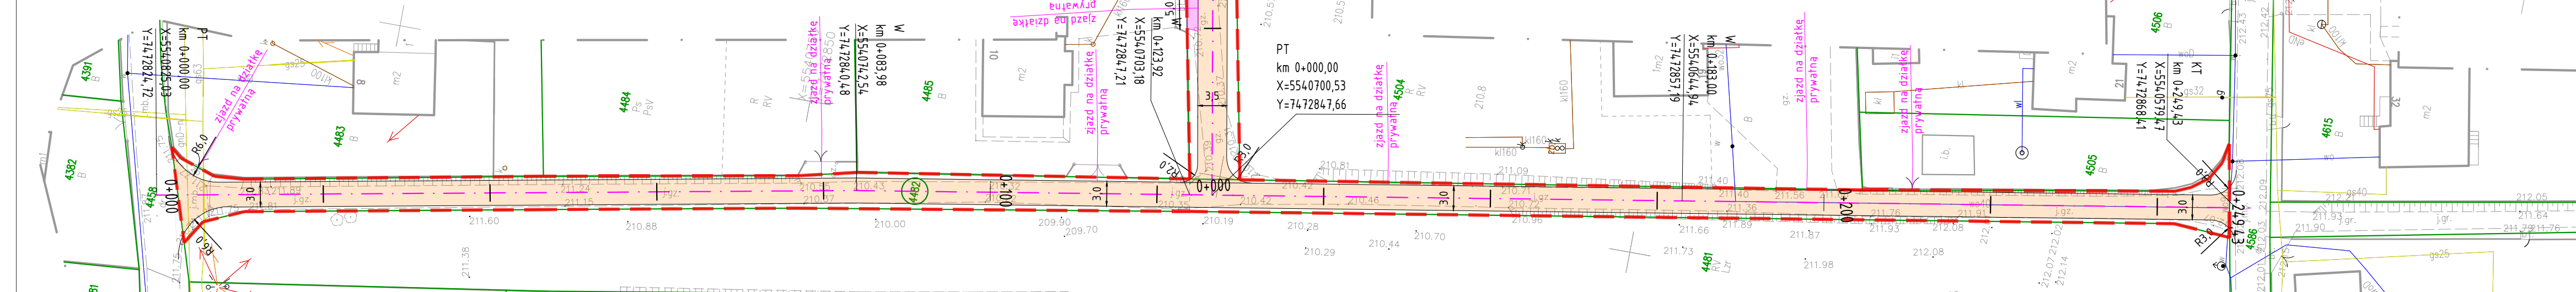

	GRANICA OPRACOWANIA		
	GRANICE EWIDENCYJNE DZIAŁEK		PROJ. OŚ JEZDNI
4138	NUMERY EWIDENCYJNE DZIAŁEK INWESTYCJI		PROJ. KRAWĘDZ JEZDNI
	PROJ. NAW. JEZDNI Z KRUSZYWA		PROJ. ZJAZD Z KOSTKI BETONOWEJ

JEDYNOSTKA PROJEKTOWA		Projekt drogowy	
Via Ambra Sebastian Grabiński ul. Mickiewicza 37/58, 01-625 Warszawa			
INWESTOR			
Powiat Brzeski ul. Głowackiego 51 32-800 Brzesko			
NAZWA I ADRES OBIEKTU BUDOWLANEGO			
BUDOWA I PRZEBUDOWA DRÓG W RAMACH PROJEKTU ZAGOSPODAROWANIA POSCALENIEGO DLA ZADANIA "SCALENIENIE GRUNTÓW OBRĘB MOKRZYSKA ORAZ OBRĘB WOKOWICE, GMINA BRZESKO, POWIAT BRZESKI".			
TYTUŁ RYSUNKU			
PLAN SYTUACYJNY			
FUNKCJA BRANŻA	IMIE I NAZWISKO SPECJALNOŚĆ I NUMER UPRAWNIEN BUDOWLANCH	PODPIS DATA	
PROJEKTANT branża drogową	mgr inż. Sebastian Grabiński Uprawnienia budowlane do projektowania bez ograniczeń w specjalności drogowej nr MAZ/0014/PWBD/18	02.12.2024r.	
SPRAWOZUJĄCY (branża drogową)	mgr inż. Andrzej Duliński Uprawnienia budowlane do projektowania bez ograniczeń w specjalności drogowej nr MAZ/0012/PWBD/18	02.12.2024r.	
SKALA RYS. 1:500		NR RYS. 2	ARKUSZ 2z3