

POWIAT BRZESKA
ul. Głowackiego 51
32-800 Brzesko



Nz:IK.6733.38.2024.AP

Brzesko, dnia: 28.10.2024r.

DECYZJA

O USTALENIU LOKALIZACJI INWESTYCJI CELU PUBLICZNEGO

Na podstawie art. 59 ust.1, art. 60 ust. 1 i 4 oraz art. 61 w związku z art. 64 ustawy z dnia 27 marca 2003r. o planowaniu i zagospodarowaniu przestrzennym (Dz. U. z 2024r. poz. 1130) oraz na podstawie art. 104 ustawy z dnia 14 czerwca 1960r. Kodeks postępowania administracyjnego (Dz. U. z 2024r. poz. 572), po rozpatrzeniu wniosku Powiatu Brzeskiego o wydanie decyzji o ustaleniu lokalizacji celu publicznego

B U R M I S T R Z B R Z E S K A USTALA LOKALIZACJĘ INWESTYCJI CELU PUBLICZNEGO DLA:

POWIAT BRZESKI

zam. GŁOWACKIEGO 51, 32-800 BRZESKO

lokalizacja inwestycji: MOKRZYSKA-BUCZE, DZ. NR: 4757; 4701; 4458; 4699; 4652; 4553;
4586; 4418; 4614; 4815; 4845; 4862; 4863; 4827; 4764; 4800; 4239; 4353; 4349; 4363;
4272; 4281; 4324; 4138; 4107; 4227; 4482; 4503; 4466; 4796; 4856.

1. Rodzaj zabudowy:

DROGI WEWNĘTRZNE, DROGI PUBLICZNE

2. Tytuł inwestycji:

BUDOWA I PRZEBUDOWA DRÓG W RAMACH ZADANIA
„SCALANIE GRUNTÓW OBRĘB MOKRZYSKA-BUCZE, GMINA BRZESKO, POWIAT BRZESKI.”

3. Warunki kształtowania ładu przestrzennego - parametry i wskaźniki:

3.1 Linie rozgraniczające teren inwestycji: JAK W ZAŁĄCZNIKACH MAPOWYCH NR 1, 2, 3, 4, 5, 6, 7, 8, 9.

3.2 Uwarunkowania lokalizacyjne inwestycji:

KONIECZNOŚĆ ZACHOWANIA ODLEGŁOŚCI BEZPIECZNYCH OKREŚLONYCH W PRZEPISACH BRANŻOWYCH W STOSUNKU DO ISTNIEJĄCEJ INFRASTRUKTURY TECHNICZNEJ I DRÓG I TERENÓW LEŚNYCH.

PROJEKT DECYZJI ZOSTAŁ UZGODNIONY Z ZARZĄDEM DRÓG POWIATOWYCH W BRZESKU POSTANOWIENIEM ZNAK: ZDP.DO.4401.95.2024 Z DNIA 15.10.2024 r., NA NW. WARUNKACH:

- POŁĄCZENIA PROJEKTOWANYCH DRÓG WEWNĘTRZNYCH Z DROGAMI POWIATOWYMI NALEŻY ZAPROJEKTOWAĆ POPRZECZ JAZDY ZWYKŁE
- POŁĄCZENIA DRÓG POWIATOWYCH Z DROGAMI GMINNYMI NALEŻY ZAPROJEKTOWAĆ JAKO SKRZYŻOWANIA ZWYKŁE

DYREKTOR GENERALNEJ DYREKCJI DRÓG KRAJOWYCH I AUTOSTRAD ODDZIAŁU W KRAKOWIE W USTAWOWYM TERMINIE NIE WNIÓSŁ UWAG DO PROJEKTU DECYZJI ODNOŚNIE GRUNTÓW PRZYLEŻŁYCH DO PASA DROGOWEGO, W ZWIĄZKU Z CZYM UZGODNIENIE UZNAJE SIĘ ZA DOKONANE, POPRZECZ MILCZĄCĄ ZGODĘ.

NATOMIAST PROJEKT ZAGOSPODAROWANIA POSCALENIOWEGO W OBRĘBIE EWIDENCYJNYM MOKRZYSKA I WOKOWICE ZOSTAŁ UZGODNIONY POZYTYWNE Z ODDZIAŁEM GENERALNEJ DYREKCJI DRÓG KRAJOWYCH I AUTOSTRAD W KRAKOWIE PISMEM Z 13.07.2023 R., ZNAK: O/KR.Z-3.4241.14.59.2023.mm.1.

3.3 Parametry projektowanej inwestycji:

ZGODNIE Z DECYZJĄ O ŚRODOWISKOWYCH UWARUNKOWANIACH DLA PRZEDSIĘWZIĘCIA MOGĄCEGO POTENCJALNIE ZNACZĄCO ODDZIAŁYWAĆ NA ŚRODOWISKO Z DNIA: 29.01.2018r. ZNAK: OŚ.6220.6.2017.MW

3.4. Ochrona dziedzictwa kulturowego i zabytków oraz dóbr kultury współczesnej: NIE WYSTĘPUJE

4. Ochrona zdrowia ludzi, środowiska, przyrody i krajobrazu:

4.1 Ochrona gruntów rolnych i leśnych:

POWIERZCHNIA TERENU INWESTYCJI „TB1, TB2, TB3, TB4, TB5, TB6, TB7, TB8, TB9, TB10, TB11, TB12, TB13, TB14, TB15, TB16, TB17, TB18, TB19, TB20, TB21, TB22, TB23, TB24, TB25” – ok. 3,58ha

DZIAŁKI NR: 4107 (TB1), 4138 (TB2), 4227 (TB3), 4353 (TB6), 4324 (TB10), 4418 (TB11), 4482 (TB13), 4614 (TB14), 4652 (TB15), 4586 (TB16), 4699 i 4701 (TB17), 4757 (TB18), 4800 (TB19), 4764 i 4764 (TB20), 4764 i 4862 (TB21), 4827 (TB22), 4856 (TB23), 4815 i 4796 (TB24), 4845 (TB25) POSIADAJĄ KLASOŻYTEK DR

DZIAŁKA NR: 4239 (TB4) POSIADA KLASOŻYTEK BR-PSV, LZR-LV, LZR-PSV, LZR-RV, PSVI, RV

DZIAŁKA NR: 4349 (TB5) POSIADA KLASOŹYTEK LZR-ŁIV, LZR-ŁV, ŁIV, ŁV, RIVB
DZIAŁKA NR: 4281(TB7) POSIADA KLASOŹYTEK LZR-ŁV, LZR-ŁVI, ŁV, W-ŁV, W-ŁVI
DZIAŁKA NR: 4272 (TB8) POSIADA KLASOŹYTEK LZR-ŁVI, W-ŁVI
DZIAŁKA NR: 4363 (TB9) POSIADA KLASOŹYTEK LZR-ŁV, LZR-ŁVI
DZIAŁKA NR: 4466 (TB12) POSIADA KLASOŹYTEK TP
DZIAŁKA NR: 4503 (TB13) POSIADA KLASOŹYTEK TP, RV
DZIAŁKA NR: 4553 (TB15) POSIADA KLASOŹYTEK RIVB, RV, TP

TEREN INWESTYCJI NIE WYMAGA UZYSKANIA ZGODY MINISTRA WŁAŚCIWEGO DO SPRAW ROZWOJU WSI NA ZMIANĘ PRZEZNACZENIA GRUNTÓW ROLNYCH I LEŚNYCH NA CELE NIEROLNICZE I NIELEŚNE, WYNIKAJĄCEJ Z ART. 7 UST. 2 PKT 1 USTAWY Z DNIA 3 LUTEGO 1995r. O OCHRONIE GRUNTÓW ROLNYCH I LEŚNYCH (DZ. U. Z 2024r., POZ. 82). PRZED UZYSKANIEM POZWOLENIA NA BUDOWĘ ALBO DOKONANIEM ZGŁOSZENIA BUDOWY LUB WYKONANIA ROBÓT BUDOWLANYCH BĘDĄ MIAŁY ZASTOSOWANIE PRZEPISY ROZDZIAŁU 3 WYŁĄCZENIE GRUNTÓW Z PRODUKCJI ROLNICZEJ LUB LEŚNEJ USTAWY Z DNIA 3 LUTEGO 1995r. O OCHRONIE GRUNTÓW ROLNYCH I LEŚNYCH (DZ. U. Z 2024r. POZ. 82)". STAROSTA BRZESKI W USTAWOWYM TERMINIE NIE WNIOSŁ UWAG DO PROJEKTU DECYZJI W ZWIĄZKU Z CZYM UZGODNIENIE UZNAJE SIĘ ZA DOKONANE POPRZEC MILCZĄCĄ ZGODĘ.

4.2 Prawo wodne:

NA PRZEDMIOTOWYM TERENIE WYSTĘPUJĄ URZĄDZENIA MELIORACJI WODNYCH. W ZWIĄZKU Z POWYŻSZYM, OKREŚLA SIĘ NASTĘPUJĄCE WARUNKI REALIZACJI:

- W GRANICY DZIAŁKI NR 4796 ZLOKALIZOWANY JEST CIEK NATURALNY – POTOK SZCZEPANOWSKI"
- „- W GRANICY DZIAŁKI NR 4796 ZLOKALIZOWANE JEST URZĄDZENIE MELIORACJI WODNYCH – „RÓW N1” (PRZEKROCZENIE ROWU)"
- NA DZIAŁCE NR 4863 ZLOKALIZOWANE JEST URZĄDZENIE MELIORACJI WODNYCH – RÓW BAGNO (PRZEKROCZENIE ROWU)
- W GRANICY DZIAŁKI NR 4764 ZLOKALIZOWANE JEST URZĄDZENIE MELIORACJI WODNYCH – RÓW „ I BŁONIE "
- W GRANICY DZIAŁKI NR 4349 ZLOKALIZOWANY JEST CIEK NATURALNY – POTOK USZEWKA
- W GRANICY DZIAŁKI NR 4363 ZLOKALIZOWANY JEST CIEK NATURALNY – POTOK SZCZEPANOWSKI
- W GRANICY DZIAŁKI NR 4272 ZLOKALIZOWANY JEST CIEK NATURALNY – POTOK SZCZEPANOWSKI
- NA DZIAŁCE NR 4272 ZLOKALIZOWANE JEST URZĄDZENIE MELIORACJI WODNYCH – RÓW D (PRZEKROCZENIE ROWU)
- NA DZIAŁCE NR 4281 ZLOKALIZOWANE JEST URZĄDZENIE MELIORACJI WODNYCH – RÓW A1II ORAZ RÓW A ZA SZKOŁĄ (PRZEKROCZENIE ROWU)
- W GRANICY DZIAŁKI NR 4281 ZLOKALIZOWANE JEST URZĄDZENIE MELIORACJI WODNYCH – RÓW „RÓW A1I”
- NA DZIAŁCE NR 4138 ZLOKALIZOWANE JEST URZĄDZENIE MELIORACJI WODNYCH – RÓW 32e ORAZ RÓW 32i (PRZEKROCZENIE ROWU)
- W GRANICY DZIAŁKI NR 4138 ZLOKALIZOWANE JEST URZĄDZENIE MELIORACJI WODNYCH – RÓW „RÓW 32c”
- NA DZIAŁCE NR 4227 ZLOKALIZOWANE JEST URZĄDZENIE MELIORACJI WODNYCH – RÓW 31 (PRZEKROCZENIE ROWU)
- WSZYSTKIE W/W DZIAŁKI TJ. OD PUNKTU 1-11 SĄ DZIAŁKAMI DROGOWYMI
- WSZYSTKIE ROBOTY INWESTYCYJNE NALEŻY WYKONYWAĆ ZGODNIE Z USTAWĄ PRAWO WODNE ORAZ UZYSKAĆ ZGODĘ WODNOPRAWNĄ JEŚLI BĘDZIE WYMAGANA.

PONADTO PAŃSTWOWE GOSPODARSTWO WODNE - WODY POLSKIE, NIE WNIOSŁO UWAG DO PROJEKTU DECYZJI W ZAKRESIE URZĄDZEŃ MELIORACJI WODNYCH, W ZWIĄZKU Z CZYM UZGODNIENIE UZNAJE SIĘ ZA DOKONANE.

NA TERENIE OBJĘTYM INWESTYCIĄ NIE MA WYZNACZONYCH STREF SZCZEGÓLNEGO ZAGROŻENIA PRZED POWODZIĄ. W ZWIĄZKU Z POWYŻSZYM PAŃSTWOWE GOSPODARSTWO WODNE WODY POLSKIE DYREKTOR REGIONALNEGO ZARZĄDU GOSPODARKI WODNEJ W KRAKOWIE DECYZJĄ ZNAK: K.RPP.611.550.2024.NM Z DNIA 18.09.2024R. UMORZYŁ POSTĘPOWANIE W SPRAWIE UZGODNIENIA PROJEKTU DECYZJI O WARUNKACH ZABUDOWY.

W PROJEKTOWANYCH OBIEKTACH NALEŻY PRZYJĄĆ ROZWIĄZANIA FUNKCJONALNE I KONSTRUKCYJNE DOSTOSOWANE DO MOGĄCEGO WYSTĄPIĆ ZAGROŻENIA ZWIĄZANEGO Z ODDZIAŁYWANIEM WÓD POWODZIOWYCH.

WSZYSTKIE ROBOTY INWESTYCYJNE NALEŻY WYKONYWAĆ ZGODNIE Z PRZEPISAMI USTAWY PRAWO WODNE, W TYM NA PODSTAWIE DECYZJI WODNOPRAWNEJ, JEŻELI BĘDZIE WYMAGANA.

4.3 Ochrona przyrody i krajobrazu:

INWESTYCJE NALEŻY REALIZOWAĆ Z UWZGLĘDNIENIEM WYMAGAŃ DOTYCZĄCYCH OCHRONY ŚRODOWISKA, ZAWARTYCH MIĘDZY INNYMI W DECYZJI BURMISTRZA BRZESKA Z DNIA 29.01.2018r. ZNAK: OŚ.6220.6.2017.MW O ŚRODOWISKOWYCH UWARUNKOWANIACH DLA PRZEDSIĘWZIĘCIA MOGĄCEGO POTENCJALNIE ZNACZĄCO ODDZIAŁYWAĆ NA ŚRODOWISKO. PONADTO, INWESTYCJA POŁOŻONA JEST NA TERENIE BRATUCICKIEGO OBSZARU CHRONIONEGO KRAJOBRAZU. ZGODNIE Z ART. 24 USTAWY O OCHRONIE PRZYRODY, ZAKAZY NA OBSZARZE CHRONIONEGO KRAJOBRAZU NIE DOTYCZĄ REALIZACJI INWESTYCJI CELU PUBLICZNEGO. REGIONALNY DYREKTOR OCHRONY ŚRODOWISKA W KRAKOWIE, W USTAWOWYM TERMINIE NIE WNIOSŁ UWAG DO PROJEKTU DECYZJI, W ZWIĄZKU Z CZYM UZGODNIENIE UZNAJE SIĘ ZA DOKONANE POPRZEC MILCZĄCĄ ZGODĘ.

4.4 Wymagania higieniczne i zdrowotne:

PAŃSTWOWY POWIATOWY INSPEKTOR SANITARNY W BRZESKU, W USTAWOWYM TERMINIE NIE WNIOSŁ UWAG DO PROJEKTU DECYZJI W ZAKRESIE WYMAGAŃ HIGIENICZNYCH I ZDROWOTNYCH, W ZWIĄZKU Z CZYM UZGODNIENIE UZNAJE SIĘ ZA DOKONANE POPRZEC MILCZĄCĄ ZGODĘ.

5. Warunki obsługi w zakresie komunikacji i infrastruktury technicznej:

5.1 - dostęp do drogi publicznej:

PROJEKTOWANE DROGI POSIADAJĄ POŁĄCZENIA Z DROGAMI PUBLICZNYMI.

6. Wymagania dotyczące ochrony interesów osób trzecich: ochrona przed pozbawieniem: dostępu do drogi publicznej, możliwością korzystania z wody, kanalizacji, energii elektrycznej i ciepłej oraz środków łączności, dostępu światła dziennego do pomieszczeń przeznaczonych na pobyt ludzi:

PRZEDMIOTOWE ZAMIERZENIE NIE MOŻE POWODOWAĆ OGRANICZENIA DOSTĘPU DO DROGI PUBLICZNEJ, MOŻLIWOŚCI KORZYSTANIA Z WODY, KANALIZACJI, ENERGII ELEKTRYCZNEJ I CIEPŁEJ ORAZ ZE ŚRODKÓW ŁĄCZNOŚCI, DOSTĘPU ŚWIATŁA DZIENNEGO DO POMIESZCZEŃ PRZEZNACZONYCH NA POBYT LUDZI. NALEŻY ZAPEWNIĆ OCHRONĘ PRZED UCIAŻLIWOŚCIAMI POWODOWANYMI PRZES HAŁAS, WIBRACJE, ZAKŁÓCENIA ELEKTRYCZNE I PROMIENIOWANIE, A TAKŻE PRZED ZANIECZYSZCZENIEM POWIETRZA, WODY I GLEBY.

7. Granice i sposób zagospodarowania terenu lub obiektów podlegających ochronie w oparciu o przepisy odrębne (w tym terenów górniczych, narażonych na niebezpieczeństwo powodzi i osuwania się mas ziemnych)

DZIAŁAJĄC W OPARCIU O DANE Z OPRACOWANIA SPECJALISTYCZNEGO JAKIM SĄ „MAPY OSUWISK I TERENÓW ZAGROŻONYCH RUCHAMI MASOWYMI ZIEMI” SPORZĄDZONE DLA TERENU GMINY BRZESKO PRZES PAŃSTWOWY INSTYTUT GEOLOGICZNY STWIERDZA SIĘ, ŻE POSZCZEGÓLNE FRAGMENTY WNIOSKOWANYCH DZIAŁEK CZĘŚCIOWO POŁOŻONE SĄ W TERENIE SKLASYFIKOWANYM JAKO TERENY ZAGROŻONE RUCHAMI MAS ZIEMNYCH. W ZWIĄZKU Z POWYŻSZYM, ZOBOWIĄZUJE SIĘ INWESTORA DO: OKREŚLENIA GEOTECHNICZNYCH WARUNKÓW POSADOWIENIA OBIEKTU BUDOWLANEGO ZGODNIE Z ROZPORZĄDZENIEM MINISTRA TRANSPORTU, BUDOWNICTWA I GOSPODARKI MORSKIEJ Z DNIA 25 KWIETNIA 2012r. W SPRAWIE USTALENIA GEOTECHNICZNYCH WARUNKÓW POSADOWIENIA OBIEKTÓW BUDOWLANÝCH (DZ.U.2012.463).

STAROSTA BRZESKI W USTAWOWYM TERMINIE NIE WNIÓŚŁ UWAG DO PROJEKTU DECYZJI, W ZWIĄZKU Z CZYM UZGODNIENIE UZNAJE SIĘ ZA DOKONANE POPRZES MILCZĄCĄ ZGODĘ.

8. Integralną częścią decyzji są następujące załączniki:

- Załączniki nr 1 - ustalenia graficzne decyzji o ustaleniu lokalizacji inwestycji celu publicznego (część graficzna)
- Załączniki nr 2 - ustalenia graficzne decyzji o ustaleniu lokalizacji inwestycji celu publicznego (część graficzna)
- Załączniki nr 3 - ustalenia graficzne decyzji o ustaleniu lokalizacji inwestycji celu publicznego (część graficzna)
- Załączniki nr 4 - ustalenia graficzne decyzji o ustaleniu lokalizacji inwestycji celu publicznego (część graficzna)
- Załączniki nr 5 - ustalenia graficzne decyzji o ustaleniu lokalizacji inwestycji celu publicznego (część graficzna)
- Załączniki nr 6 - ustalenia graficzne decyzji o ustaleniu lokalizacji inwestycji celu publicznego (część graficzna)
- Załączniki nr 7 - ustalenia graficzne decyzji o ustaleniu lokalizacji inwestycji celu publicznego (część graficzna)
- Załączniki nr 8 - ustalenia graficzne decyzji o ustaleniu lokalizacji inwestycji celu publicznego (część graficzna)
- Załączniki nr 9 - ustalenia graficzne decyzji o ustaleniu lokalizacji inwestycji celu publicznego (część graficzna)

UZASADNIENIE

Dla wskazanego we wniosku terenu Gmina Brzesko nie posiada aktualnie prawnie obowiązującego miejscowego planu zagospodarowania przestrzennego. Zgodnie z treścią art. 4 ust. 2 i art. 50 ust. 1 ustawy o planowaniu i zagospodarowaniu przestrzennym wnioskowana zmiana zagospodarowania terenu wymaga uzyskania decyzji o ustaleniu lokalizacji celu publicznego. Wnioskodawca złożył wniosek spełniający warunki określone w art. 52 ust. 2 powyższej ustawy. Zgodnie z art. 60 ust. 4 ustawy projekt opracował architekt Paulin Kural z listy Okręgowej Małopolskiej Izby Architektów Nr MP-1635.

W ZWIĄZKU Z POWYŻSZYM ORZECZONO JAK W SENTENCJI

W myśl art. 55 ustawy decyzja niniejsza wiąże organ wydający decyzję o pozwoleniu na budowę i nie stanowi podstawy do rozpoczęcia robót budowlanych

- Decyzja nie rodzi praw do terenu oraz nie narusza własności i uprawnień osób trzecich.
- Od niniejszej decyzji służy stronom prawo odwołania do Samorządowego Kolegium Odwoławczego w Tarnowie, ul. Bema 17 za pośrednictwem Burmistrza Brzeska w terminie 14 dni od daty jej doręczenia.
- Odwołanie od decyzji o ustaleniu lokalizacji celu publicznego powinno zawierać zarzuty odnoszące się do decyzji, określać istotę i zakres żądania będącego przedmiotem odwołania oraz wskazać dowody uzasadniające to żądanie.
- Podmiot, który wystąpił z wnioskiem o wydanie decyzji o ustalenie lokalizacji inwestycji celu publicznego ma prawo wniesienia żądania w sprawie wymierzenia kary organowi, w przypadku niewydania przez ten organ, decyzji o ustaleniu lokalizacji inwestycji celu publicznego w ustawowym terminie 65 dni

Zwolniono z opłaty skarbowej na podstawie art. 7 pkt 3 ustawy z dnia 16 listopada 2006r. o opłacie skarbowej (Dz. U. z 2023r. poz. 2111).

Załączniki :

- Załączniki nr 1 - ustalenia graficzne decyzji o ustaleniu lokalizacji inwestycji celu publicznego (część graficzna)
- Załączniki nr 2 - ustalenia graficzne decyzji o ustaleniu lokalizacji inwestycji celu publicznego (część graficzna)
- Załączniki nr 3 - ustalenia graficzne decyzji o ustaleniu lokalizacji inwestycji celu publicznego (część graficzna)
- Załączniki nr 4 - ustalenia graficzne decyzji o ustaleniu lokalizacji inwestycji celu publicznego (część graficzna)
- Załączniki nr 5 - ustalenia graficzne decyzji o ustaleniu lokalizacji inwestycji celu publicznego (część graficzna)

STRONA 3 z 4

Nz:IK.6733.38.2024.AP

Załączniki nr 6 - ustalenia graficzne decyzji o ustaleniu lokalizacji inwestycji celu publicznego (część graficzna)
Załączniki nr 7 - ustalenia graficzne decyzji o ustaleniu lokalizacji inwestycji celu publicznego (część graficzna)
Załączniki nr 8 - ustalenia graficzne decyzji o ustaleniu lokalizacji inwestycji celu publicznego (część graficzna)
Załączniki nr 9 - ustalenia graficzne decyzji o ustaleniu lokalizacji inwestycji celu publicznego (część graficzna)

Otrzymują:

1. inwestor
2. strony w postępowaniu wg rozdzielnika
3. a/a



Z upoważnienia Burmistrza
Z-ca DYREKTORA
Wydziału Infrastruktury

Paweł Prus

Wobec nie zaskarżenia niniejszej decyzji
/~~ostateczna~~/ w czasie i trybie ustawowo
przewidzianym stała się ona/o/ ostateczna/e/
z dniem 28 listopada 2024r.
i podlega wykonaniu.

Brzesko, dnia 03.12.2024r.

INSPEKTOR

Anna Piłkuła

LEGENDA:

SKALA 1:2000

— LINIE ROZGRANICZAJĄCE TEREN INWESTYCJI



TERENY INWESTYCJI "TB"

Załącznik nr 1 - Ustalenia graficzne decyzji
o ustaleniu lokalizacji inwestycji celu publicznego
(część graficzna)
do decyzji z dnia: 28.10.2024r.
dotyczy sprawy znak:
IK.6733.38.2024.AP
przedmiot inwestycji:
BUDOWA I PRZEBUDOWA DRÓG W RAMACH ZADANIA „SCALANIE GRUNTÓW OBRĘB
MOKRZYSKA-BUCZE, GMINA BRZESKO, POWIAT BRZESKI”
lokalizacja inwestycji:
MOKRZYSKA - BUCZE, DZ. NR: 4757; 4701; 4458; 4699; 4652; 4553; 4586;
4418; 4614; 4815; 4845; 4862; 4827; 4764; 4800; 4239; 4353; 4349;
4363; 4272; 4281; 4324; 4138; 4107; 4227; 4482; 4503; 4466; 4796; 4856
opracował mgr inż. arch. Paulin Kural, uprawnienia nr MPOIA 051/2010
wpisany na listę samorządu zawodowego architektów nr ewid. MP-1635





BURMISTRZ BRZESKA
ul. Głowackiego 51
32-800 Brzesko



Zaopiniował:
mgr inż. arch. Paulin Kural
Wydział Infrastruktury

Paulin Kural

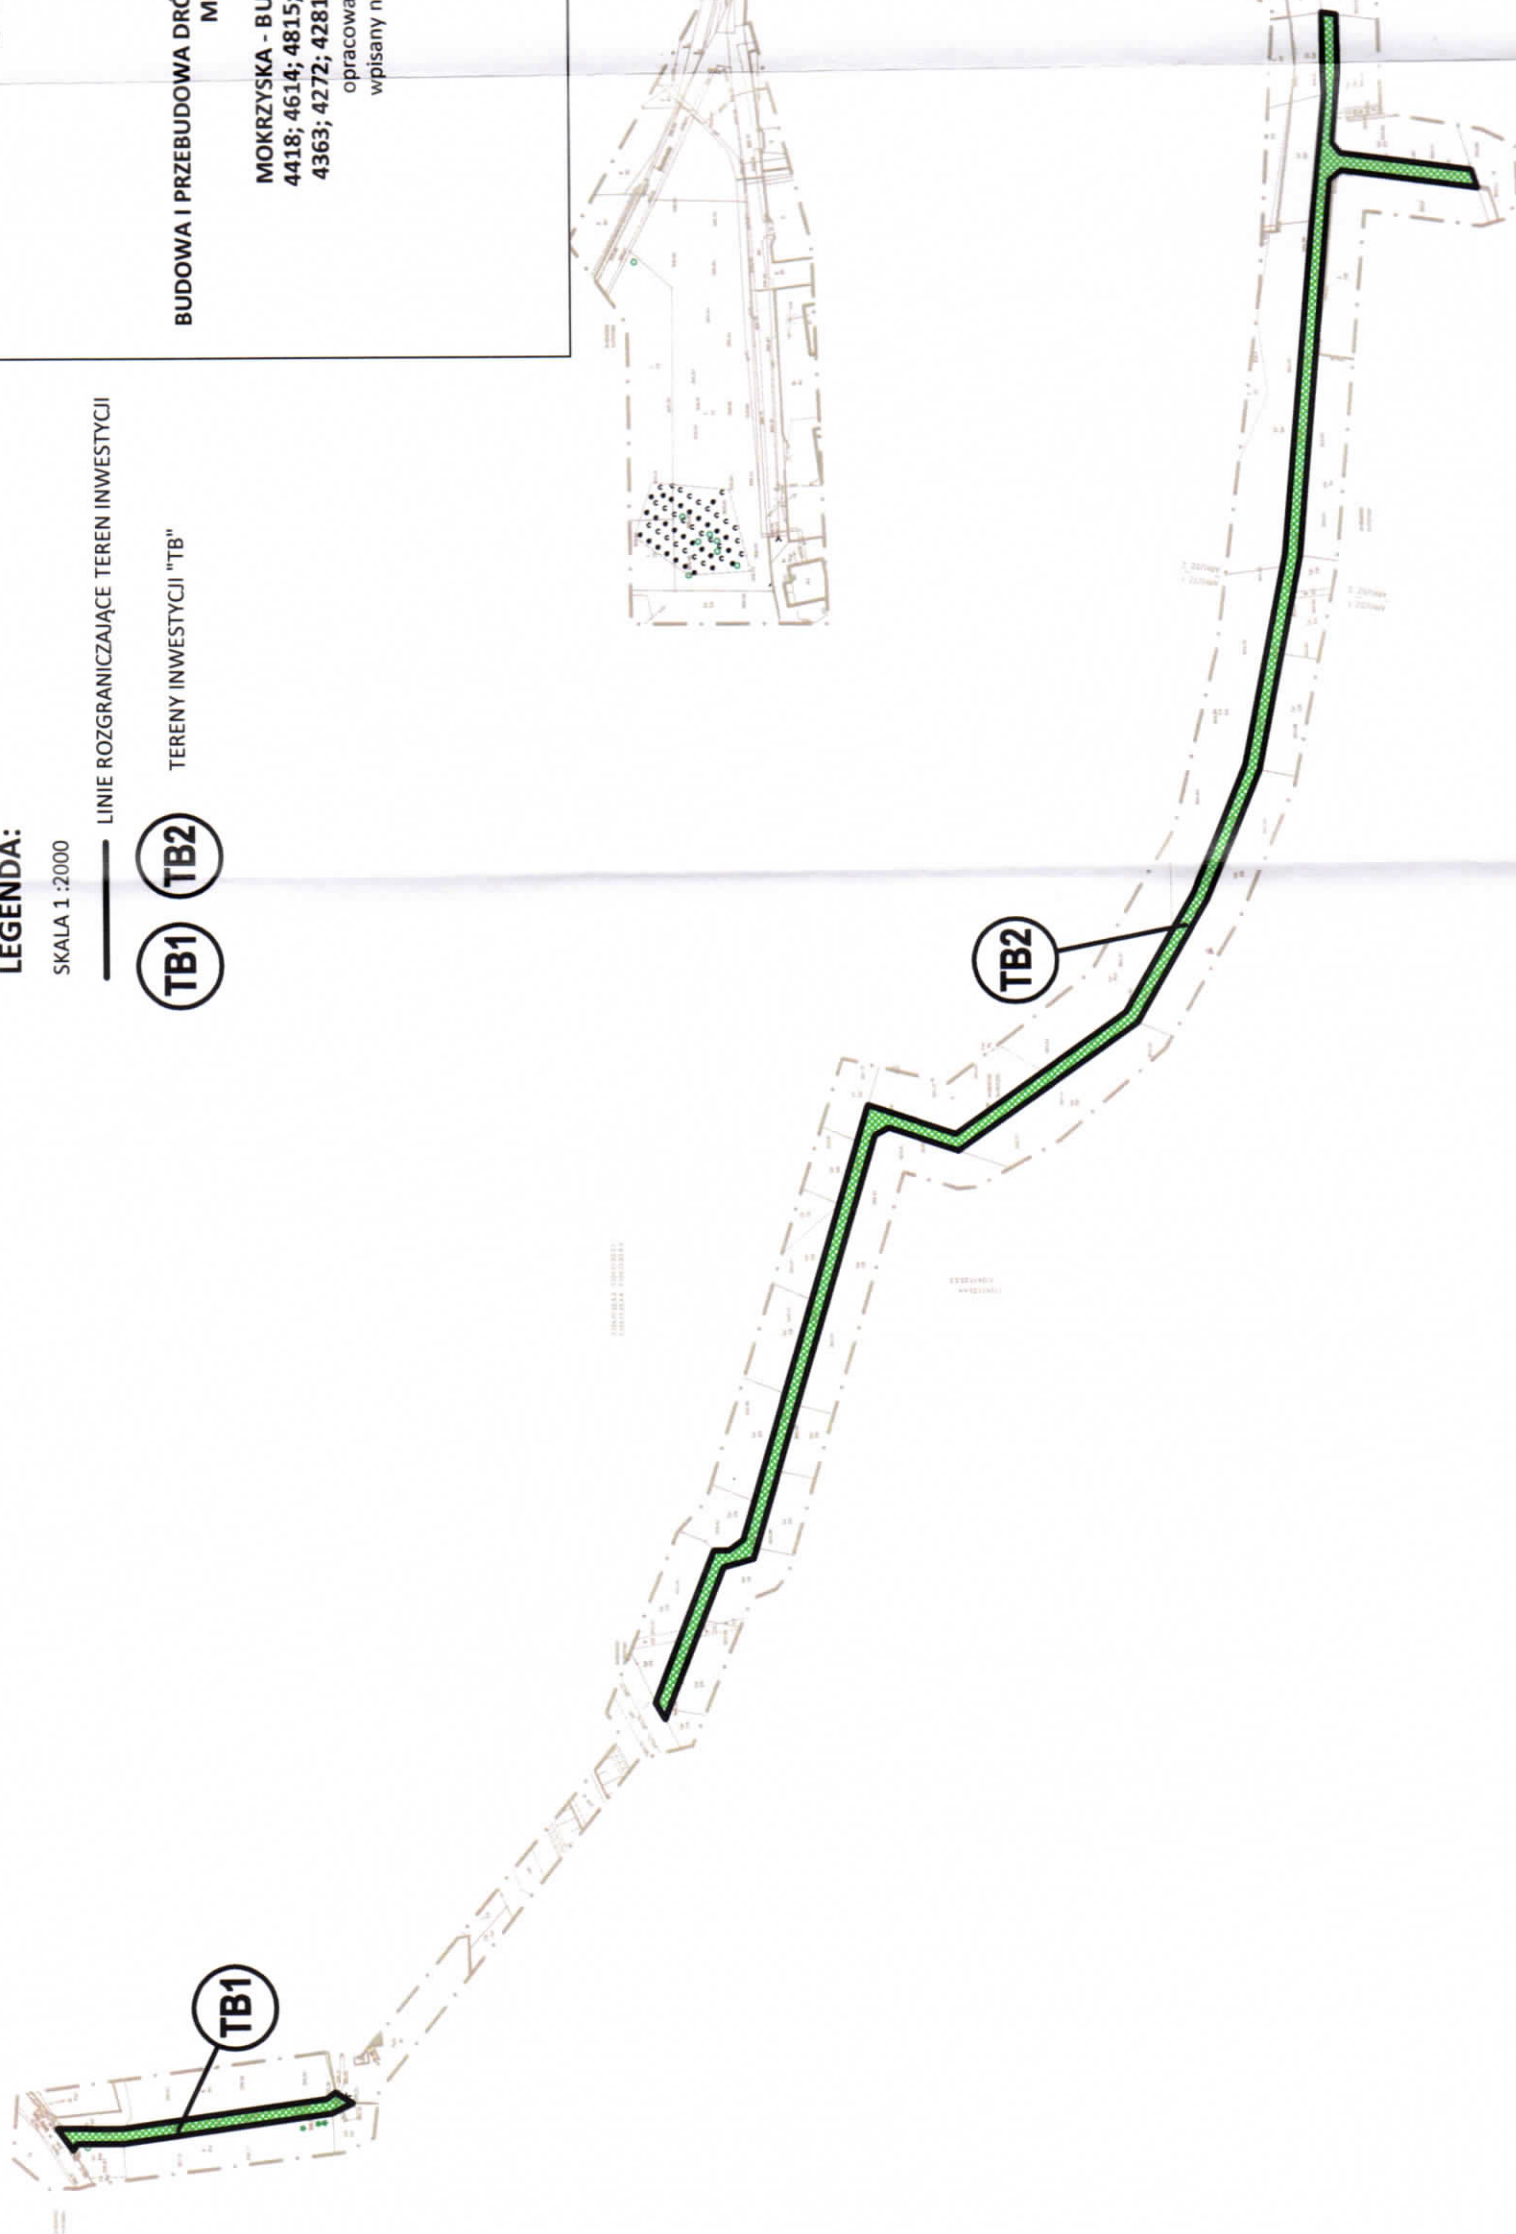

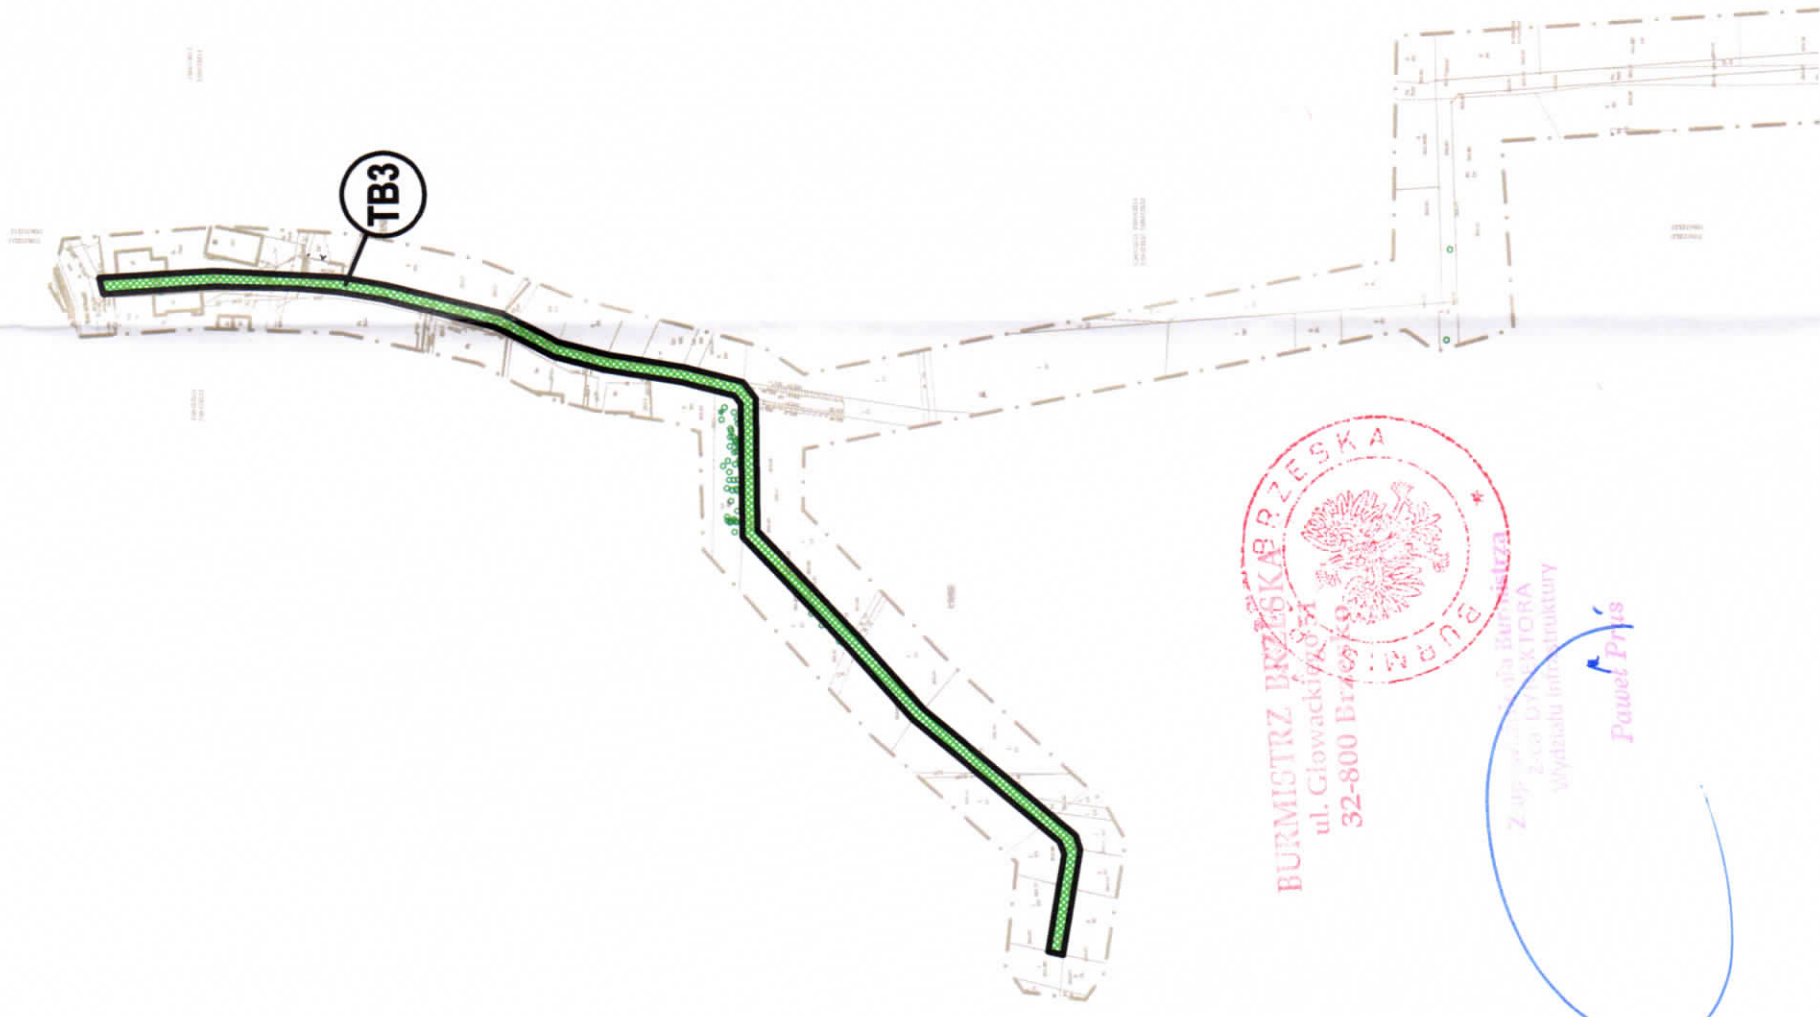

LEGENDA:

SKALA 1 : 2000

— LINIE ROZGRANICZAJĄCE TEREN INWESTYCJI


TB3

TERENY INWESTYCJI "TB"

**ZAŁĄCZNIK NR 2 - USTALENIA GRAFICZNE DECYZJI
O USTALENIU LOKALIZACJI INWESTYCJI CELU PUBLICZNEGO
(CZĘŚĆ GRAFICZNA)**
do decyzji z dnia: 28.10.2024r.
dotyczy sprawy znak:
IK.6733.38.2024.AP
przedmiot inwestycji:
**BUDOWA I PRZEBUDOWA DRÓG W RAMACH ZADANIA „SCALANIE GRUNTÓW OBRĘB
MOKRZYSKA-BUCZE, GMINA BRZESKO, POWIAT BRZESKI”**
lokalizacja inwestycji:
**MOKRZYSKA - BUCZE, DZ. NR: 4757; 4701; 4458; 4699; 4652; 4553; 4586;
4418; 4614; 4815; 4845; 4862; 4827; 4764; 4800; 4239; 4353; 4349;
4363; 4272; 4281; 4324; 4138; 4107; 4227; 4482; 4503; 4466; 4796; 4856**
opracował mgr inż. arch. Paulin Kural, uprawnienia nr MPOIA 051/2010
wpisany na listę samorządu zawodowego architektów nr ewid. MP-1635

BURMISTRZ BRZESKA PRZESKA
ul. Głowackiego 37
32-800 Brzesko
Zaproszenie do udziału w przetargu na wybudowanie infrastruktury

Paulin Kural
architekt
MP-1635

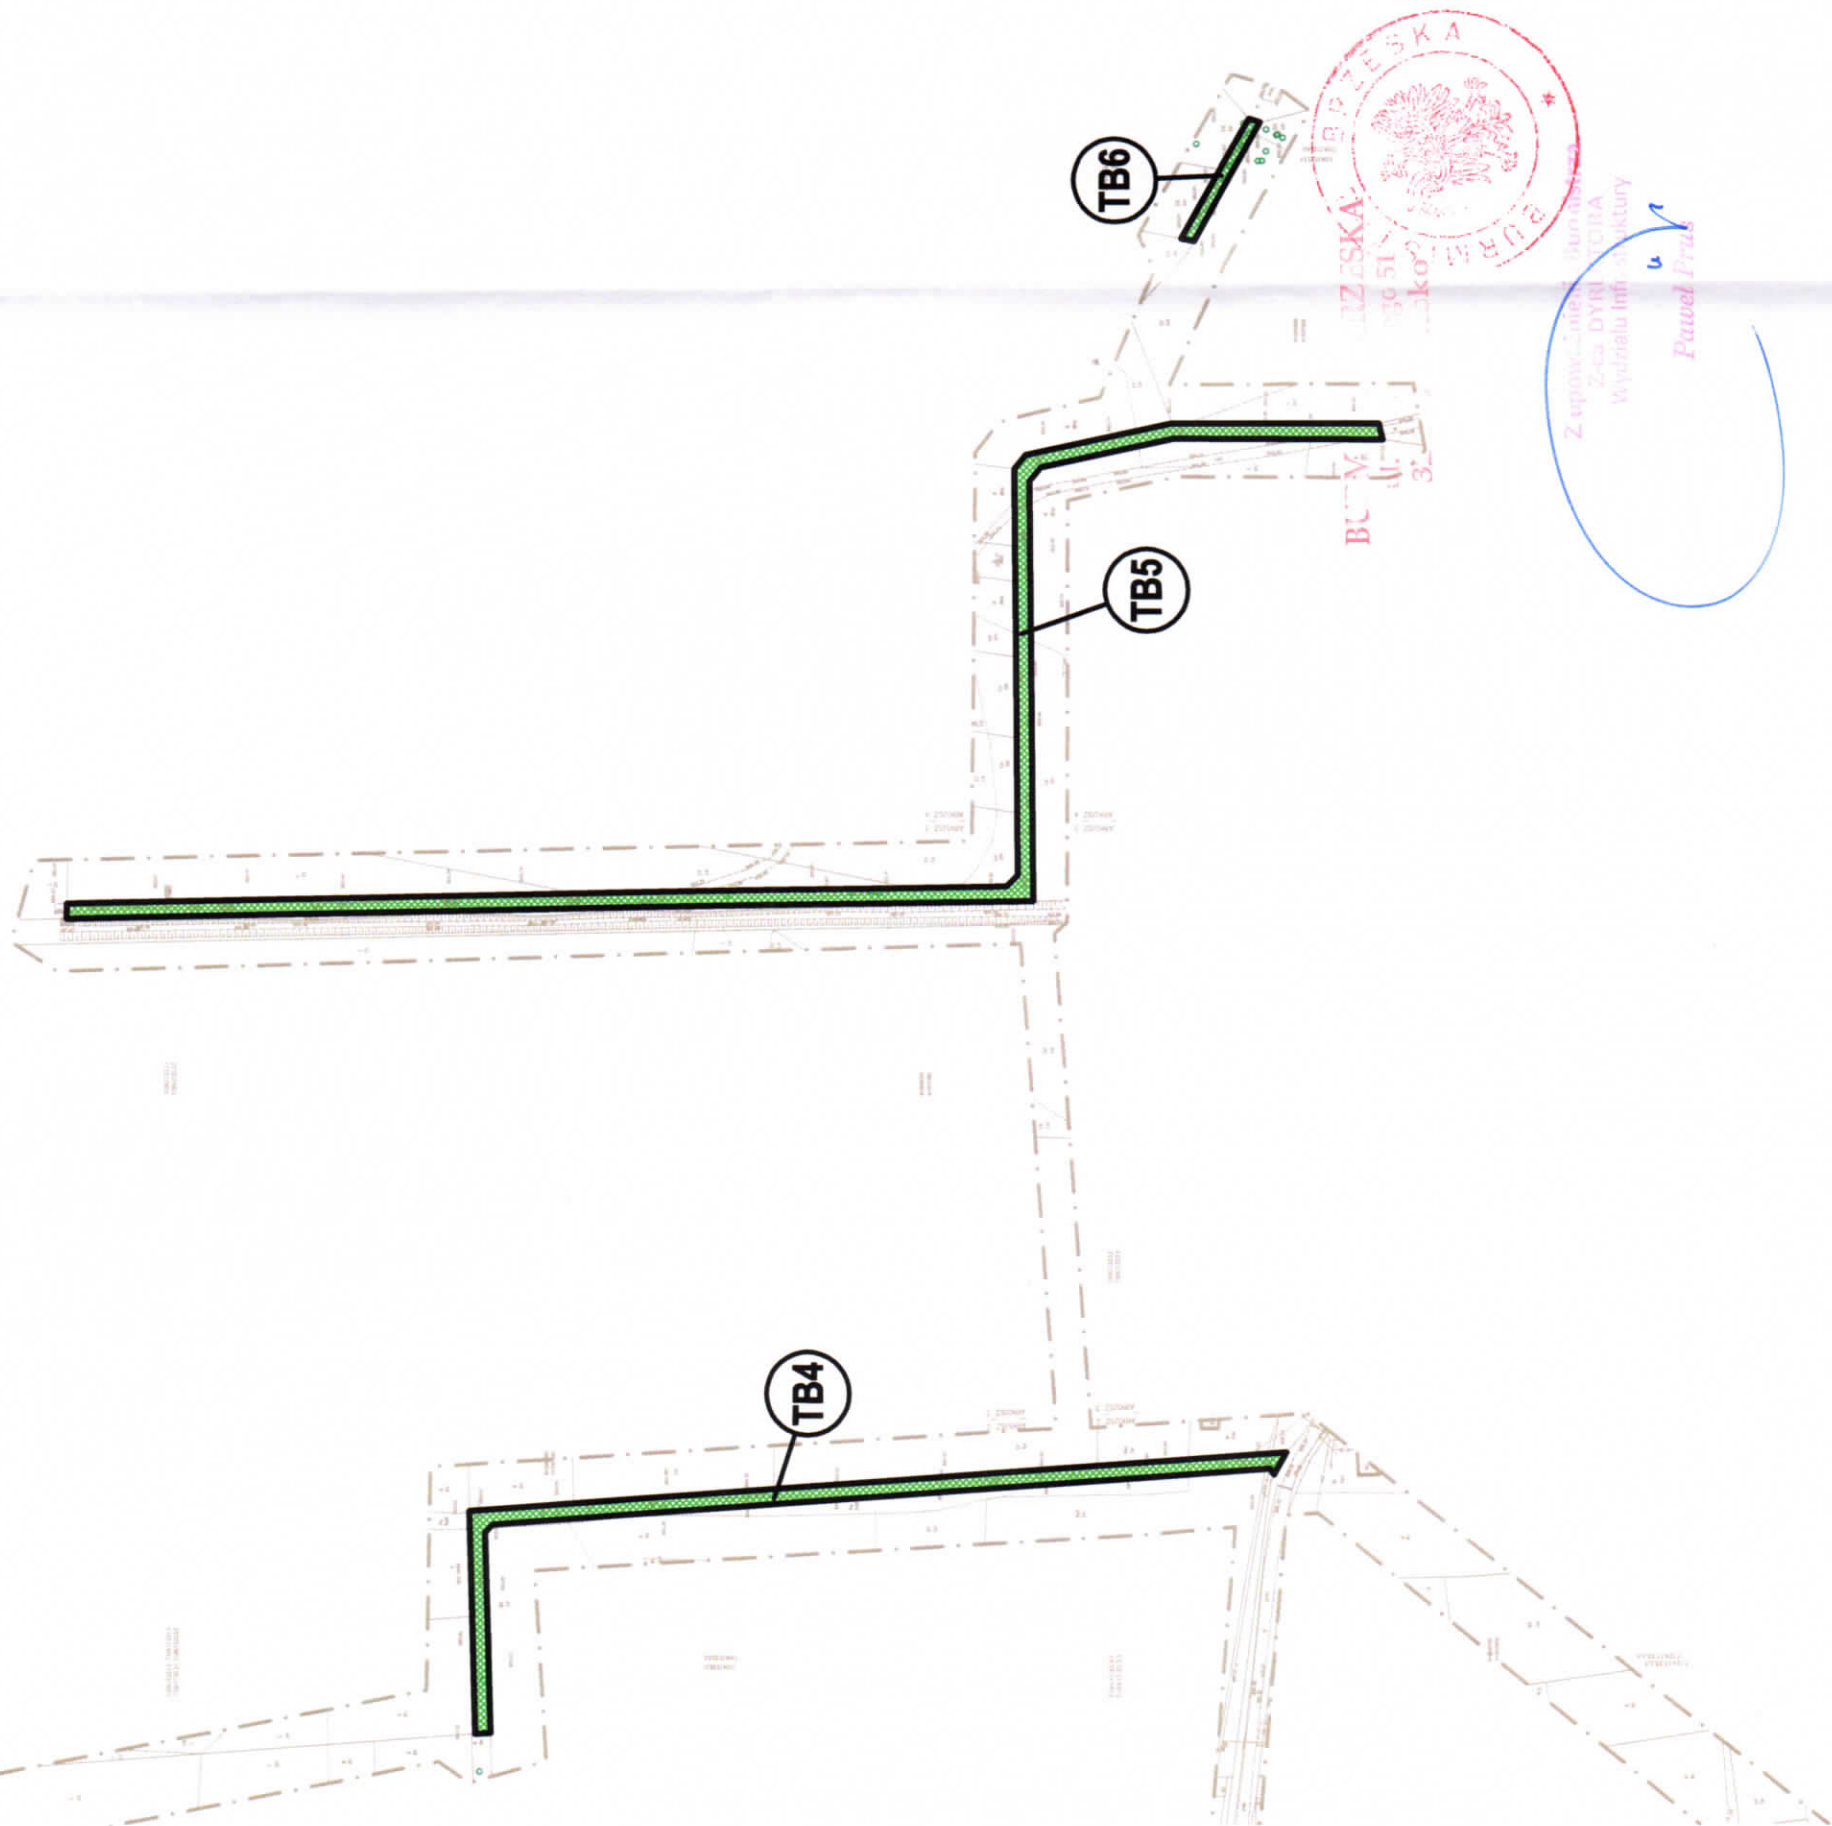

LEGENDA:

SKALA 1:2000

— LINIE ROZGRANICZAJĄCE TEREN INWESTYCJI

TB4 **TB5** **TB6** TERENY INWESTYCJI "TB"

**ZAŁĄCZNIK NR 3 - USTALENIA GRAFICZNE DECYZJI
O USTALENIU LOKALIZACJI INWESTYCJI CELU PUBLICZNEGO
(CZĘŚĆ GRAFICZNA)**
do decyzji z dnia: 28.10.2024r.
dotyczy sprawy znak:
IK.6733.38.2024.AP
przedmiot inwestycji:
**BUDOWA I PRZEBUDOWA DRÓG W RAMACH ZADANIA „SCALANIE GRUNTÓW OBRĘB
MOKRZYSKA-BUCZE, GMINA BRZESKO, POWIAT BRZESKI”**
lokalizacja inwestycji:
**MOKRZYSKA - BUCZE, DZ. NR: 4757; 4701; 4458; 4699; 4652; 4553; 4586;
4418; 4614; 4815; 4845; 4862; 4827; 4764; 4800; 4239; 4353; 4349;
4363; 4272; 4281; 4324; 4138; 4107; 4227; 4482; 4503; 4466; 4796; 4856**
opracował mgr inż. arch. Paulin Kural, uprawnienia nr MPOJA 051/2010
wpisany na listę samorządu zawodowego architektów nr ewid. MP-1635

Paulin Kural
architekt
MP-1635

LEGENDA:

SKALA 1:2000

— LINIE ROZGRANICZAJĄCE TEREN INWESTYCJI



TB7

TB8

TB9

TB10

TERENY INWESTYCJI "TB"

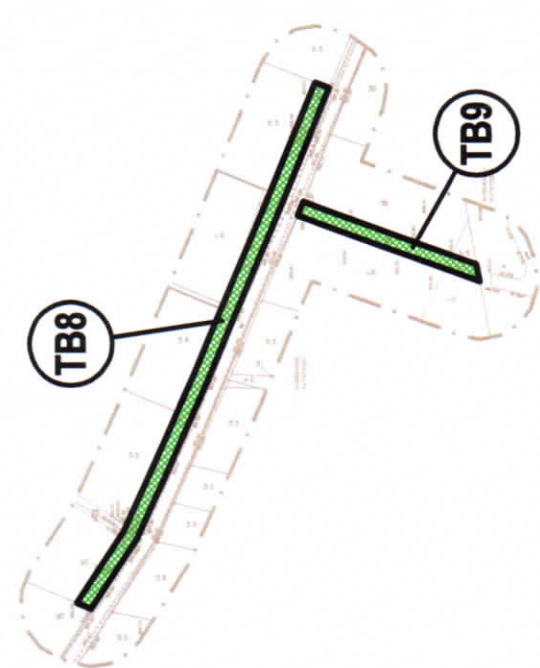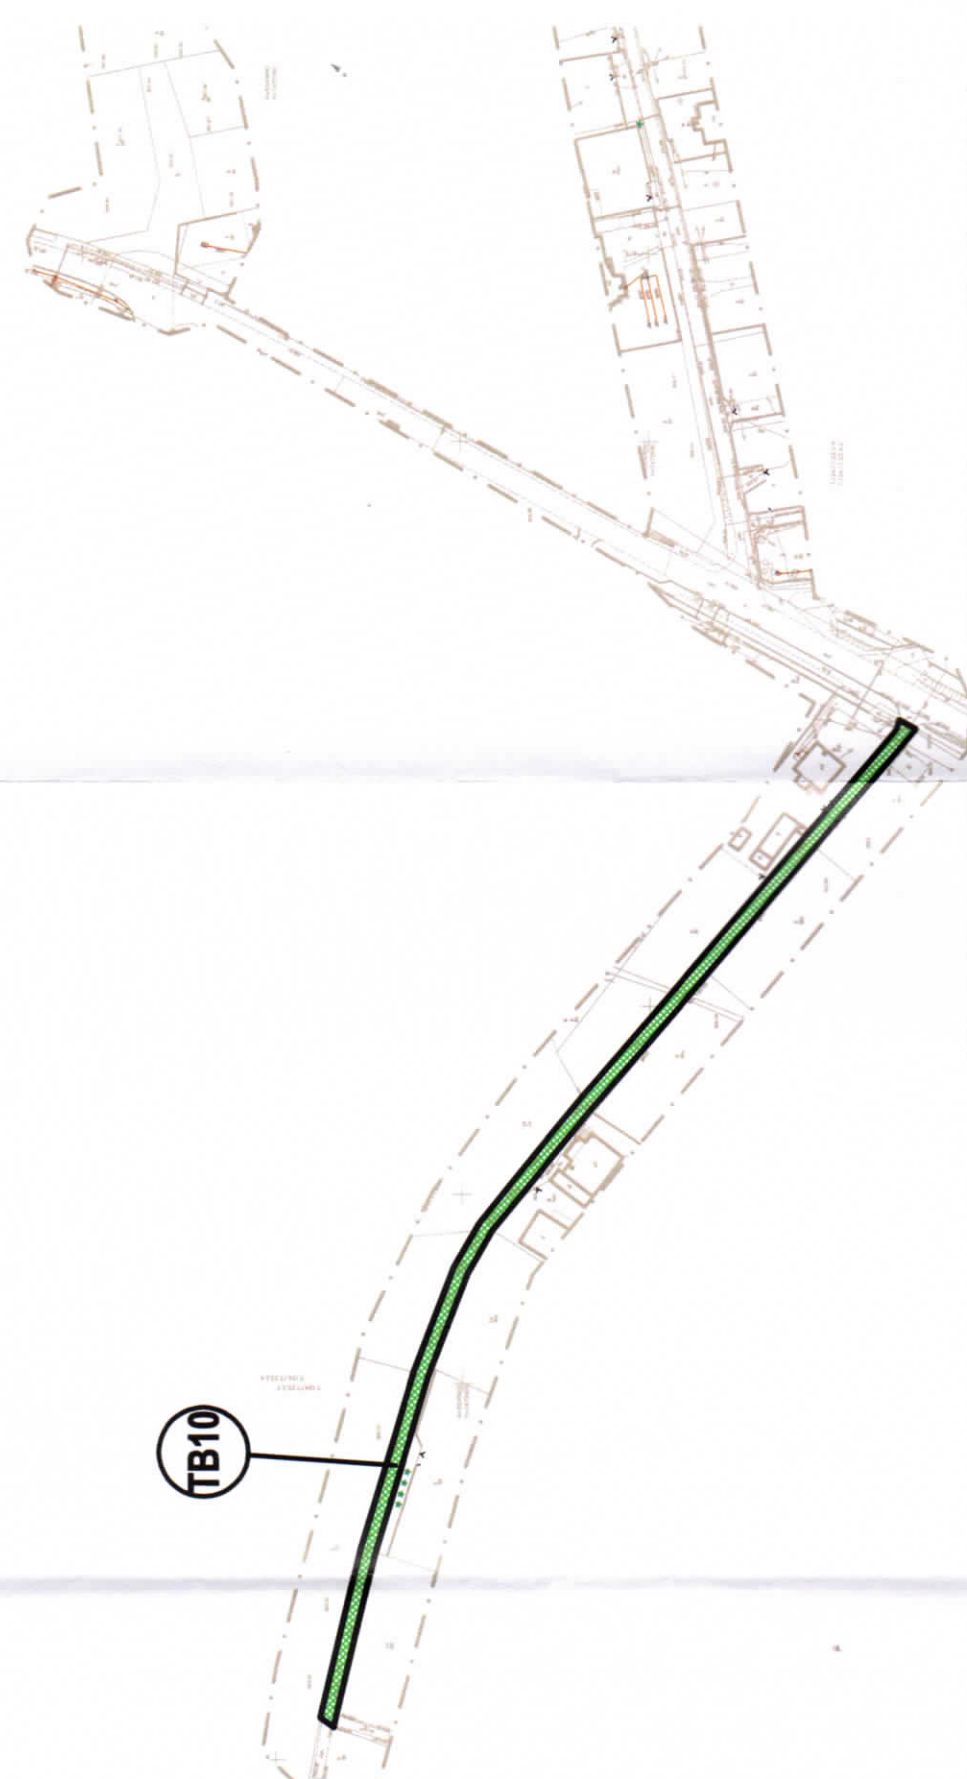

BURMISTRZ PRZESKAKA
ul. Mickiewicza 51, BRZESKO
32-600 Brzesko

Zapowiadania Budowy
Zacisza Dyręktora
Wydziału Infrastruktury

Paweł Prus

ZALĄCZNIK NR 4 - USTALENIA GRAFICZNE DECYZJI
O USTALENIU LOKALIZACJI INWESTYCJI CELU PUBLICZNEGO
(CZĘŚĆ GRAFICZNA)

do decyzji z dnia: 28.10.2024r.
dotyczy sprawy znak:

IK.6733.38.2024.AP

przedmiot inwestycji:

BUDOWA I PRZEBUDOWA DRÓG W RAMACH ZADANIA „SCALANIE GRUNTÓW OBRĘB
MOKRZYSKA-BUCZE, GMINA BRZESKO, POWIAT BRZESKI”

lokalizacja inwestycji:

MOKRZYSKA - BUCZE, DZ. NR: 4757; 4701; 4458; 4699; 4652; 4553; 4586;
4418; 4614; 4815; 4845; 4862; 4827; 4764; 4800; 4239; 4353; 4349;
4363; 4272; 4281; 4324; 4138; 4107; 4482; 4503; 4466; 4796; 4856

opracował mgr inż. arch. Paulin Kural, uprawnienia nr MPOIA 051/2010
wpisany na listę samorządu zawodowego architektów nr ewid. MP-1635



**ZAŁĄCZNIK NR 5 - USTALENIA GRAFICZNE DECYZJI
O USTALENIU LOKALIZACJI INWESTYCJI CELU PUBLICZNEGO
(CZĘŚĆ GRAFICZNA)**
do decyzji z dnia: 28.10.2024r.
dotyczy sprawy znak:
IK.6733.38.2024.AP
przedmiot inwestycji:
BUDOWA I PRZEBUDOWA DRÓG W RAMACH ZADANIA „SCALANIE GRUNTÓW OBRĘB
MOKRZYSKA-BUCZE, GMINA BRZESKO, POWIAT BRZESKI”
lokalizacja inwestycji:
MOKRZYSKA - BUCZE, DZ. NR: 4757, 4701, 4458, 4699, 4652, 4553, 4586,
4418, 4614, 4815, 4845, 4862, 4863, 4827, 4764, 4800, 4239, 4353, 4349,
4363, 4272, 4281, 4324, 4138, 4107, 4227, 4482, 4503, 4466, 4796, 4856
opracował mgr inż. arch. Paulin Kurał, uprawnienia nr MPOIA 051/2010
wpisany na liście samorządu zawodowego architektów nr ewid. MP-1635

Paulin Kurał
architekt
MP-1635
Kurał Paulin


TERENY INWESTYCJI "TB"


TB11 **TB12** **TB13** **TB14**

SKALA 1 : 2000

LEGENDA:

LINIE ROZGRANICZAJĄCE TEREN INWESTYCJI

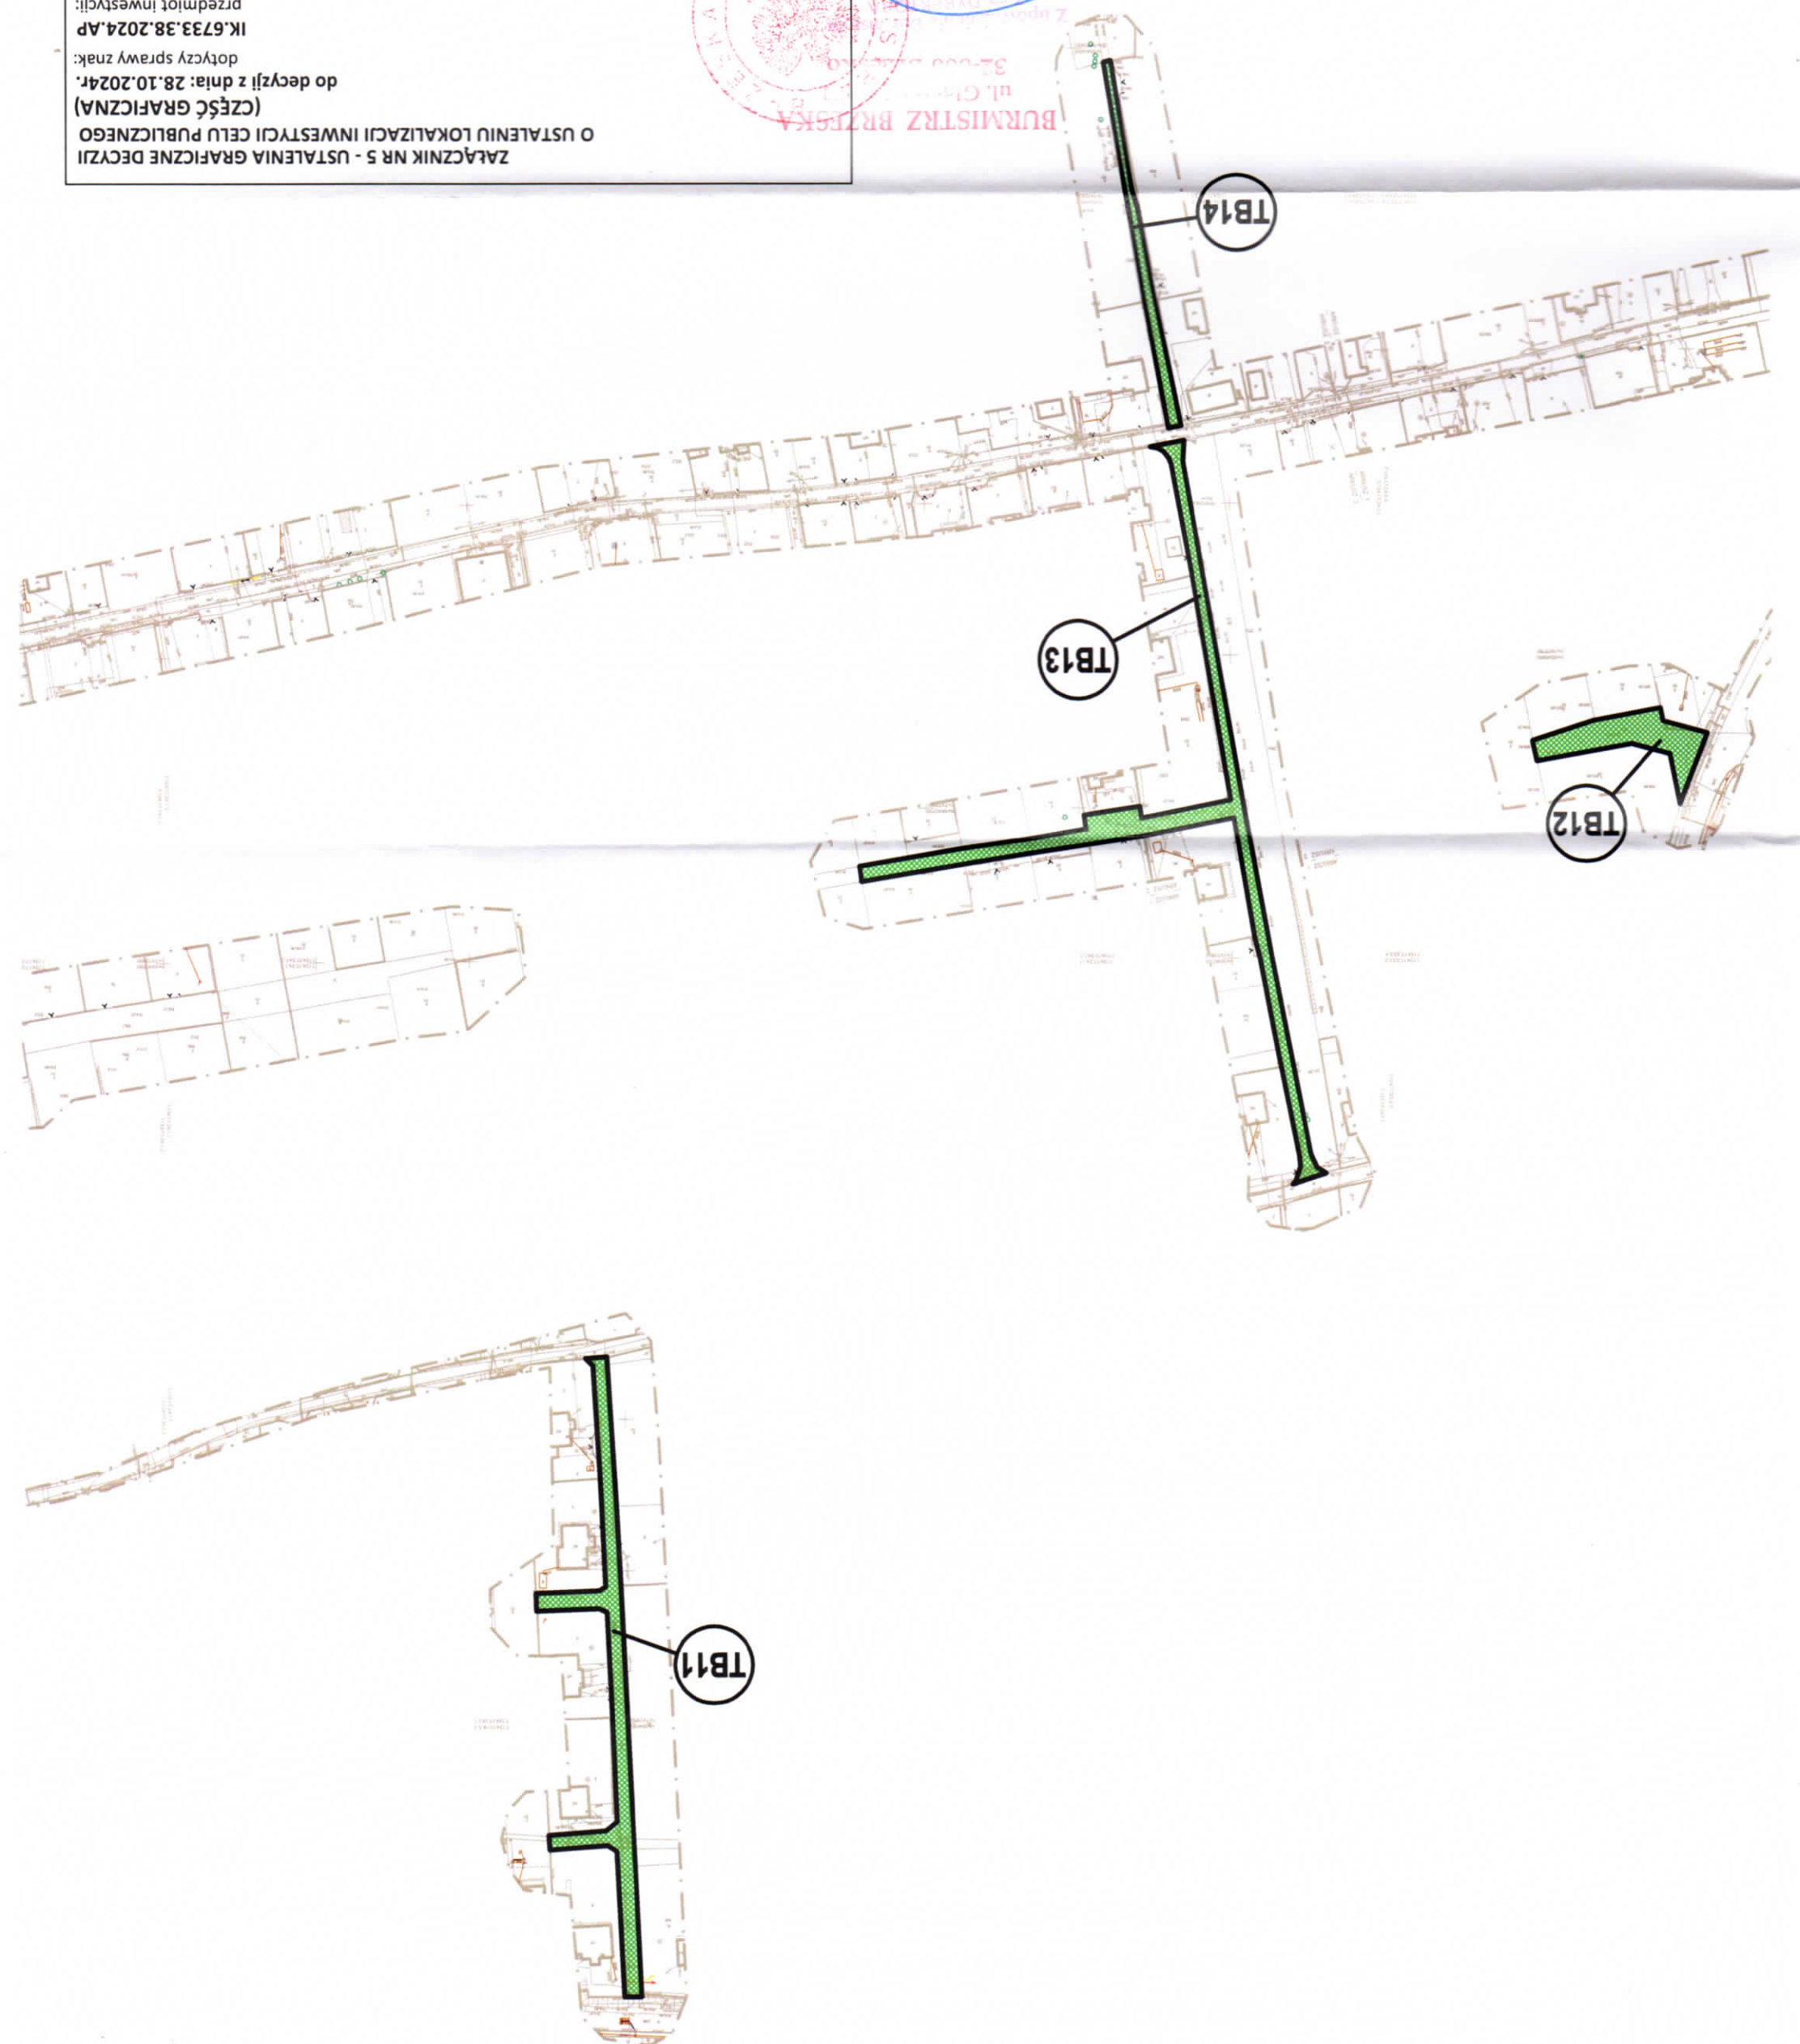

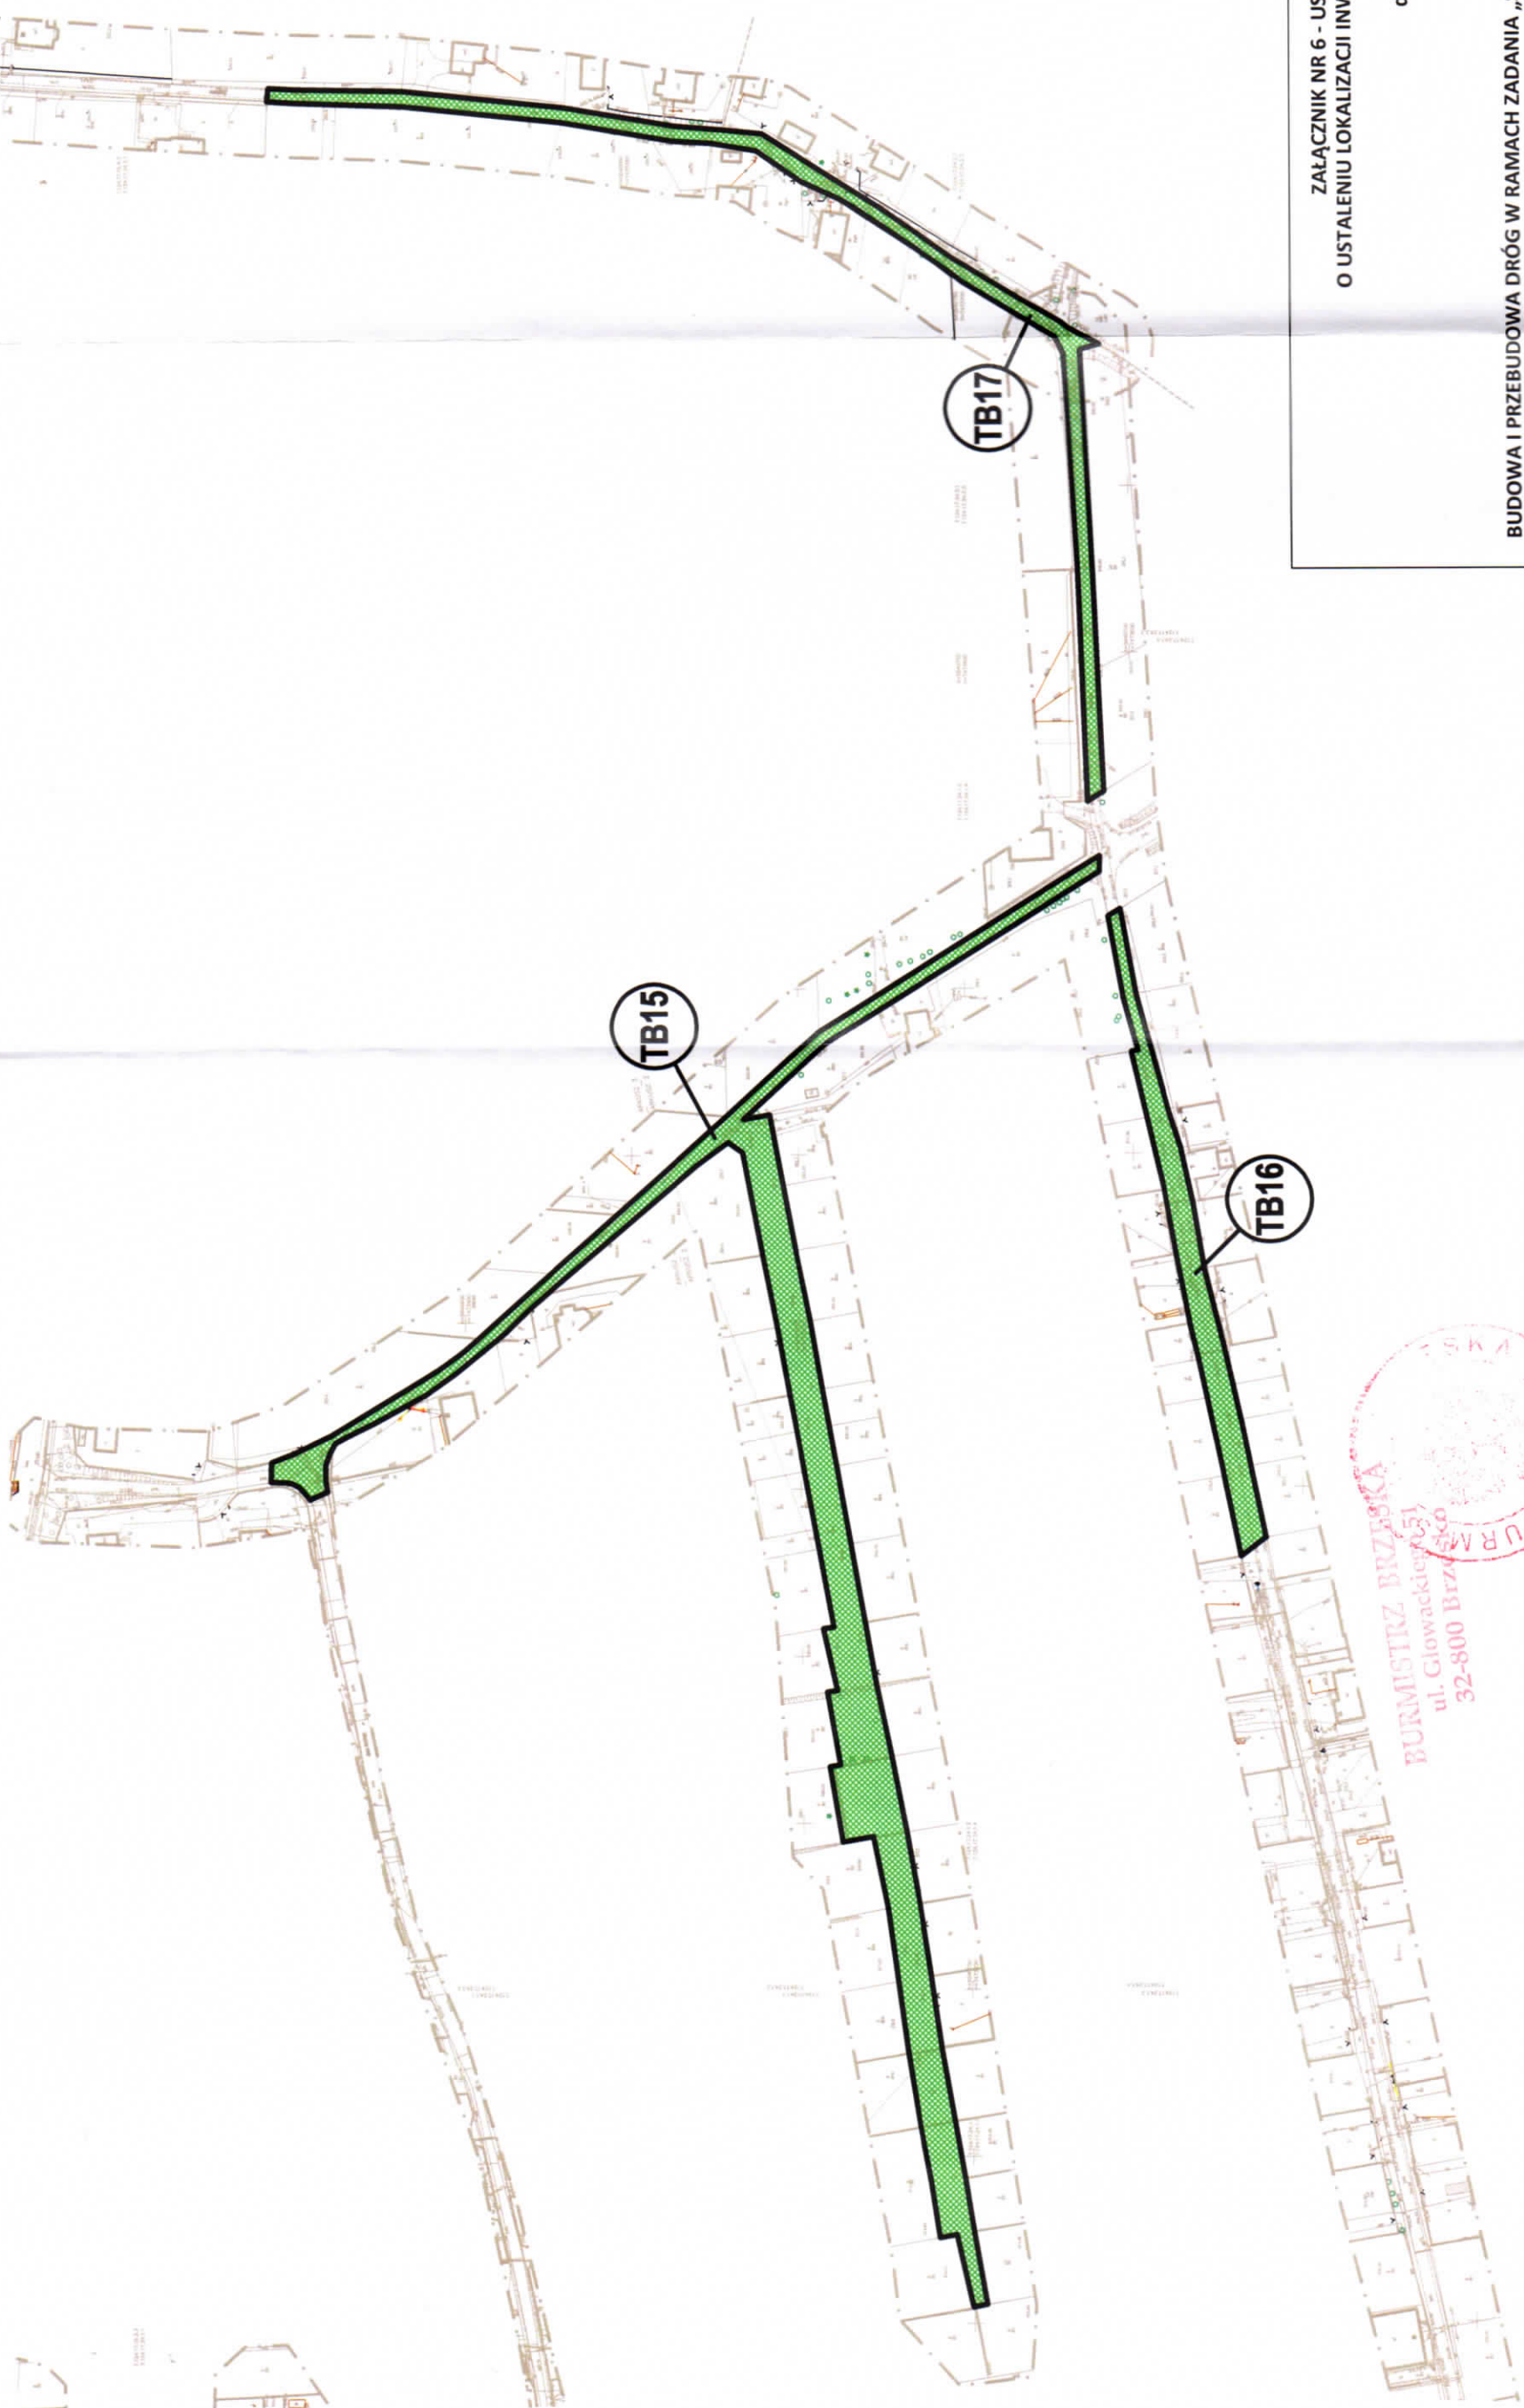

ZAŁĄCZNIK NR 6 - USTALENIA GRAFICZNE DECYZJI
O USTALENIU LOKALIZACJI INWESTYCJI CELU PUBLICZNEGO
(CZĘŚĆ GRAFICZNA)
do decyzji z dnia: 28.10.2024r.
dotyczy sprawy znak:
IK.6733.38.2024.AP
przedmiot inwestycji:
BUDOWA I PRZEBUDOWA DRÓG W RAMACH ZADANIA „SCALANIE GRUNTÓW OBRĘB
MOKRZYSKA-BUCZE, GMINA BRZESKO, POWIAT BRZEŃSKI”
lokalizacja inwestycji:
MOKRZYSKA - BUCZE, DZ. NR: 4757; 4701; 4458; 4699; 4652; 4553; 4586;
4418; 4614; 4815; 4845; 4862; 4863; 4827; 4764; 4800; 4239; 4353; 4349;
4363; 4272; 4281; 4324; 4138; 4107; 4227; 4482; 4503; 4466; 4796; 4856
opracował mgr inż. arch. Paulin Kural, uprawnienia nr MPOIA 051/2010
wpisany na listę samorządu zawodowego architektów nr ewid. MP-1635




LEGENDA:

SKALA 1 : 2000

— LINIE ROZGRANICZAJĄCE TEREN INWESTYCJI

TB15 TB16 TB17
TERENY INWESTYCJI "TB"



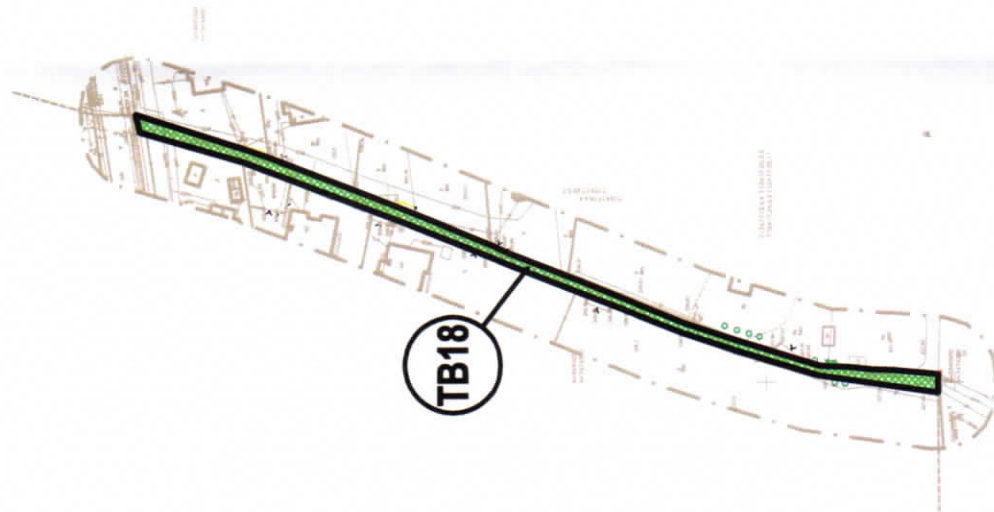

LEGENDA:

SKALA 1:2000

— LINIE ROZGRANICZAJĄCE TEREN INWESTYCJI

TB18

TERENY INWESTYCJI "TB"

BURMISTRZ BRZESKA
ul. Głowackiego 54
32-800 Brzesko

upoważnienie do
Zaś. DYREKTOR
Wydziału Infrastruktury

Paweł Prus

**ZAŁĄCZNIK NR 7 - USTALENIA GRAFICZNE DECYZJI
O USTALENIU LOKALIZACJI INWESTYCJI CELU PUBLICZNEGO
(CZĘŚĆ GRAFICZNA)**

do decyzji z dnia: 28.10.2024r.

dotyczy sprawy znak:

IK.6733.38.2024.AP

przedmiot inwestycji:

**BUDOWA I PRZEBUDOWA DRÓG W RAMACH ZADANIA „SCALANIE GRUNTÓW OBRĘB
MOKRZYSKA-BUCZE, GMINA BRZESKO, POWIAT BRZESKI”**



lokalizacja inwestycji:

**MOKRZYSKA - BUCZE, DZ. NR: 4757; 4701; 4458; 4699; 4652; 4553; 4586;
4418; 4614; 4815; 4845; 4862; 4863; 4827; 4764; 4800; 4239; 4353; 4349;
4363; 4272; 4281; 4324; 4138; 4107; 4227; 4482; 4503; 4466; 4796; 4856**

opracował mgr inż. arch. Paulin Kural, uprawnienia nr MPOIA 051/2010

wpisany na listę samorządu zawodowego architektów nr ewid. MP-1635



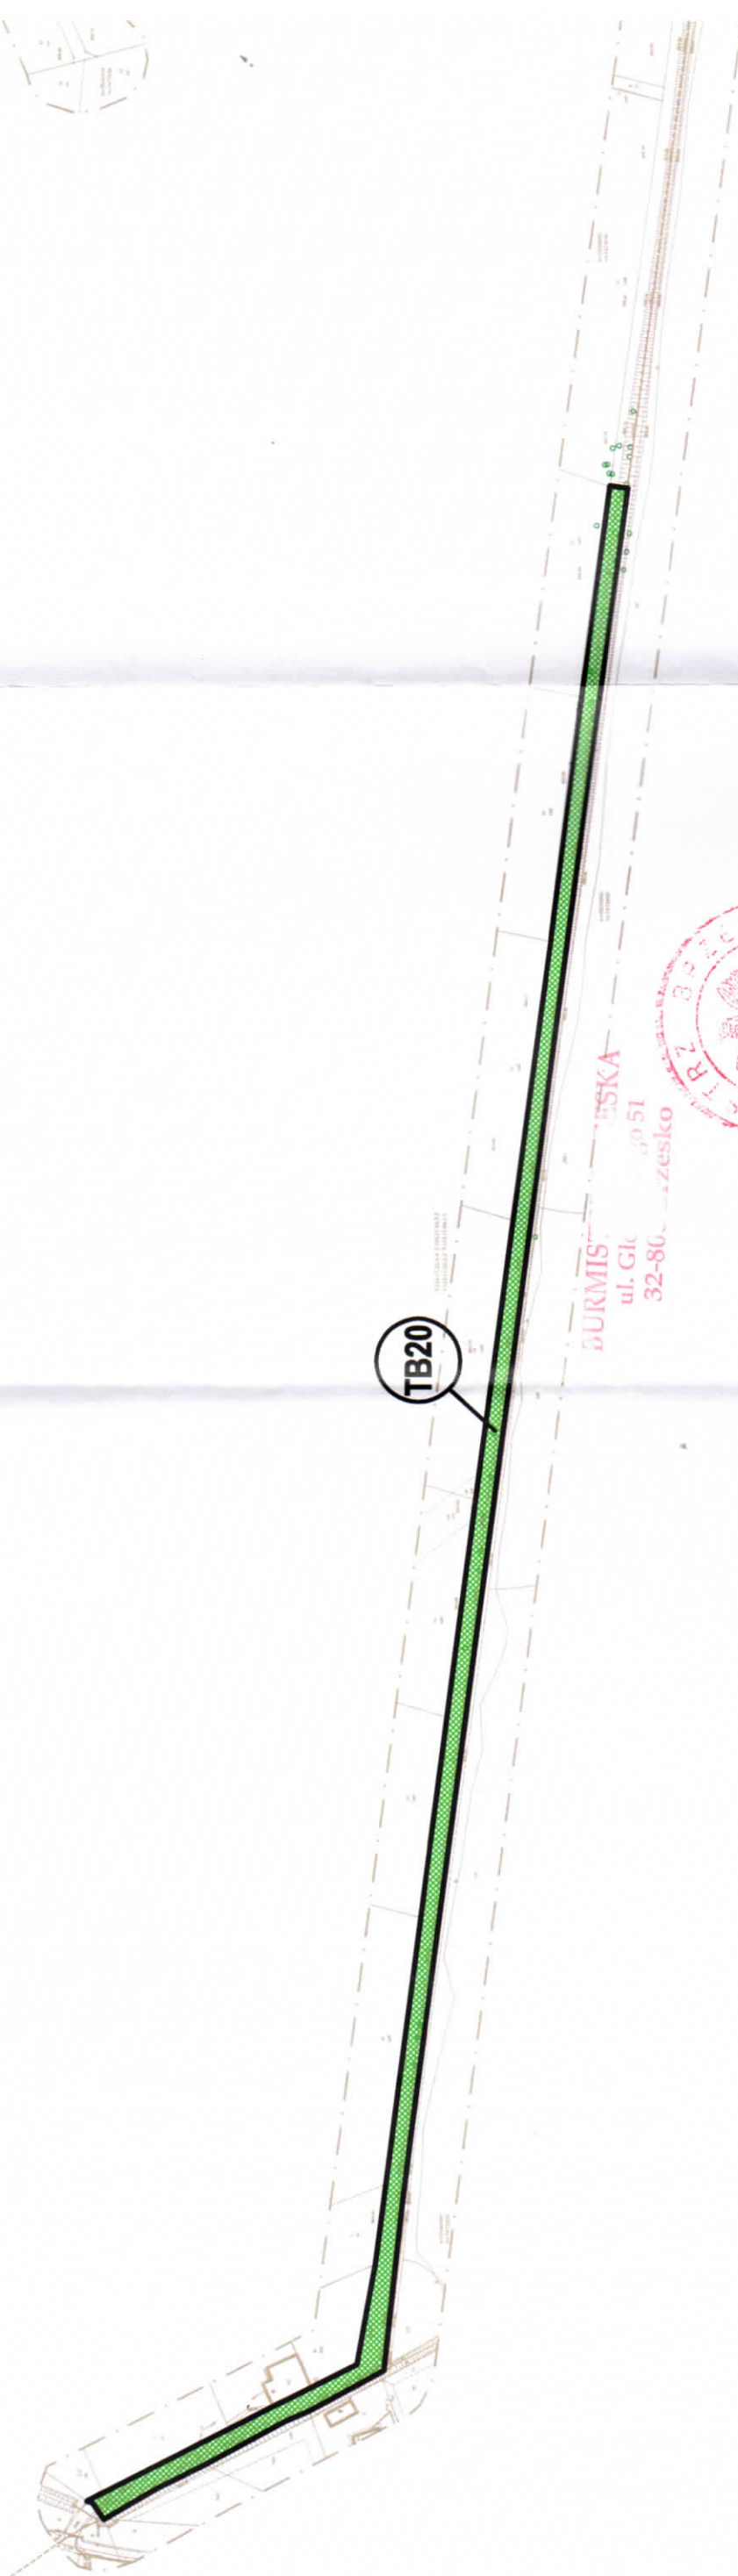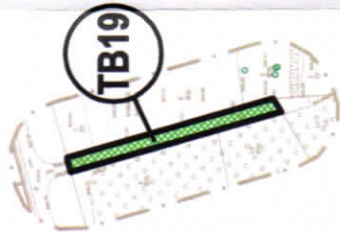

**ZAŁĄCZNIK NR 8 - USTALENIA GRAFICZNE DECYZJI
O USTALENIU LOKALIZACJI INWESTYCJI CELU PUBLICZNEGO
(CZĘŚĆ GRAFICZNA)**

do decyzji z dnia: 28.10.2024r.
dotyczy sprawy znak:

IK.6733.38.2024.AP

przedmiot inwestycji:

**BUDOWA I PRZEBUDOWA DRÓG W RAMACH ZADANIA „SCALANIE GRUNTÓW OBRĘB
MOKRZYSKA-BUCZE, GMINA BRZESKO, POWIAT BRZESKI”**

lokalizacja inwestycji:

**MOKRZYSKA - BUCZE, DZ. NR: 4757; 4701; 4458; 4699; 4652; 4553; 4586;
4418; 4614; 4815; 4845; 4862; 4827; 4764; 4800; 4239; 4353; 4349;
4363; 4272; 4281; 4324; 4138; 4107; 4227; 4482; 4503; 4466; 4796; 4856**

opracował mgr inż. arch. Paulin Kural, uprawnienia nr MPOJA 051/2010
wpisany na listę samorządu zawodowego architektów nr ewid. MP-1635



LEGENDA:


SKALA 1 : 2000

— LINIE ROZGRANICZAJĄCE TEREN INWESTYCJI



TERENY INWESTYCJI "TB"



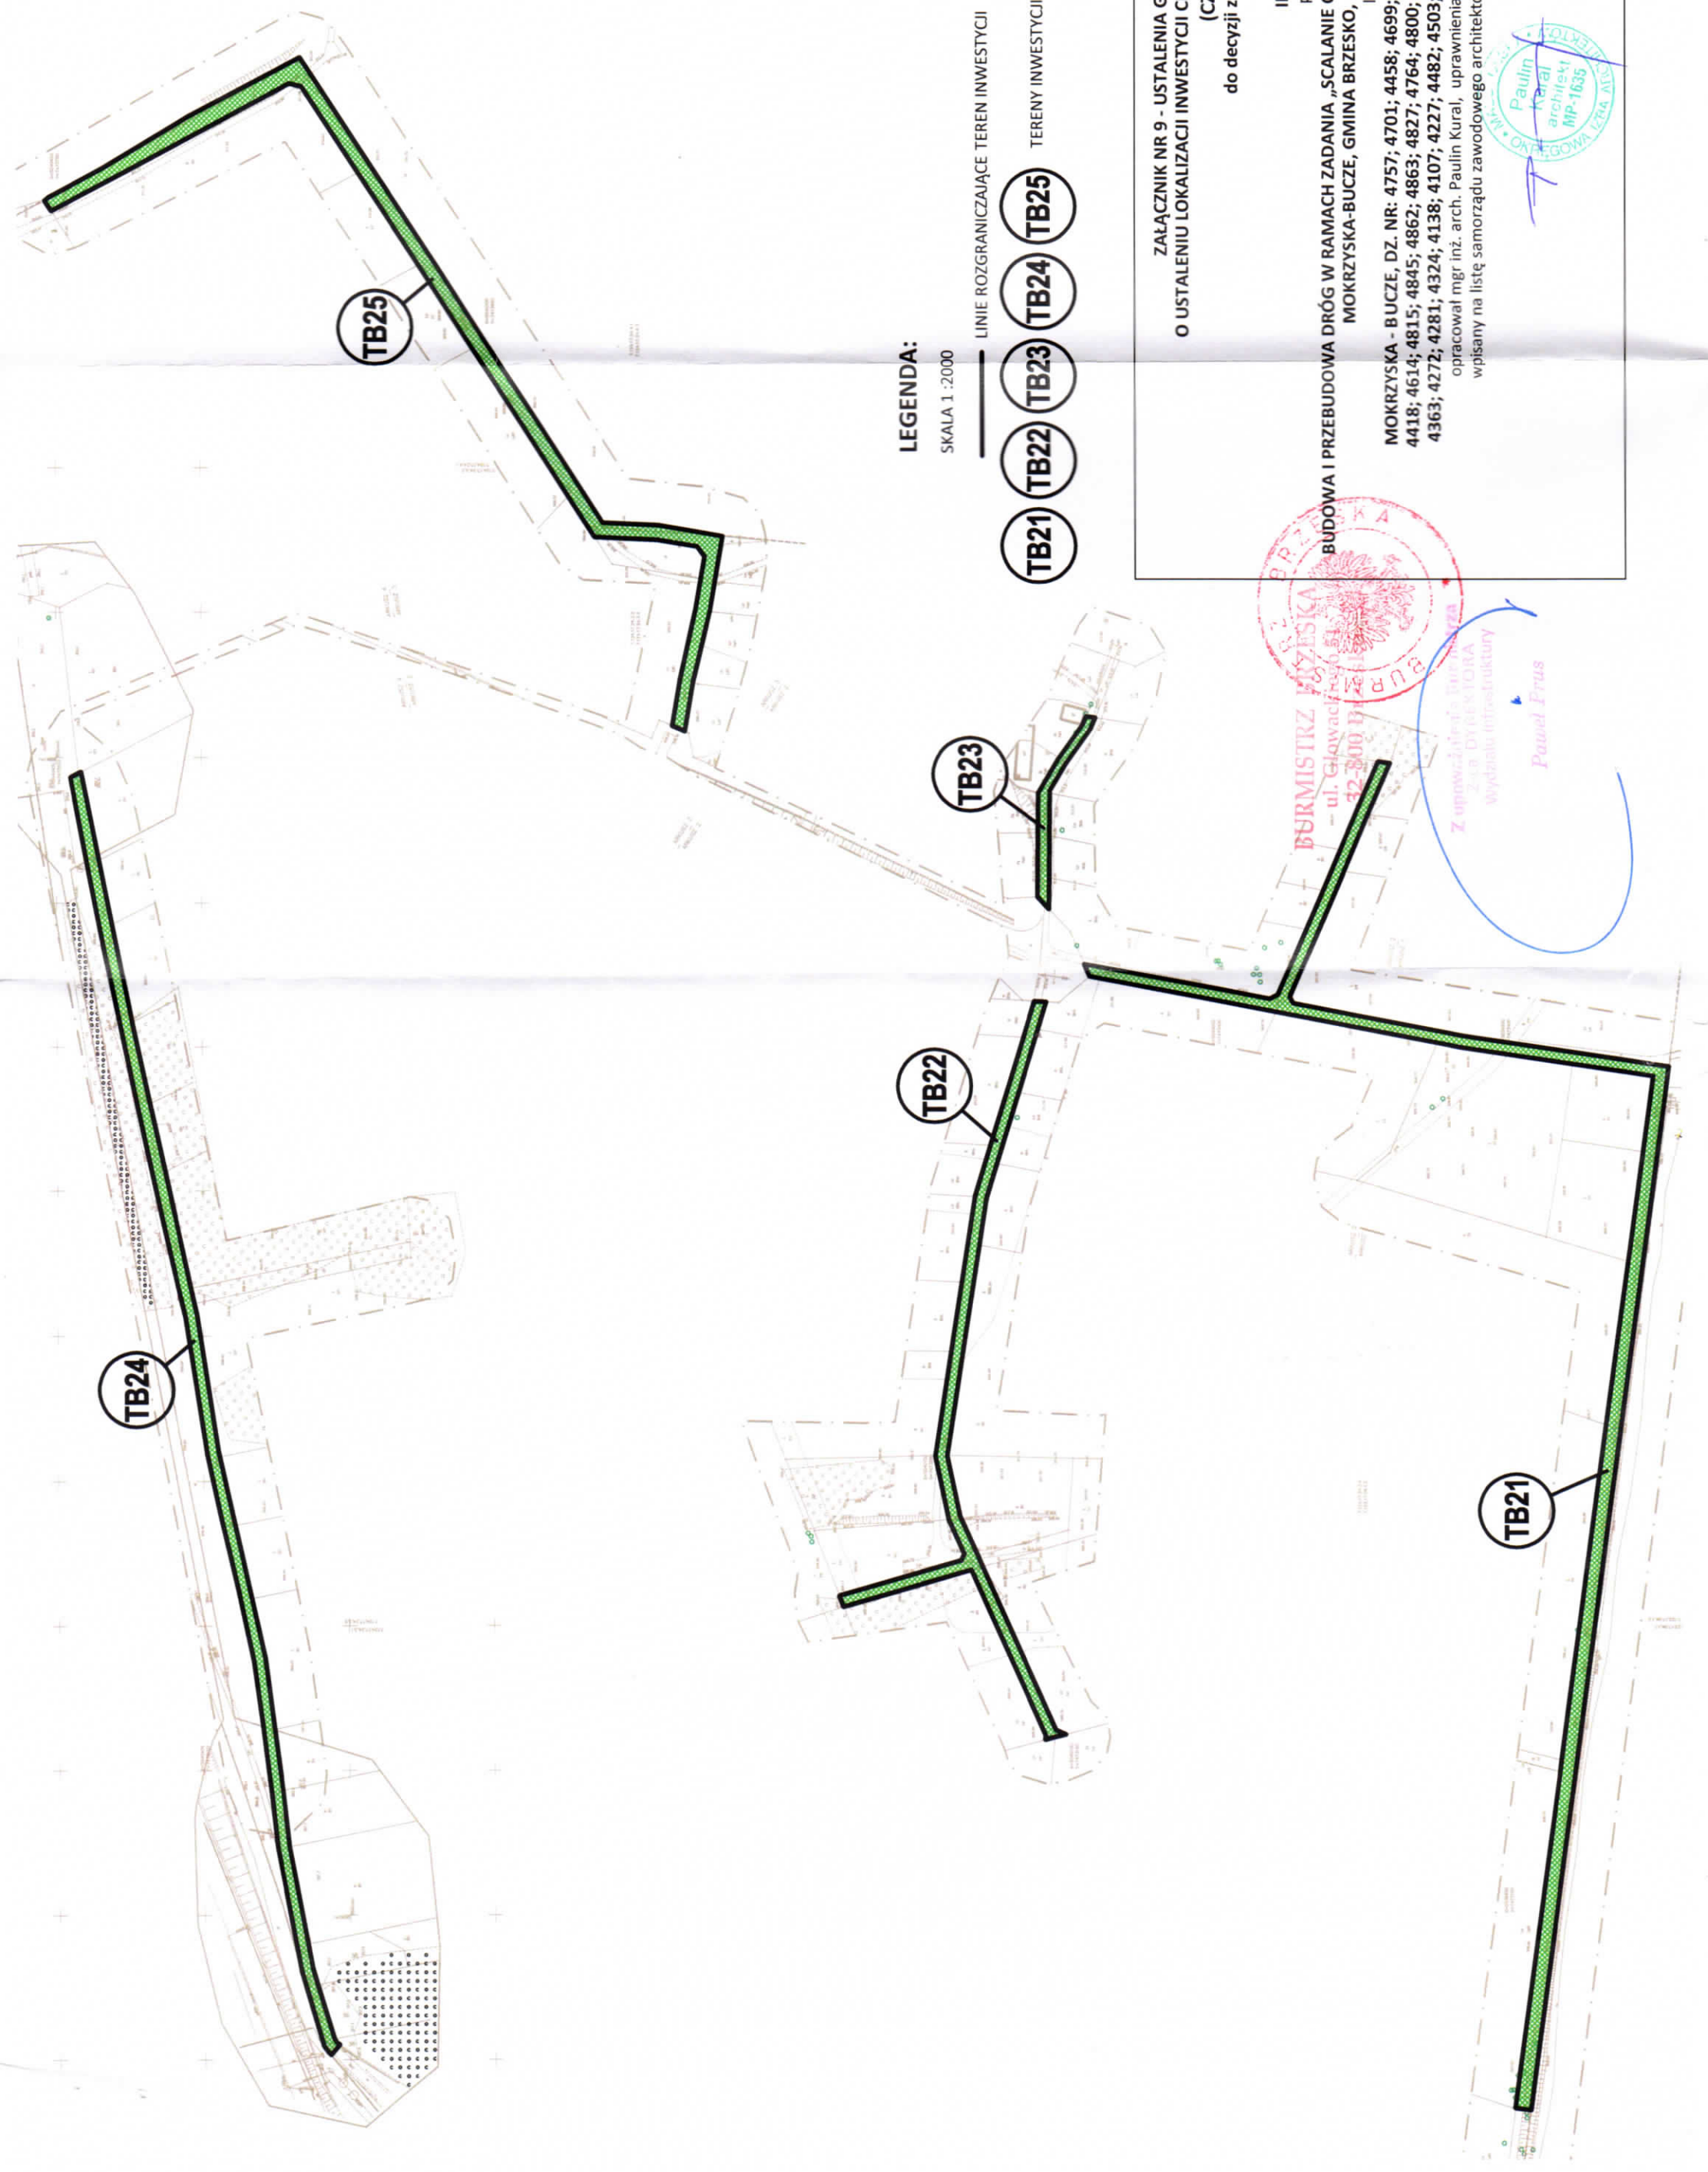

LEGENDA:

SKALA 1 :2000

— LINIE ROZGRANICZAJĄCE TEREN INWESTYCJI

TB21 TB22 TB23 TB24 TB25
TERENY INWESTYCJI "TB"

Załącznik nr 9 - Ustalenia graficzne decyzji
o ustaleniu lokalizacji inwestycji celu publicznego
(część graficzna)
do decyzji z dnia: 28.10.2024r.
dotyczy sprawy znak:
IK.6733.38.2024.AP

przedmiot inwestycji:
BUDOWA I PRZEBUDOWA DRÓG W RAMACH ZADANIA „SCALANIE GRUNTÓW OBRĘB
MOKRZYSKA-BUCZE, GMINA BRZESKO, POWIAT BRZESKI”
lokalizacja inwestycji:
MOKRZYSKA - BUCZE, DZ. NR: 4757; 4701; 4458; 4699; 4652; 4553; 4586;
4418; 4614; 4815; 4845; 4862; 4827; 4764; 4800; 4239; 4353; 4349;
4363; 4272; 4281; 4324; 4138; 4107; 4227; 4482; 4503; 4466; 4796; 4856

opracował mgr inż. arch. Paulin Kural, uprawnienia nr MPOIA 051/2010
wpisany na listę samorządu zawodowego architektów nr ewid. MP-1635

BRZESKO
BURMISTRZ
ul. Główna 51
32-800 Brzesko

Z upoważnienia Burmistrza
Zaopiniowanie
wydziału infrastruktury
Paulin Frus

