


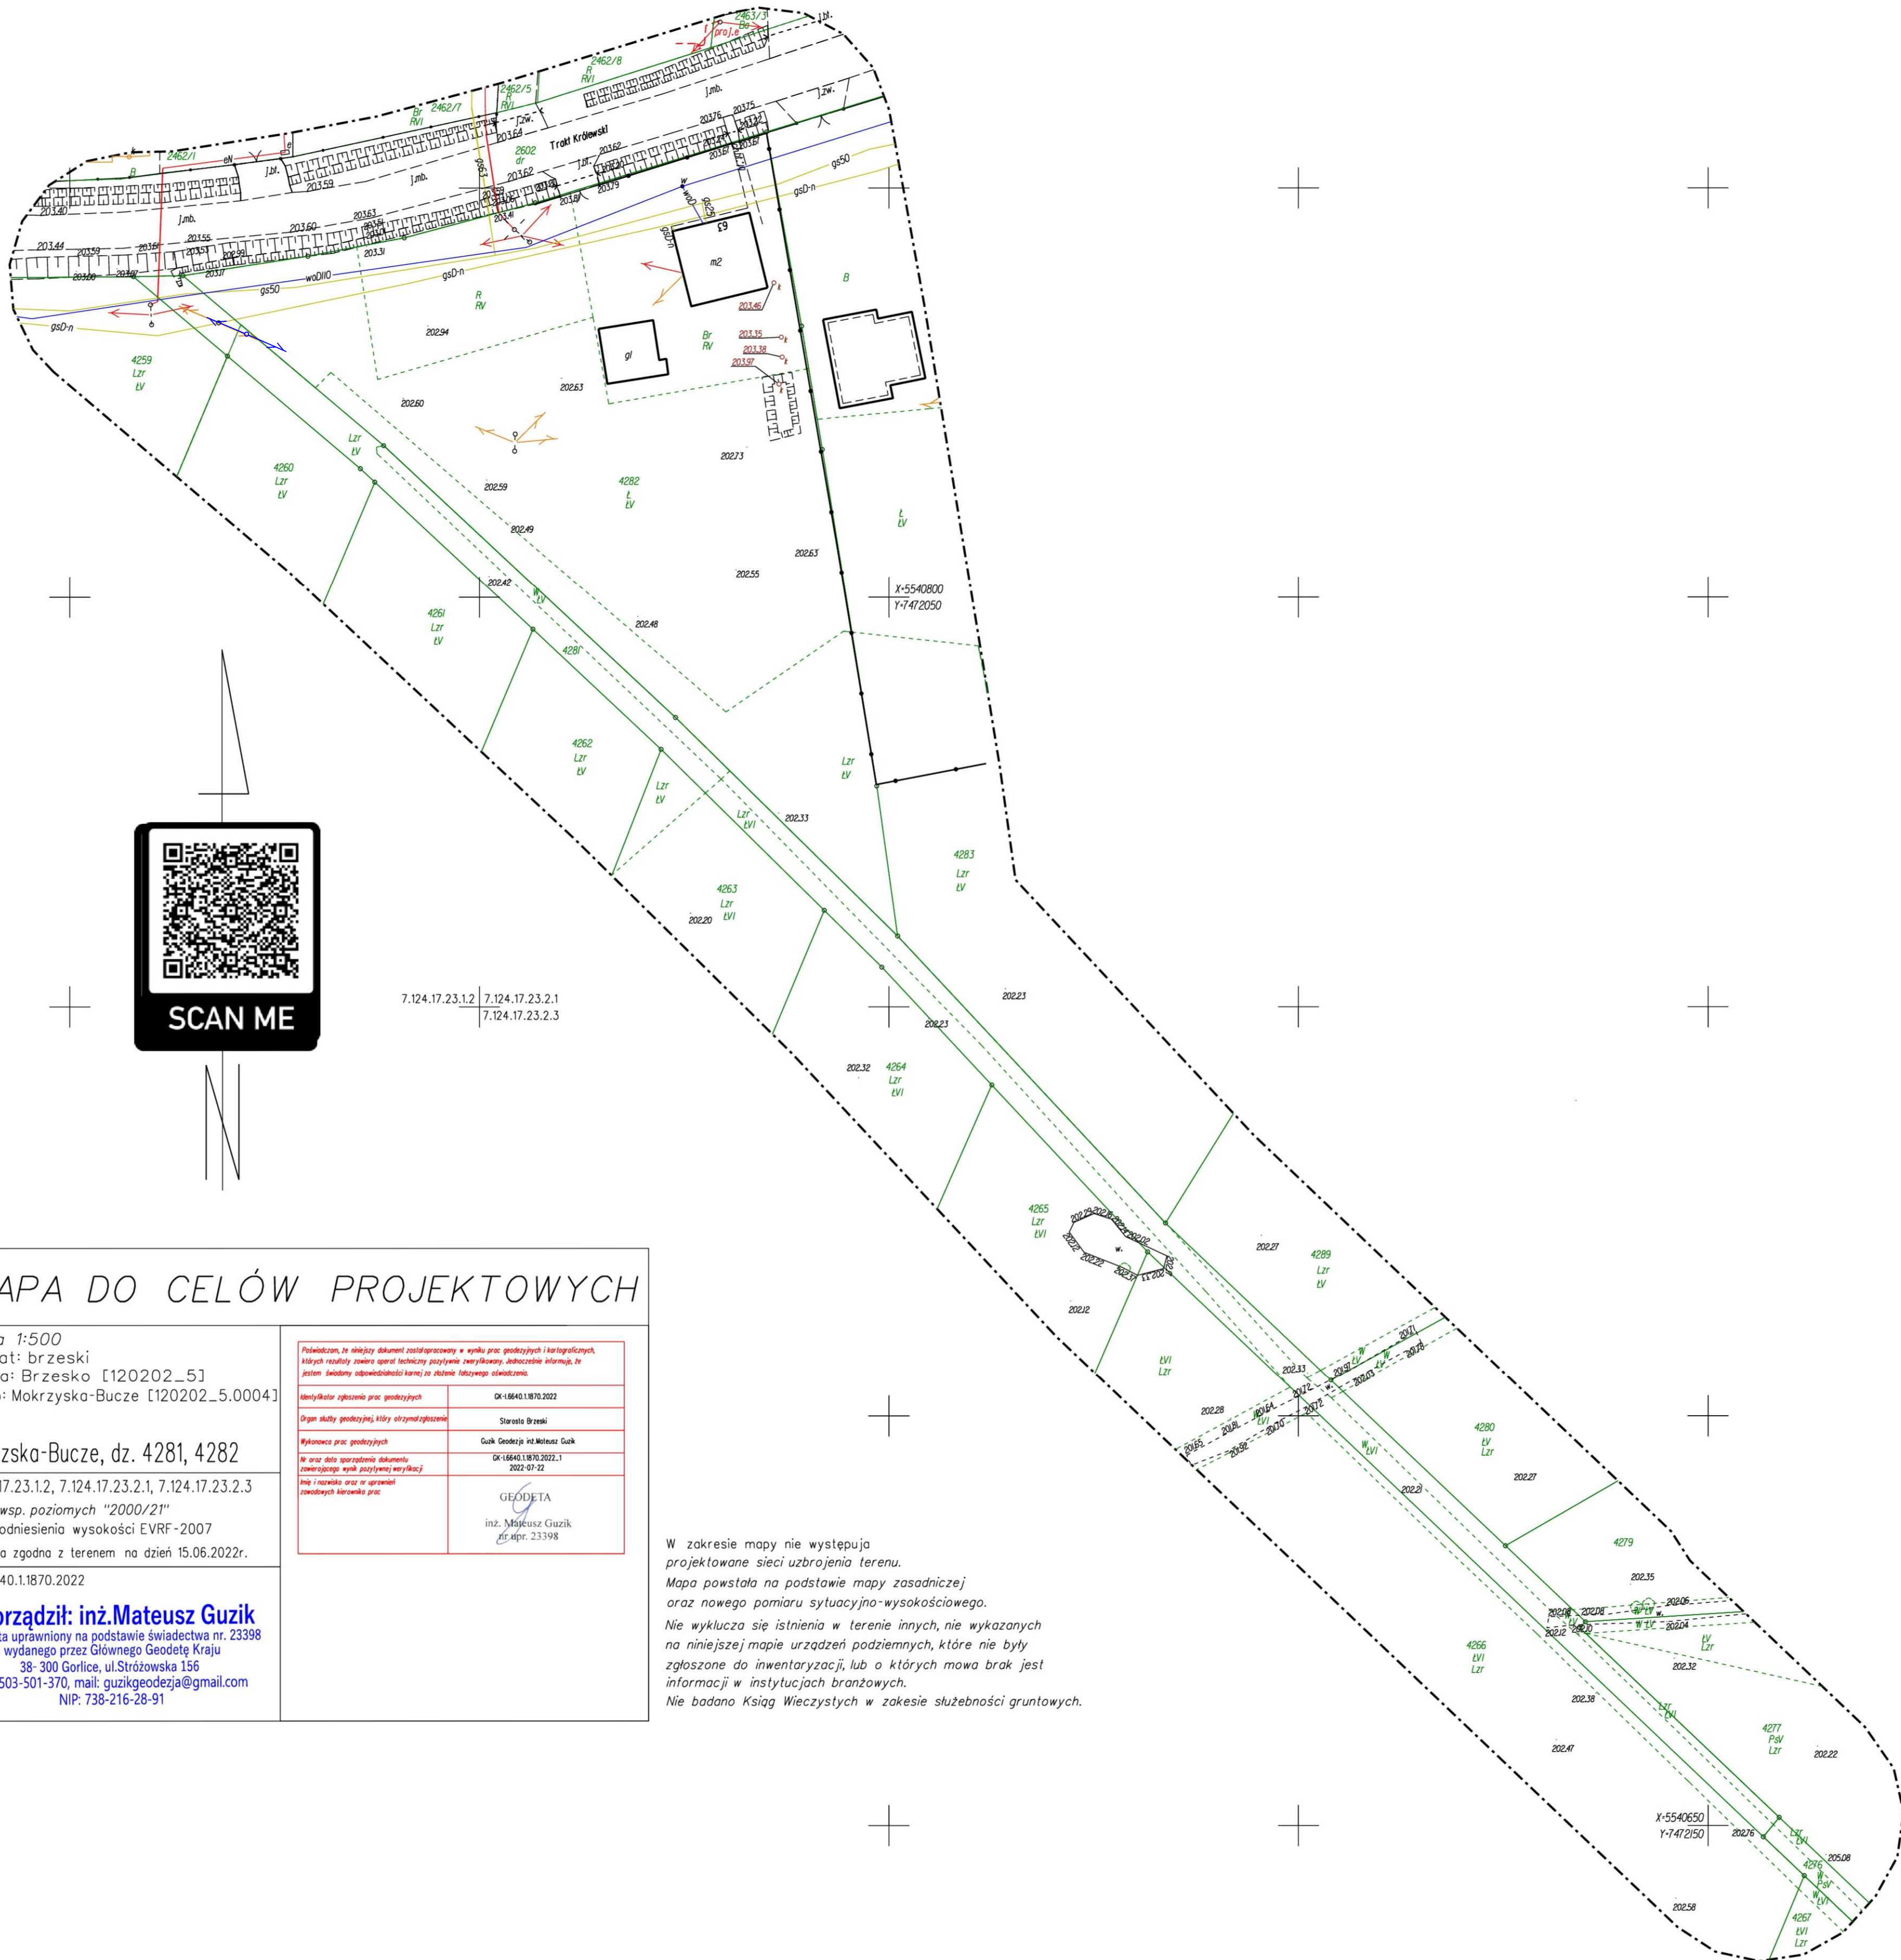

MAPA DO CELÓW PROJEKTOWYCH

skala 1:500
powiat: brzeski
gmina: Brzesko [120202_5]
obręb: Mokrzesko-Bucze [120202_5.0004]

Mokrzesko-Bucze, dz. 4281, 4282

7.124.17.23.1.2, 7.124.17.23.2.1, 7.124.17.23.2.3

Układ wsp. poziomych "2000/21"

Układ odniesienia wysokości EVRF-2007

Sytuacja zgodna z terenem na dzień 15.06.2022r.

GK-1.6640.1.1870.2022

sporządził: inż. Mateusz Guzik
geodeta uprawniony na podstawie świadectwa nr. 23398
wydanego przez Głównego Geodetę Kraju
38-300 Gorlice, ul. Stróżowska 156
Tel. 503-501-370, mail: guzikgeodezja@gmail.com
NIP: 738-216-28-91

Przekazuję, że niniejszy dokument został sporządzony w wyniku prac geodezyjnych i kartograficznych, których rezultaty zostały oparte na technice pomiarowej, weryfikacji, dokumentacji i innych, w tym: świadectwo odpowiedzialności karnej za złe wykonanie obowiązków.	
Identyfikator zgłoszenia prac geodezyjnych	GK-1.6640.1.1870.2022
Organ służby geodezyjnej, który otrzymał zgłoszenie	Starosta Brzeski
Wykonawca prac geodezyjnych	Guzik Geodezja inż. Mateusz Guzik
Wzrost i data sporządzenia dokumentu (zawierającego wyniki pomiarów) weryfikacji	GK-1.6640.1.1870.2022.1 2022-07-22
Imię i nazwisko oraz nr uprawnień zawodowych kierownika prac	GEODETA inż. Mateusz Guzik zg. nr: 23398

W zakresie mapy nie występują projektowane sieci uzbrojenia terenu. Mapa powstała na podstawie mapy zasadniczej oraz nowego pomiaru sytuacyjno-wysokościowego.

Nie wyklucza się istnienia w terenie innych, nie wykazanych na niniejszej mapie urządzeń podziemnych, które nie były zgłoszone do inwentaryzacji, lub o których mowa brak jest informacji w instytucjach branżowych.

Nie badano Książ Wieczystych w zakresie służebności gruntowych.

LEGENDA:

- PROJ. NOWA LOKALIZACJA SŁUPA - przeniesienie istniejącej sieci napowietrznej na nowy słup telekomunikacyjny wraz z oprzyrządowaniem

JEDNOSTKA PROJEKTOWA		Projekt drogowy
Via Ambra Sebastian Grabiński ul. Mickiewicza 37/58, 01-625 Warszawa		VA
INWESTOR		
Powiat Brzeski ul. Głowackiego 57 32-800 Brzesko		
NAZWA I ADRES OBIEKTU BUDOWANEGO		
BUDOWA I PRZEBUDOWA DRÓG W RAMACH PROJEKTU ZAGOSPODAROWANIA POŚCIEPIOWEGO DLA ZADANIA "SCALENIE GRUNTÓW OBRĘB MOKRZYSKA ORAZ OBRĘB WOKOWICE, GMINA BRZESKO, POWIAT BRZESKI".		
TYTUŁ RYSUNKU		NARADA KOORDYNACYJNA
PRACOWNIA	IMI I NAZWISKO SPECJALNOŚĆ I NUMER UPRAWNIEN BUDOWLANEY	PODPIS DATA
PROJEKTANT	mgr inż. Sebastian Grabiński	
PROJEKTANT	mgr inż. Andrzej Duliński	
PROJEKTANT	inż. Wojciech Greda	
SKALA	1:500	

Plansza narady koordynacyjnej
została sporządzona na aktualnej
mapie do celów projektowych

mgr inż. Sebastian Grabiński
Uprawnienia budowlane do projektowania bez ograniczeń
w specjalności drogowej nr MAZ/0014/PWB/18

ZA ZGODNOŚĆ
Z ORYNAŁEM