


RZUT PARTERU

Skala 1:50

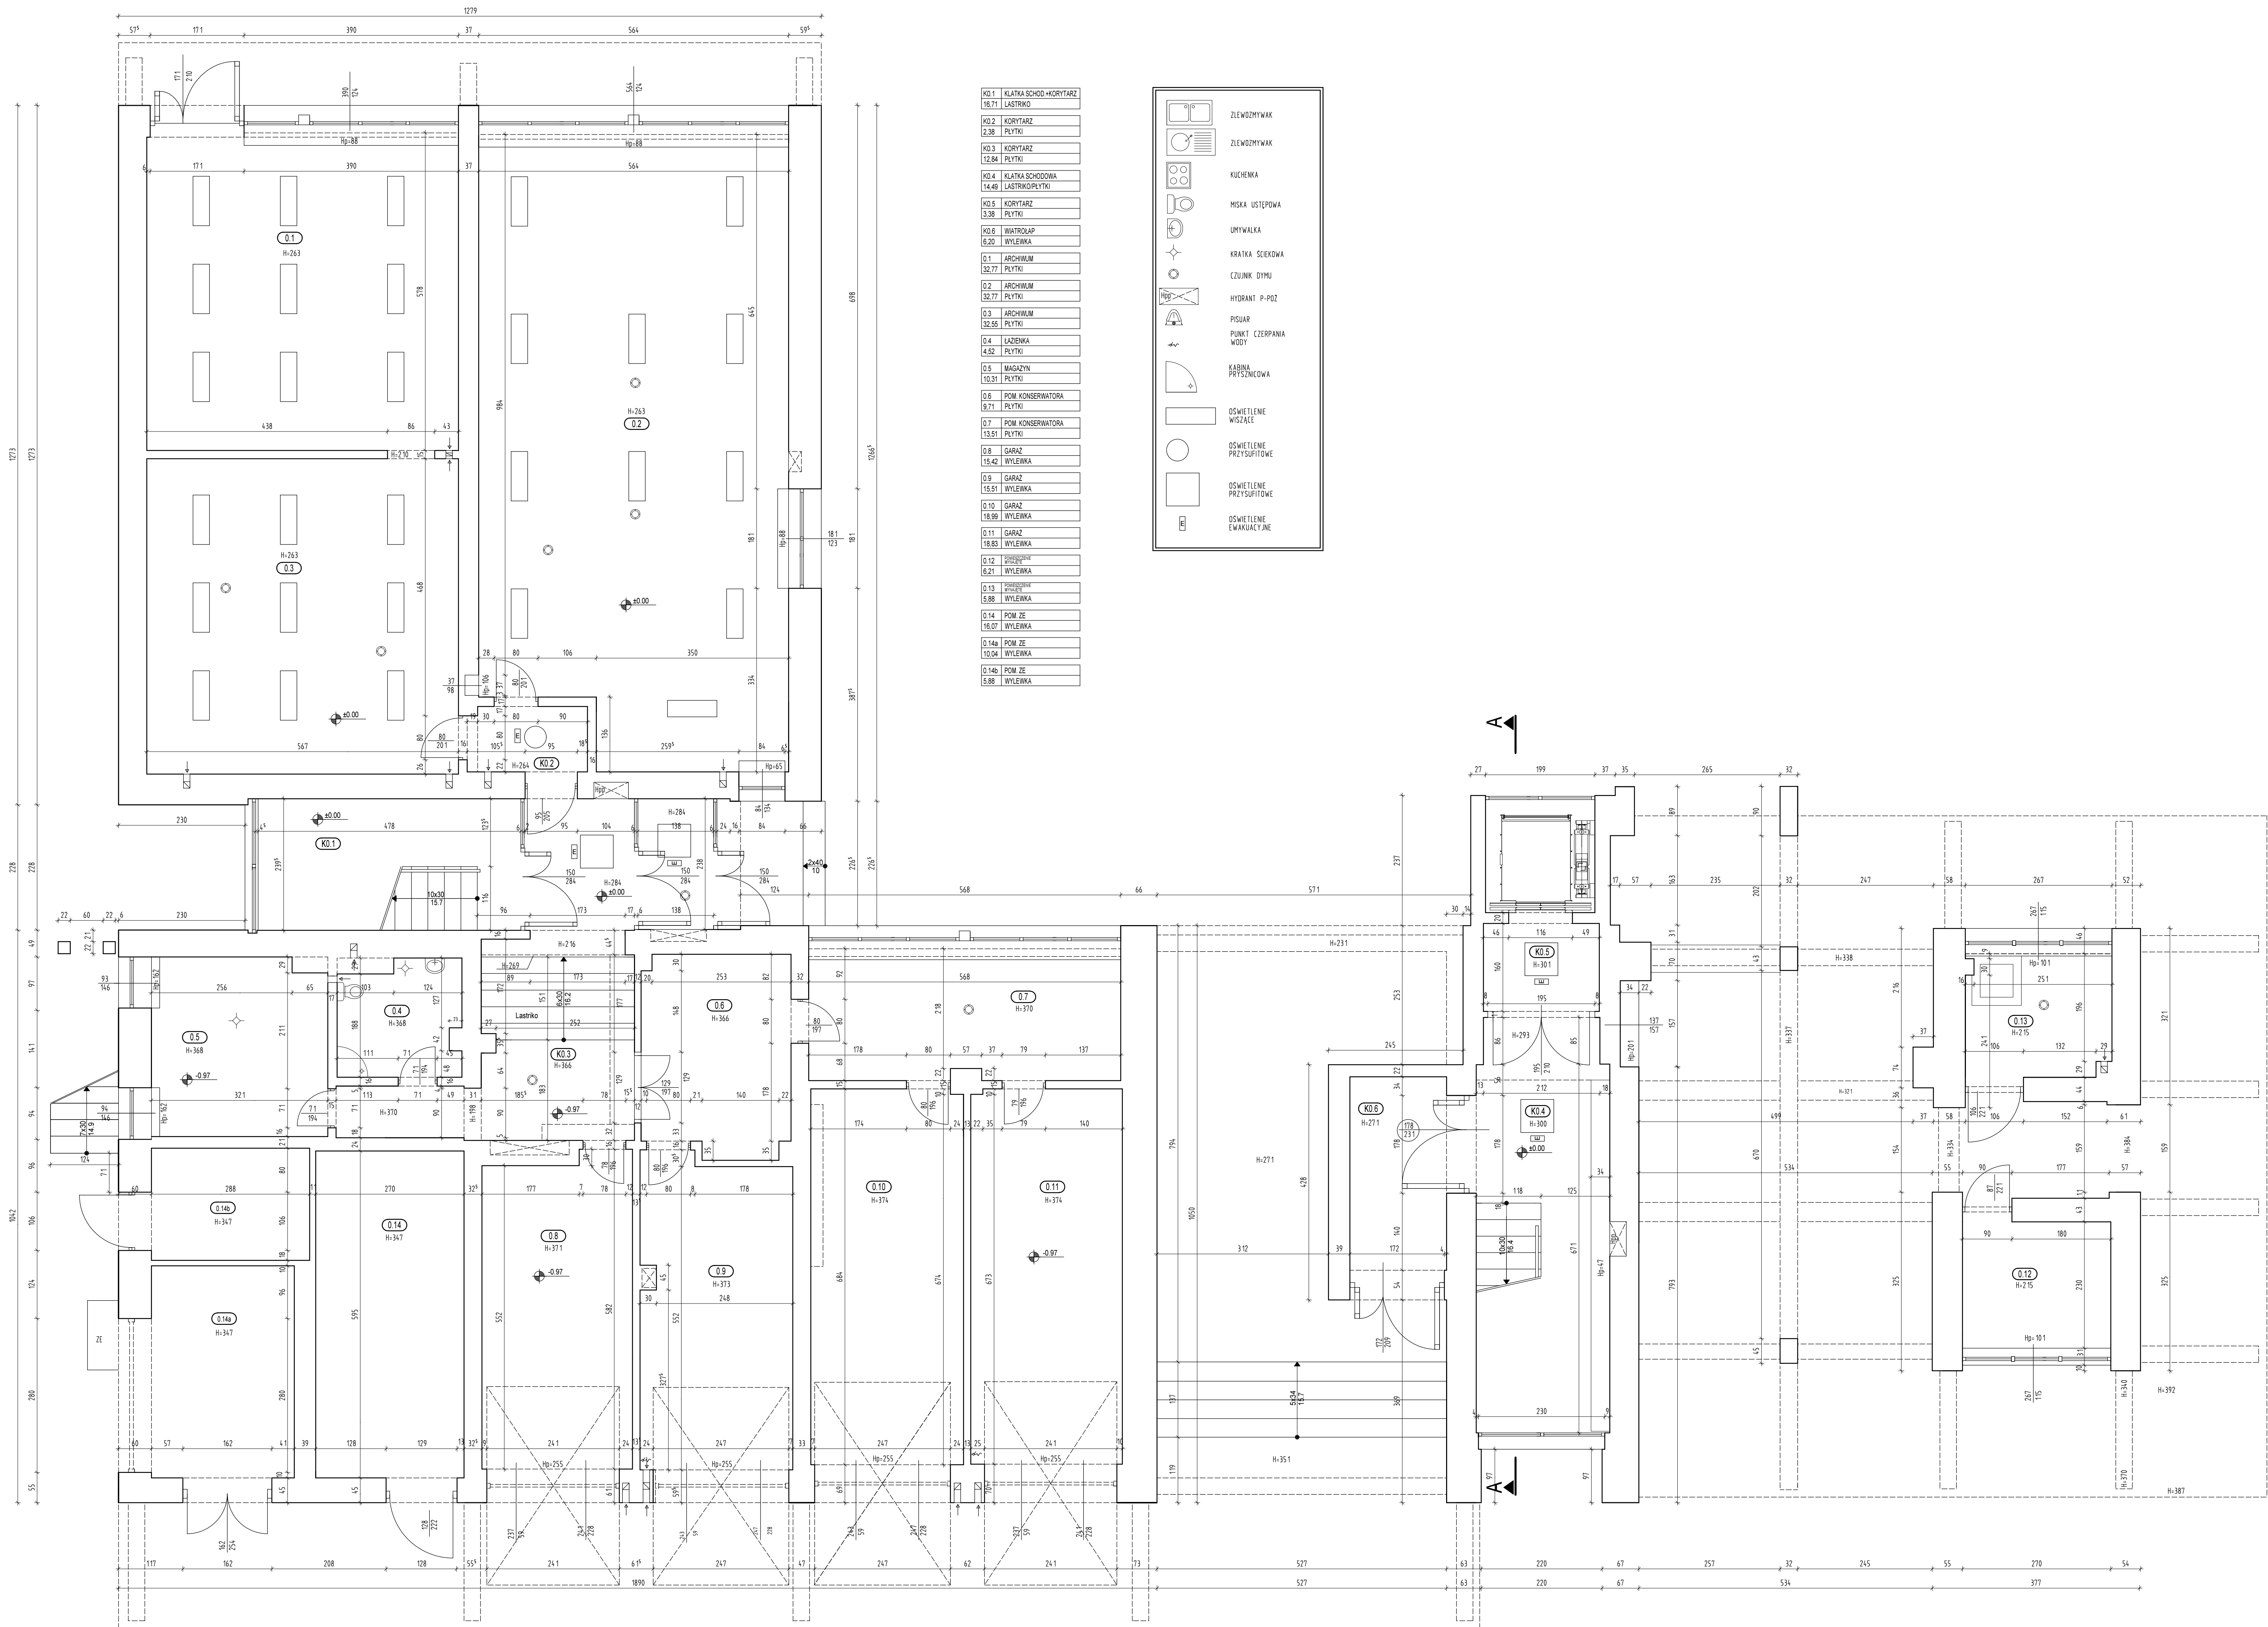

PROJEKT-KONSTRUKCJA-NAZDÓR KAMILA CUDO		31-589 Kraków ul. Sołtysowska 12H/2	
Temat opracowania:	AKTUALIZACJA INWENTARYZACJI ARCHITEKTONICZNO-BUDOWLANEJ BUDYNKÓW SĄDU REJONOWEGO W ZAKOPANEM		
Adres:	UL. GIMNAZJALNA 13 34-500 ZAKOPANE		
Treść rysunku:	RZUT PARTERU - SEGMENT A		
Autor opracowania: KAMILA CUDO Sprawdzający: MGR INŻ. JAN JASICA NR UPR. MAP/0269/POK/08		Skala:	1:50
		Data:	09.2023
		Branża:	Nr rys.
		ARCHITEKTURA	1