


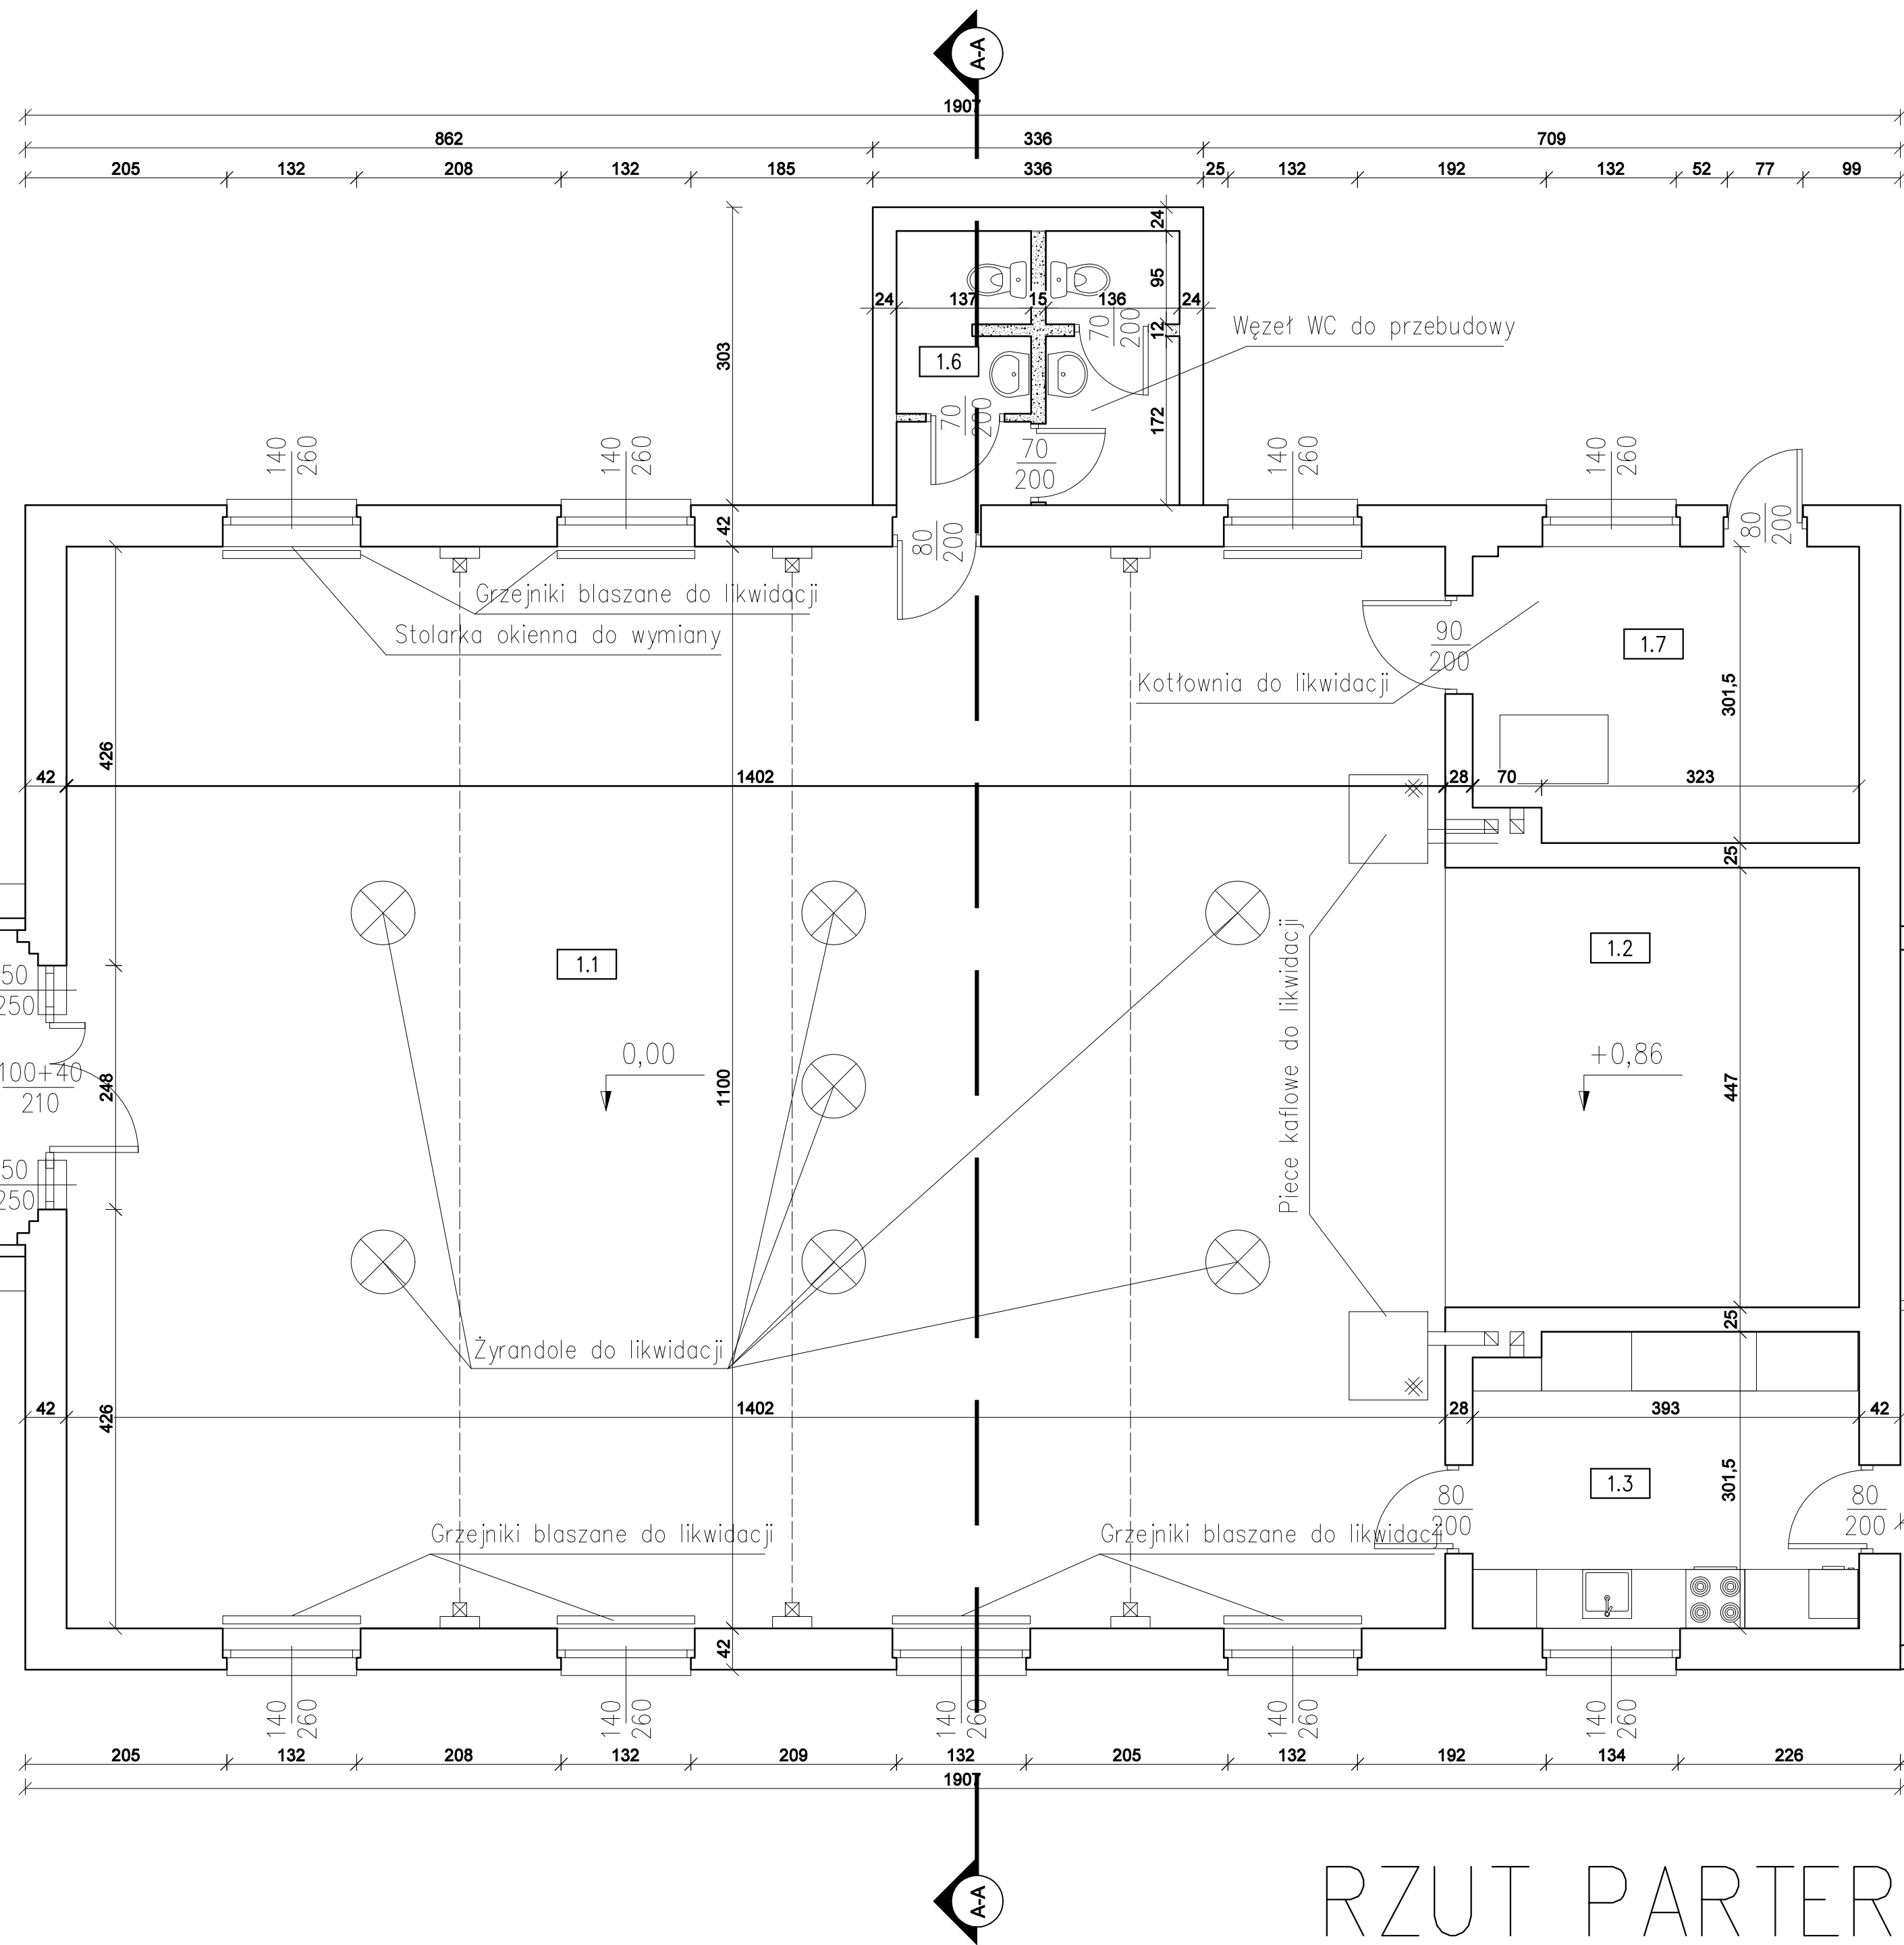

BIURO OBSŁUGI INWESTYCJI BUDOWLANYCH JAKUB CELBAN ul. KUSOCIŃSKIEGO 2EB/1, 84-300 LĘBORK			
INWESTYCJA/LOKALIZACJA: Poprawa Efektywności Energetycznej Budynku Świetlicy Wiejskiej dz.nr 221402_2.0013.256, 221402_2.0013.257 Kłęcino			NUMER RYSUNKU: 101
INWESTOR: GMINA GŁÓWCZYCE ul.KOŚCIUSZKI 5, 76-220 GŁÓWCZYCE			BRANŻA: ARCHITEKTURA
PROJEKTANT W SPECJALNOŚCI ARCHITEKTONICZNEJ: mgr inż. Jarosław Celban BK.IIF.7342/1343/98			PODPIS:
TYTUŁ RYSUNKU: Rzut Parteru-Inwentaryzacja		SKALA: 1:50	DATA: 03.2026
STR:			
BILANS POWIERZCHNI			
NUMER POM.	NAZWA POMIESZCZENIA	RODZAJ POSADZKI	POWIERZCHNIA UŻYTKOWA [m ²]
1.1	Sala Świetlicy	Deski	154,20
1.2	Scena	Panele	18,81
1.3	Kuchnia	Gres	11,66
1.4	Zaplecze Kuch.	Gres	13,84
1.5	Magazyn	Beton	7,94
1.6	WC	Gres	8,03
1.7	Kotłownia	Gres	11,57
Powierzchnia użytkowa parteru			226,05

RZUT PARTERU, skala 1:50