


mur oporowy - przekrój
L=23,80 mb

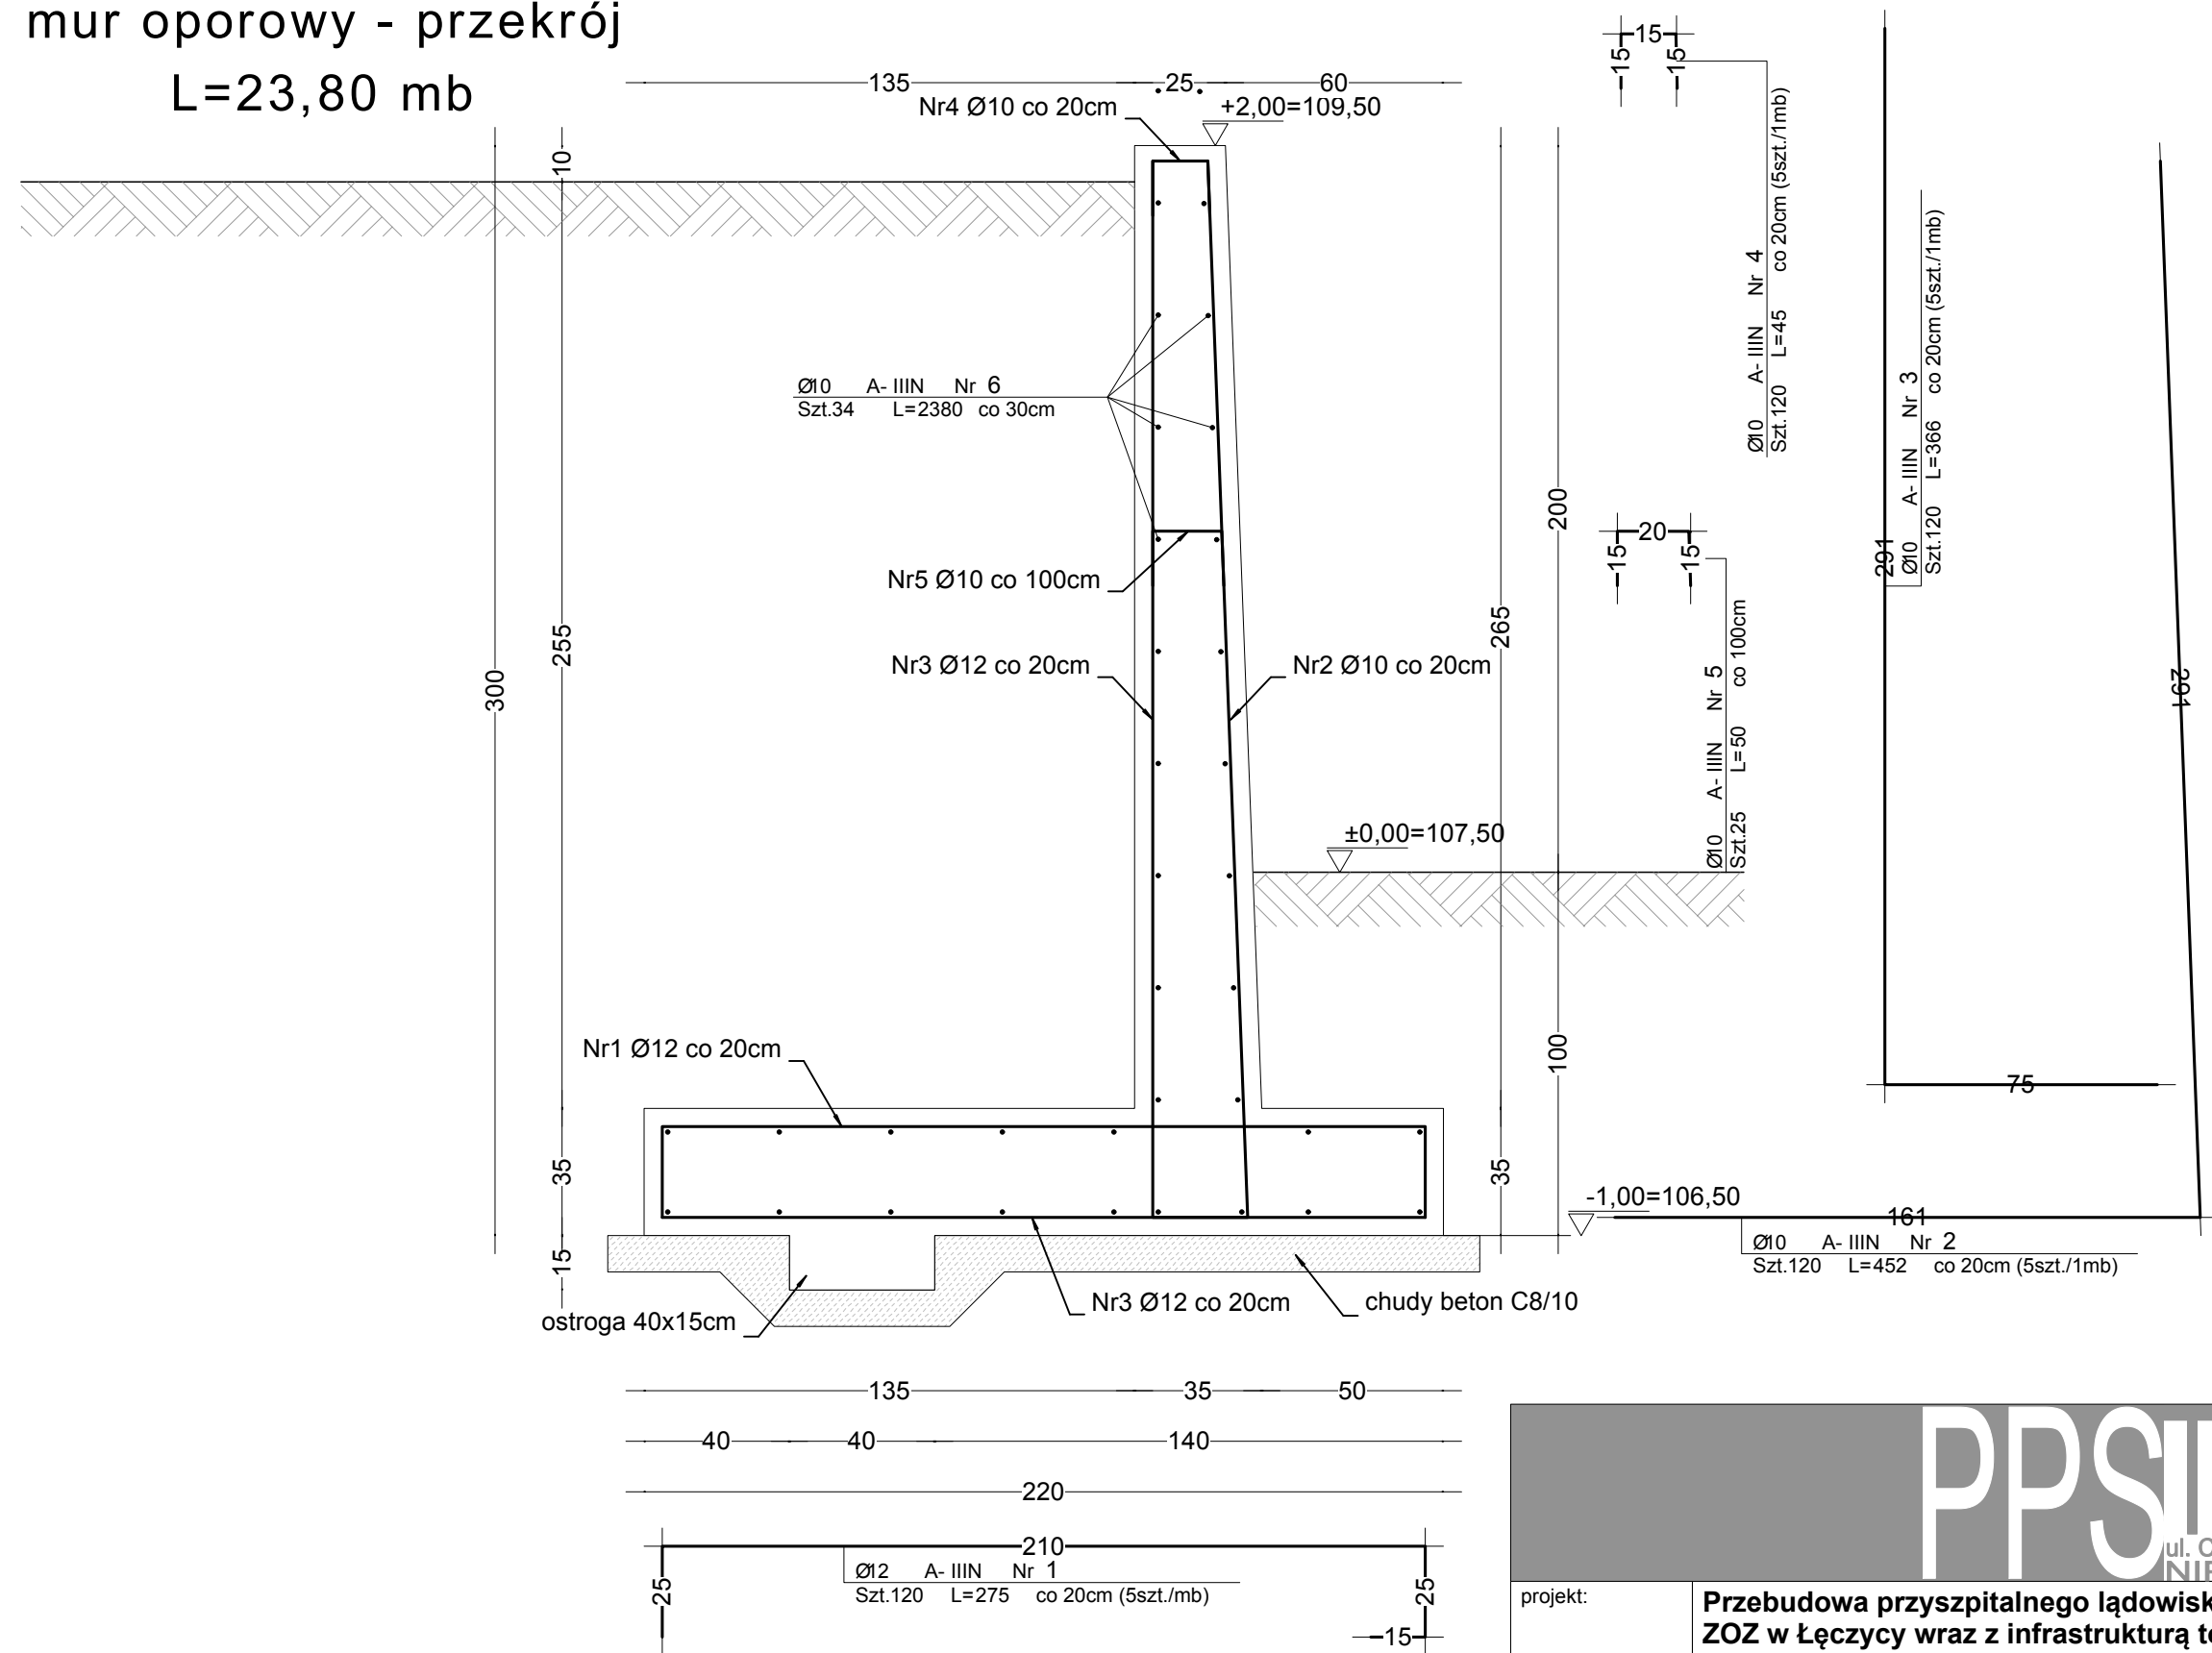

Uwaga:
zbrojenie dopasować do wymiaru szalunku muru

ELEMENTY KONSTRUKCYJNE:
BETON C25/30 W8 (B30 W8) - beton konstrukcyjny
STAL A-IIIIN RB500W - pręty główne
otulina 5,0 cm

PPSTANISŁAWSKI ul. Ciepła 15a/27 50-524 Wrocław tel./fax.: +48 71 78 28 794 NIP: 6211556341 REGON: 386496393						
projekt:		Przebudowa przyszpitalnego lądowiska naziemnego dla śmigłowców LPR ZOZ w Łęczycy wraz z infrastrukturą towarzyszącą i zagospodarowaniem terenu				
adres:		dz. nr 560/27; jednostka ewidencyjna Łęczycza 100401_1; obręb ewidencyjny Łęczycza 0001; ul. Zachodnia 6, 99-100 Łęczycza; województwo łódzkie, powiat łęczycki, gmina Miasto Łęczycza				
projektant: specjalność konstrukcyjno-budowlana		inż. Paweł Woźniak upr. nr 7131/186/P/2002			podpis:	
sprawdzający: specjalność konstrukcyjno-budowlana		mgr inż. Jacek Werner upr. nr 856/86/Lo			podpis:	
temat rysunku:		Mur oporowy				
branża: Konstrukcja		data: 06.2026	stadium: PW	rewizja: -	skala: 1:20	nr rys.: K-04