
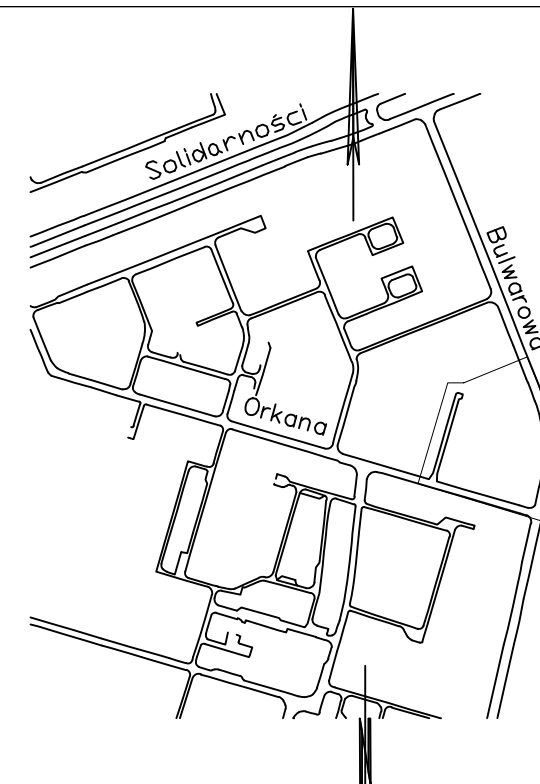


- GRANICA DZIAŁKI
- ISTNIEJĄCE WEJŚCIA DO BUDYNKU
- BUDYNEK SZKOŁY
OBJĘTY OPRACOWANIEM
- ZAKRES REMONTU ELEWACJI
- ZAKRES OBJĘTY WNIOSKIEM

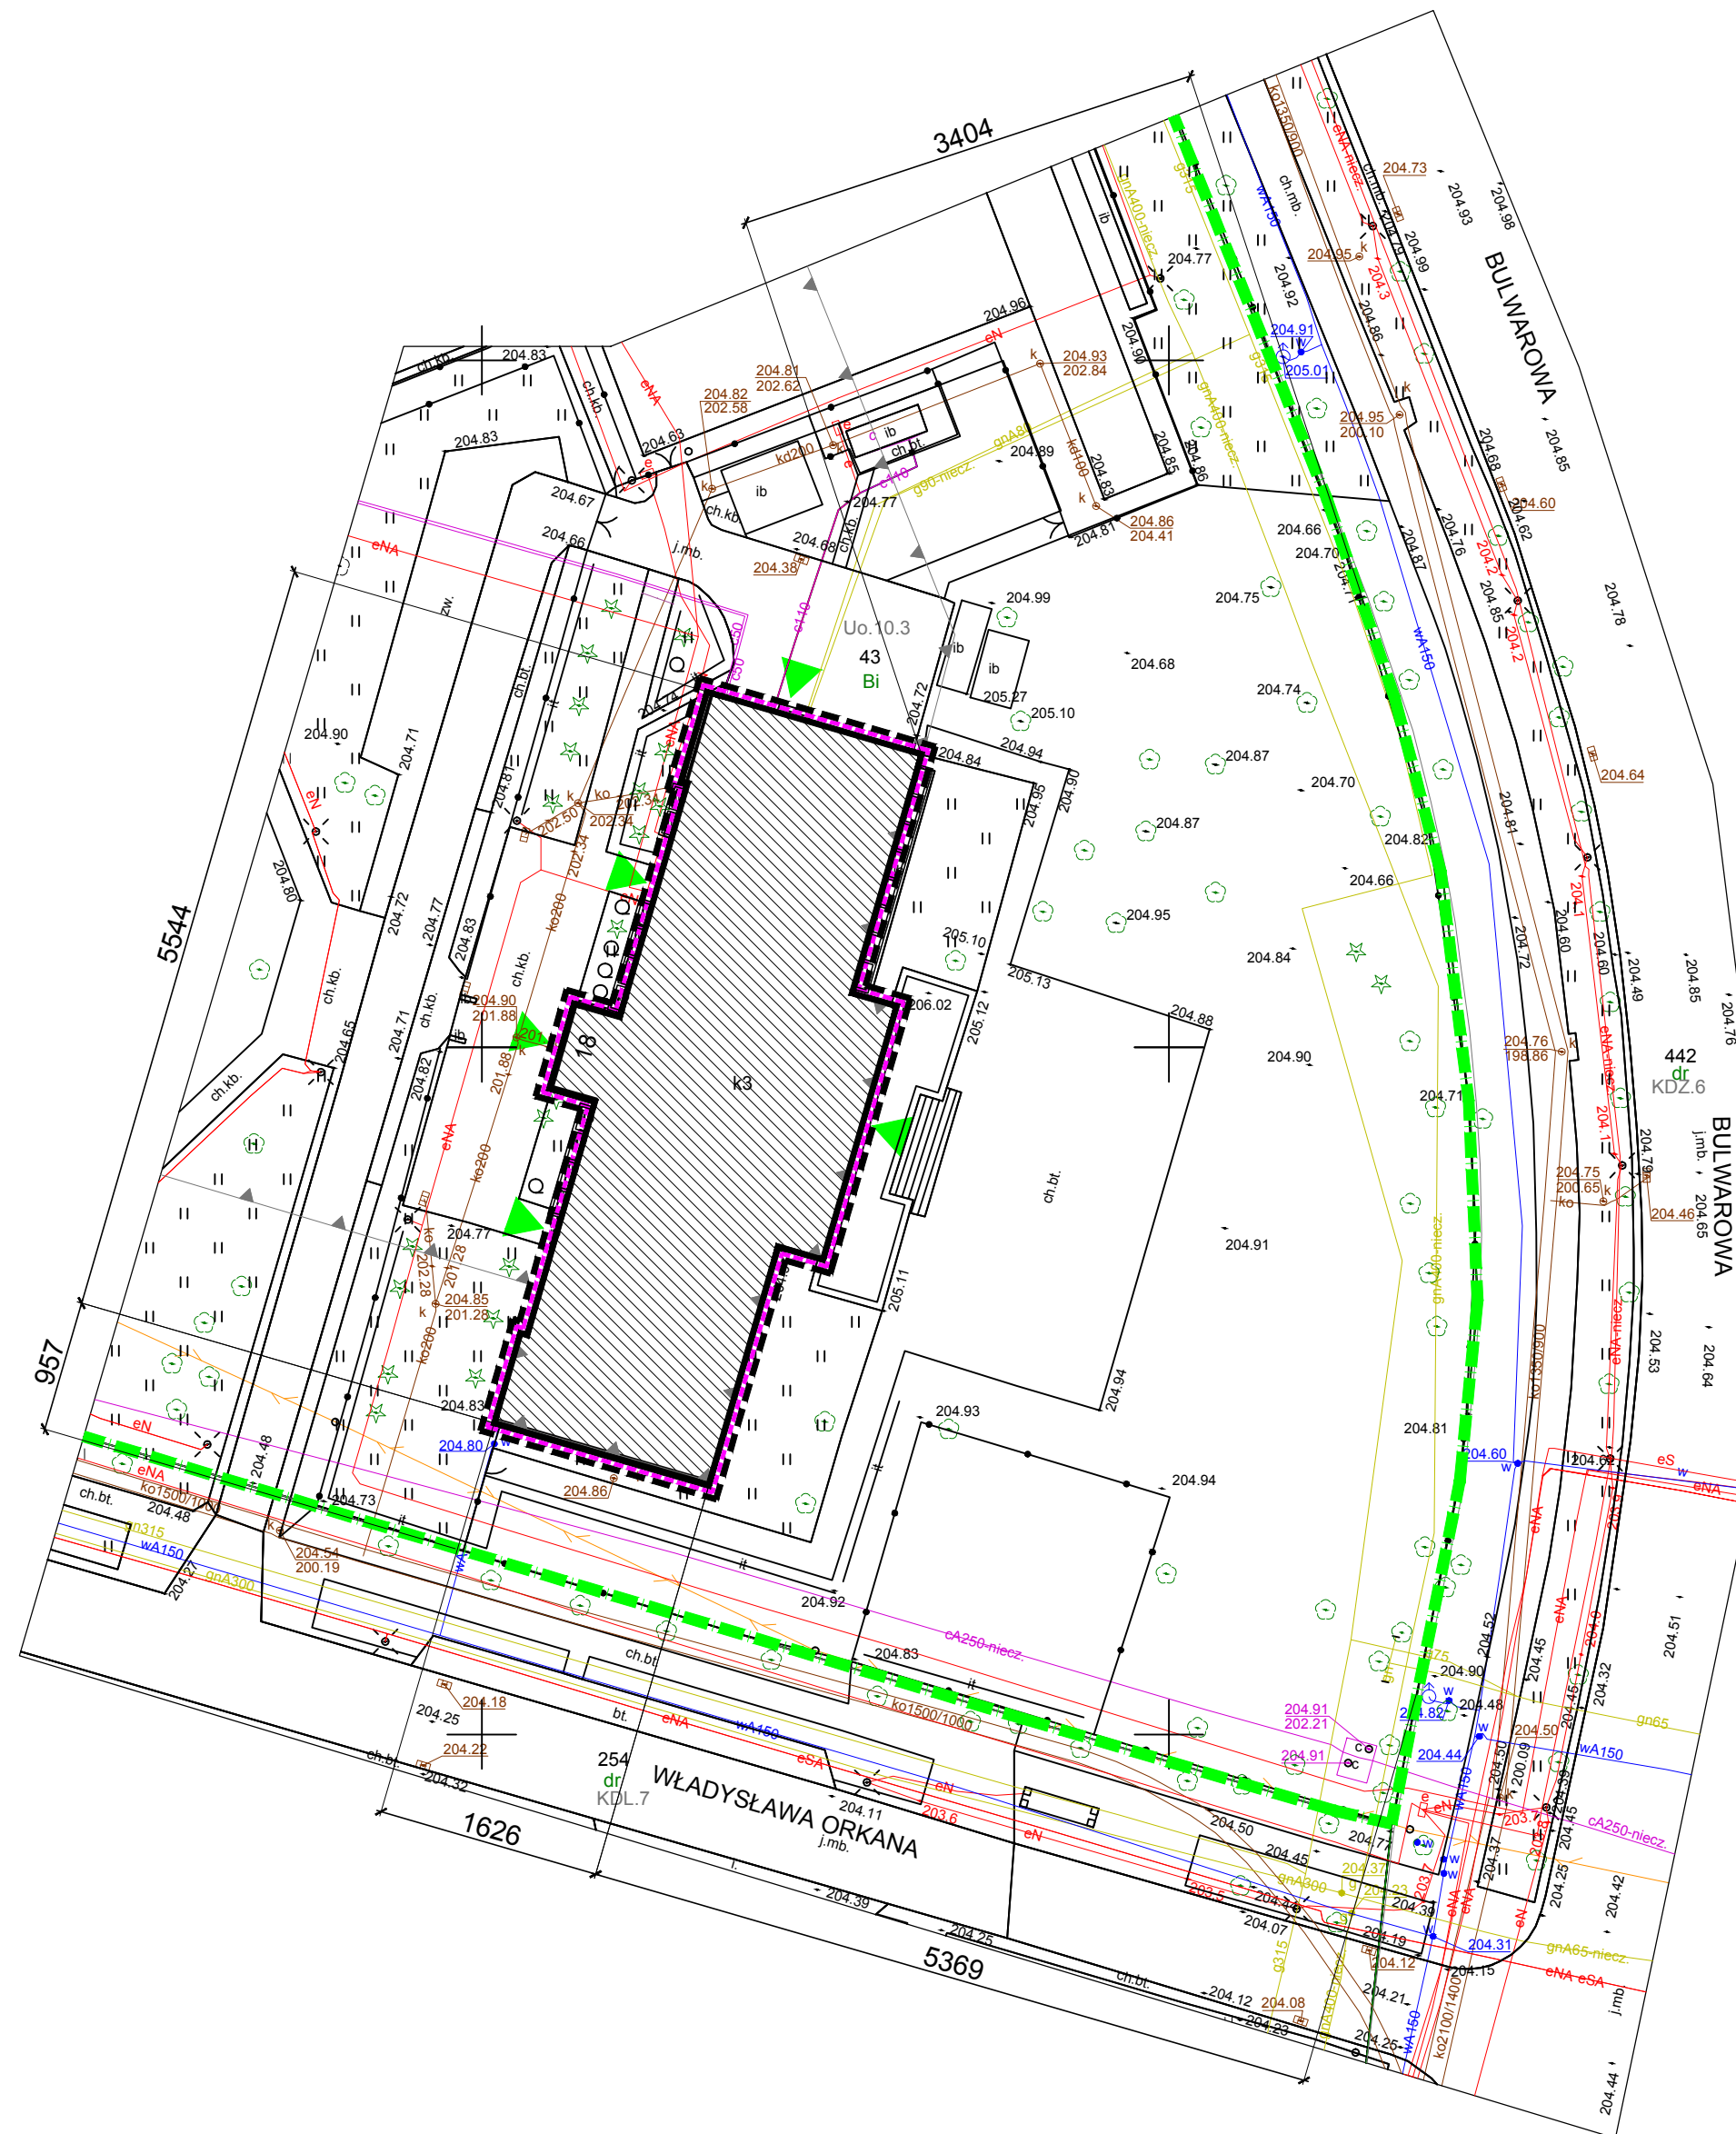

Mapa do celów projektowych

GD-13.6640.2320.2025

Skala 1:500

RWG Rafał Woźniak tel. 501 54 98 91 e-mail: biuro@rwg.com.pl 31-429 Kraków ul. Łukasiewicza 1/8302 NIP 5751721702 REGON 362978515		Nr zlec. 2642		Poświadczam, że niniejszy dokument został opracowany w wyniku prac geodezyjnych i kartograficznych, których rezultaty zawiera operat techniczny pozytywnie zweryfikowany. Jednocześnie informuję, że jestem świadomy odpowiedzialności karnej za złożenie fałszywego oświadczenia.
Obiekt: Os. Stalowe 18		miasto Kraków j. ewid. 126103_9 Nowa Huta obręb: 0047		
Układ poziomy: 2000/7 Układ pionowy : PL-EVRF2007-NH		Zgodne z terenem na dzień: 04.04.2025r.		
Seksje mapy zasadniczej: 7.124.11.04.2.2				
Nie wyklucza się istnienia w terenie innych, nie wykazanych na niniejszej mapie urządzeń podziemnych, które nie były zgłoszone do inwentaryzacji lub o których brak jest informacji w instytucjach branżowych.				
Niniejsza mapa została wykonana bez ustalenia obciążeń dot. służebności gruntowych.				
Nie badano granic nieruchomości, mapa nie może służyć do projektowania budynków usytuowanych w odległości mniejszej lub równej 4m od granicy oraz obiektów budowlanych w odległości mniejszej lub równej 3m od granicy.				
Identyfikator zgłoszenia prac geodezyjnych:		GD-13.6640.2320.2025		
Organ służby geodezyjnej, który otrzymał zgłoszenie:		Prezydent Miasta Krakowa		
Wykonawca prac geodezyjnych:		RWG Rafał Woźniak		
Nr oraz data sporządzenia dokumentu zawierającego wynik pozytywnej weryfikacji:		Protokół nr GD-13.6640.2320.2025_1_p1 z dn. 15.04.2025r.		
Imię i nazwisko oraz nr uprawnień zawodowych kierownika prac:		mgr inż. Rafał Woźniak Nr uprawnień 21279		

Wykonat dnia 15.04.2025r.

mgr inż. Rafał Woźniak
Geodeta uprawniony 21279

RWG Rafał Woźniak
31-429 Kraków, ul. Łukasiewicza 1/8302
tel. 501 549 891 e-mail: biuro@rwg.com.pl
NIP 575-172-17-02 REGON 362978515

Legenda
Q Krzew

Na mapę wniesiono linie rozgraniczające tereny o różnym przeznaczeniu, obowiązujące linie zabudowy Miejsowego Planu Zagospodarowania Przestrzennego obszaru "CENTRUM NOWEJ HUTY" zatwierdzonego uchwałą XCII/1362/13 Rady Miasta Krakowa z dnia 4 grudnia 2013 r.

- KDZ - Tereny dróg publicznych klasy zbiorczej
KDL - Tereny dróg publicznych klasy lokalnej
Uo - Tereny zabudowy usługowej o podstawowym przeznaczeniu pod obiekty użyteczności publicznej z zakresu oświaty

- linie rozgraniczające tereny o różnym przeznaczeniu
- obowiązujące linie zabudowy

PRACOWNIA architektoniczna

31-043 Kraków, Plac Dominikański 1/5a
dr inż. arch. Joanna Kolodziej
mgr inż. arch. Marcin Kolodziej

INWESTOR: GMINA KRAKÓW REPREZENTOWANA PRZEZ DYREKTOR SZKOŁY PODSTAWOWEJ NR 37 IM. JULIANA TUWIMA, 31-922 KRAKÓW, OS. STALOWE 18

NR RYSUNKU:
A - 1.1 E

OBIEKT: SZKOŁA PODSTAWOWA NR 37, OSIEDLE STALOWE 18, 31-922 KRAKÓW,

PROJEKT REMONTU KONSERWATORSKIEGO ELEWACJI I GZYMŚÓW BUDYNKU SZKOŁY PODSTAWOWEJ NR 37 IM. JULIANA TUWIMA (W RAMACH ZADANIA REMONT DACHU Z GZYMŚAMI) 31-922 KRAKÓW, OS. STALOWE 18 DZ. NR 43, OBR. 0047, NOWA HUTA.

PROJEKTANT:
dr inż. arch. Joanna Kolodziej
UPB 306/2000

SPRAWDZAJĄCY:
mgr inż. arch. Marcin Kolodziej
UPB SW -6/2003

TYTUŁ RYSUNKU:
PROJEKT ZAGOSPODAROWANIA TERENU - MAPA SYT. WYS.

SKALA:
1:500

DATA:
04.2025
STR. 12