


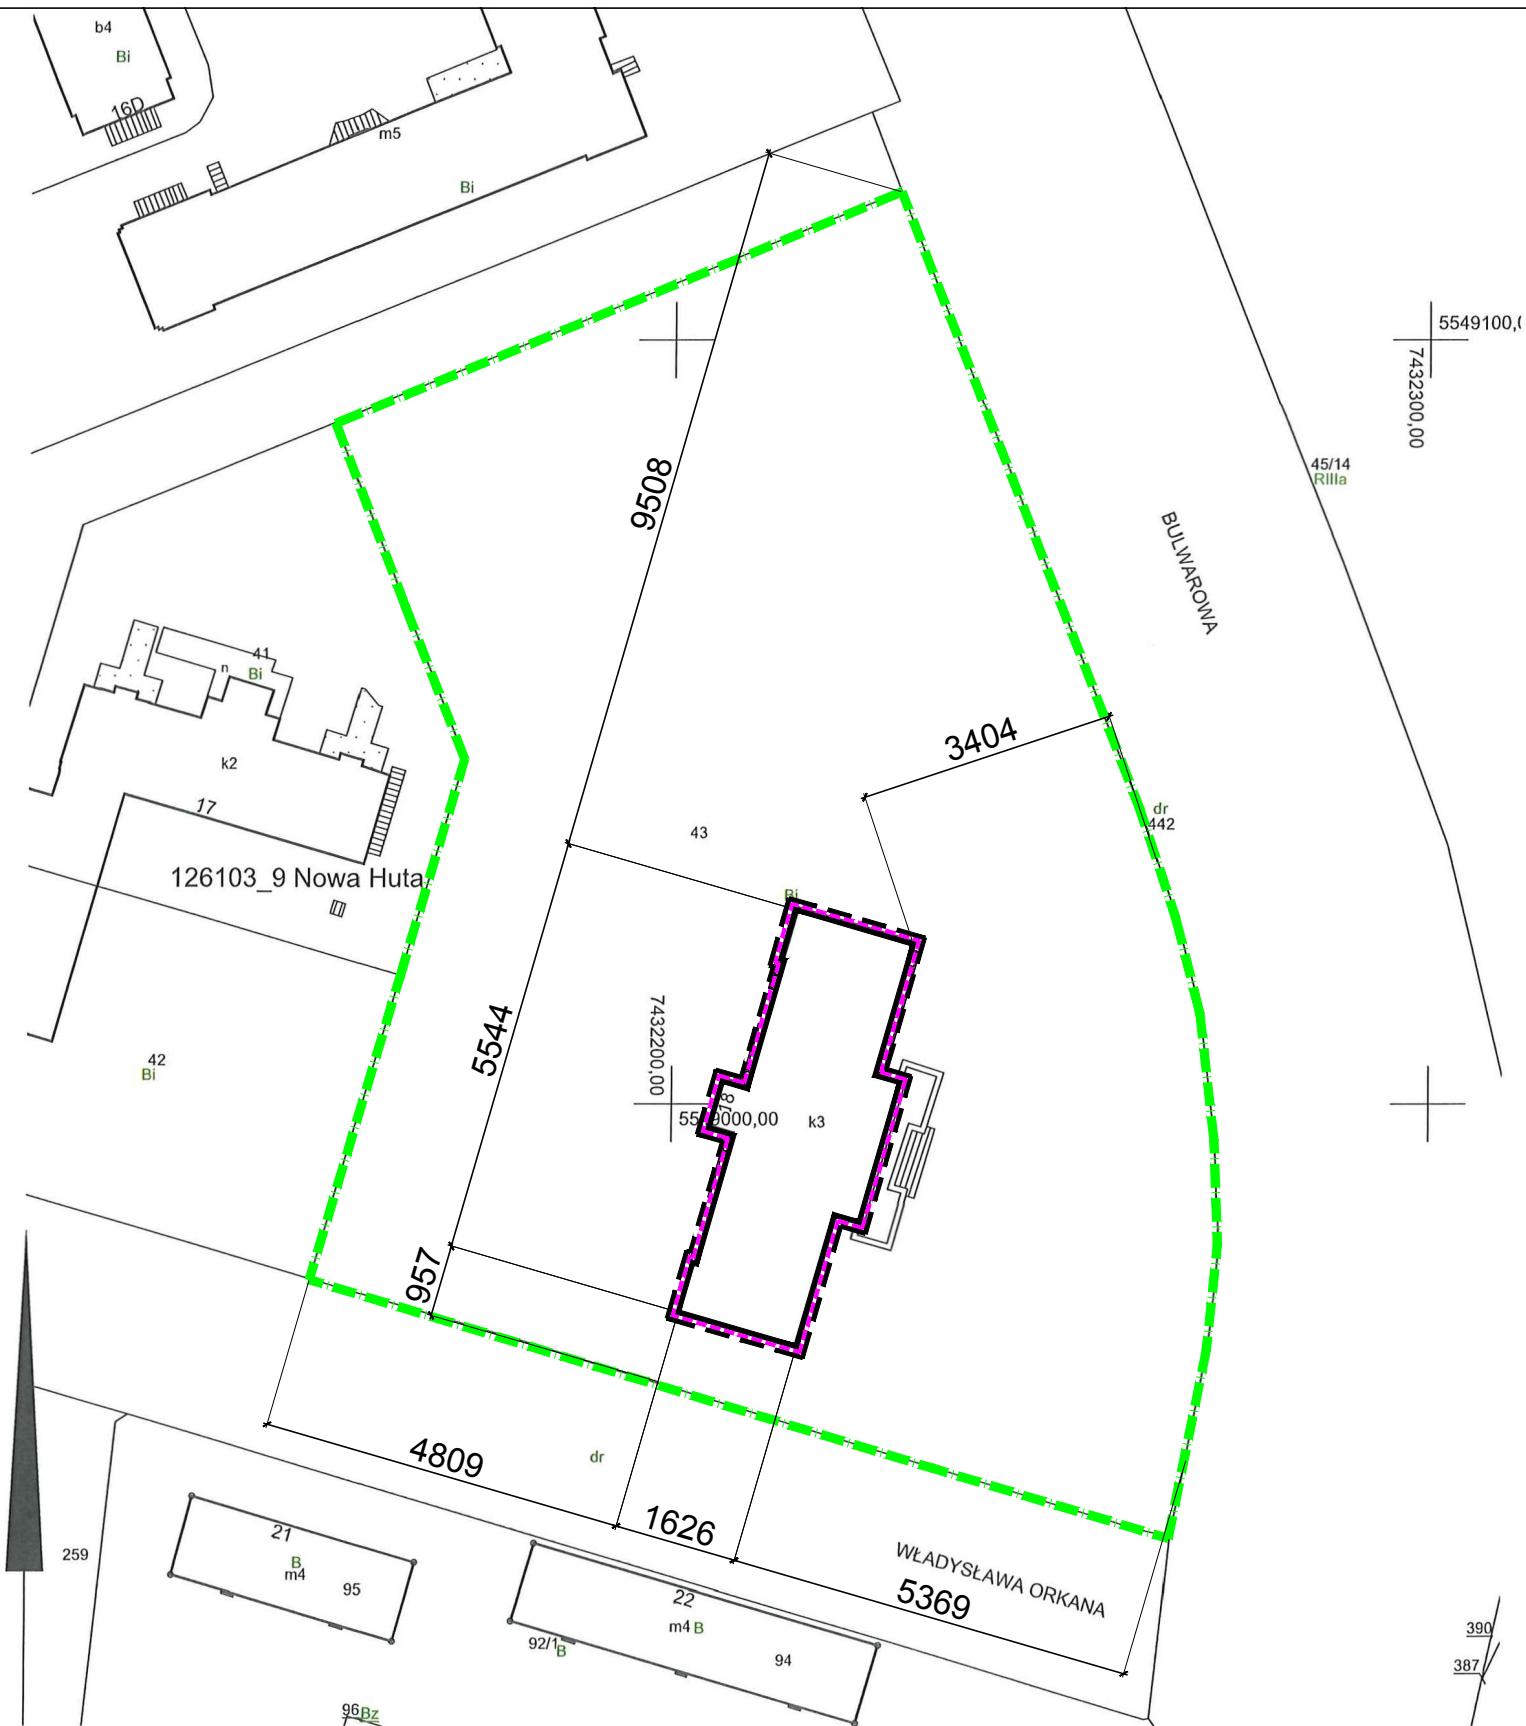

MAPA EWIDENCYJNA

województwo: małopolskie
powiat: M.Kraków
jedn. ewid.: Nowa Huta
obręb: 0047
nr działki: 43
sekcja: 7.125.12.03.4, 7.125.12.08.2
arkusz mapy w KUL:
skala: 1:1000
układ współrzędnych: 2000
stan na dzień: 19-02-2025
wykonano przez: Piotr Worobiej

PREZYDENT MIASTA KRAKOWA
GD-10.6642. 2025

Poświadcza się zgodność niniejszej kopii z treścią materiału państwowego zasobu geodezyjnego i kartograficznego	
Organ prowadzący państwowy zasób geodezyjny i kartograficzny	PREZYDENT MIASTA KRAKOWA
Nazwa materiału zasobu	mapa ewidencyjna
Identyfikator ewidencyjny materiału zasobu	P.1261.2009.9778
Data wykonania kopii	19-02-2025
Imię, nazwisko i podpis osoby reprezentującej organ	Piotr Worobiej

- GRANICA DZIAŁKI
- ISTNIEJĄCE WEJŚCIA DO BUDYNKU
- BUDYNEK SZKOŁY
OBJĘTY OPRACOWANIEM
- ZAKRES REMONTU ELEWACJI
- ZAKRES OBJĘTY WNIOSEM

PRACOWNIA architektoniczna 31-043 Kraków, Plac Dominikański 1/5a dr inż. arch. Joanna Kołodziej mgr inż. arch. Marcin Kołodziej	INWESTOR: GMINA KRAKÓW REPREZENTOWANA PRZEZ DYREKTOR SZKOŁY PODSTAWOWEJ NR 37 IM. JULIANA TUWIMA, 31-922 KRAKÓW, OS. STAŁOWE 18		NR RYSUNKU: A - 1.2 E
	OBIEKT: SZKOŁA PODSTAWOWA NR 37, OSIEDLE STAŁOWE 18, 31-922 KRAKÓW,		
	PROJEKT REMONTU KONSERWATORSKIEGO ELEWACJI I GZYMŚÓW BUDYNKU SZKOŁY PODSTAWOWEJ NR 37 IM. JULIANA TUWIMA (W RAMACH ZADANIA REMONT DACHU Z GZYMŚAMI) 31-922 KRAKÓW, OS. STAŁOWE 18 DZ. NR 43, OBR. 0047, NOWA HUTA.		
	PROJEKTANT: dr inż. arch. Joanna Kołodziej UPB 306/2000	SPRAWDZAJĄCY: mgr inż. arch. Marcin Kołodziej UPB SW -6/2003	
TYTUŁ RYSUNKU: PROJEKT ZAGOSPODAROWANIA TERENU - MAPA EWIDENCYJNA		SKALA: 1:1000	DATA: 04.2025 STR. 13

Niniejsza mapa ewidencyjna jest wydrukiem z bazy danych powiatowego zasobu geodezyjnego i kartograficznego, która powstała na podstawie pomiaru bezpośredniego oraz digitalizacji mapy ewidencyjnej.