


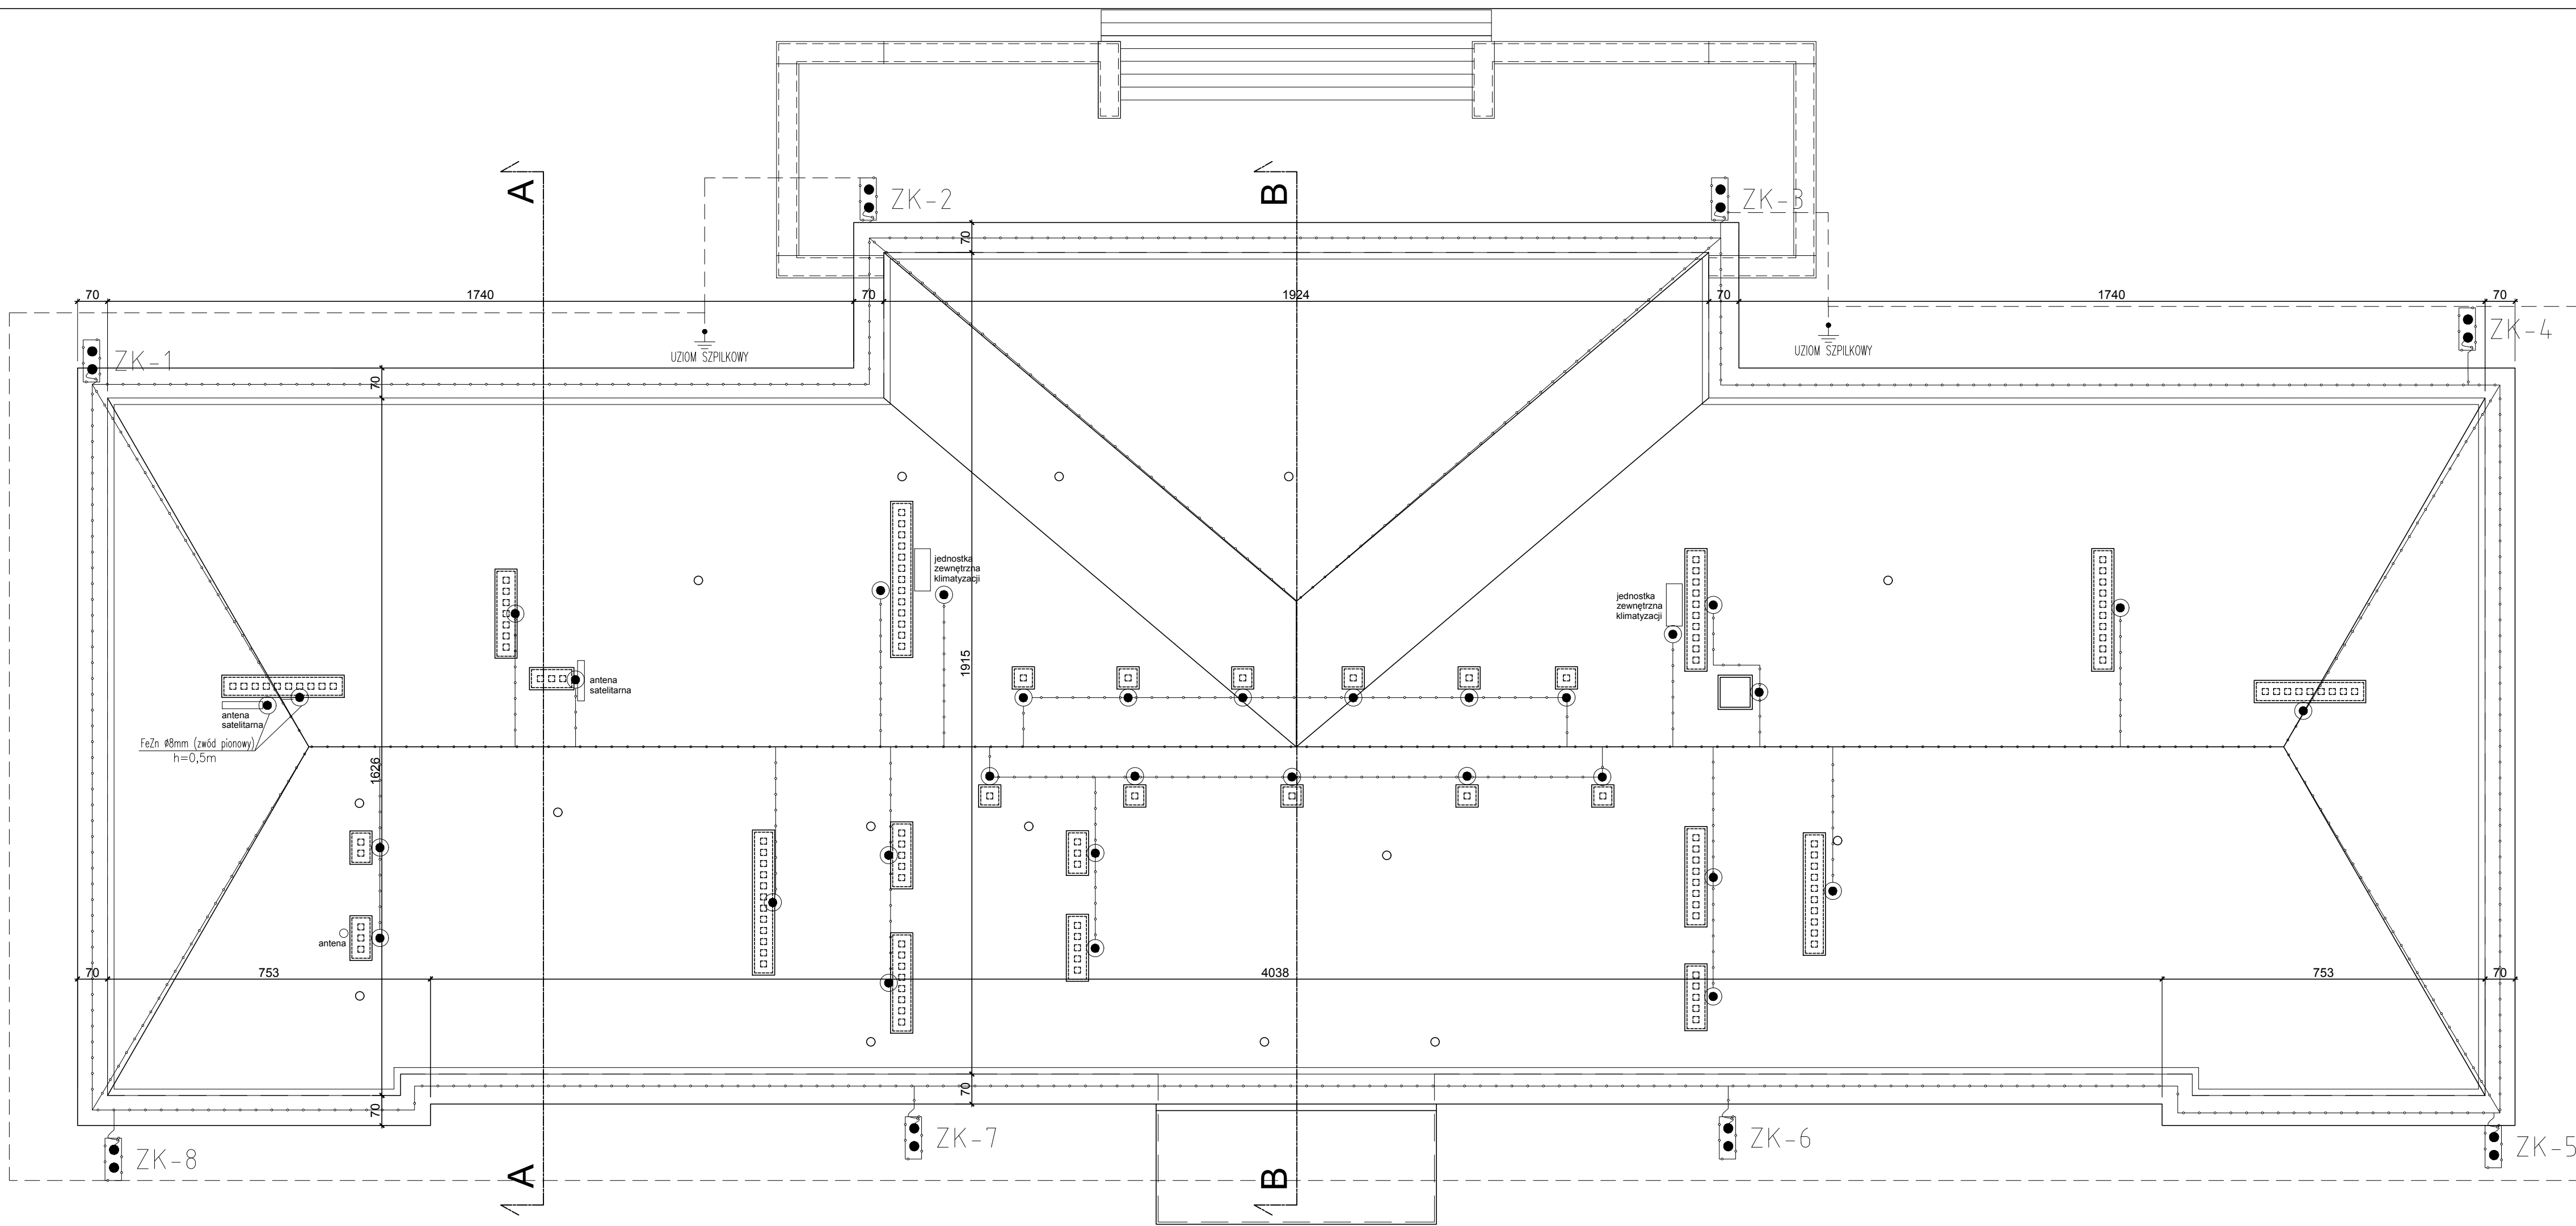

TEL/FAX: (0 - 12) 423 - 15 25, 0 - 602 - 748 845 PRACOWNIA architektoniczna 31-043 Kraków, Plac Dominikański 1/5a dr inż. arch. Joanna Kołodziej mgr inż. arch. Marcin Kołodziej	INWESTOR: GMINA KRAKÓW REPREZENTOWANA PRZEZ DYREKTOR SZKOŁY PODSTAWOWEJ NR 37 IM. JULIANA TUWIMA, 31-922 KRAKÓW, OS. STAŁOWE 18		NR RYSUNKU: A - 3 E	
	OBJEKT: SZKOŁA PODSTAWOWA NR 37. OSIEDLE STAŁOWE 18, 31-922 KRAKÓW,			
	PROJEKT REMONTU KONSERWATORSKIEGO ELEWACJI I GZYMŚÓW BUDYNKU SZKOŁY PODSTAWOWEJ NR 37 IM. JULIANA TUWIMA (W RAMACH ZADANIA REMONT DACHU Z GZYMŚAMI) 31-922 KRAKÓW, OS. STAŁOWE 18 DZ. NR 43, OBR. 0047, NOWA HUTA.			
	PROJEKTANT: dr inż. arch. Joanna Kołodziej UPB 306/2000		SPRAWDZAJĄCY: mgr inż. arch. Marcin Kołodziej UPB SW -6/2003	
	TYTUŁ RYSUNKU: RZUT DACHU		SKALA: 1:100	DATA: 04.2025 STR. 24