


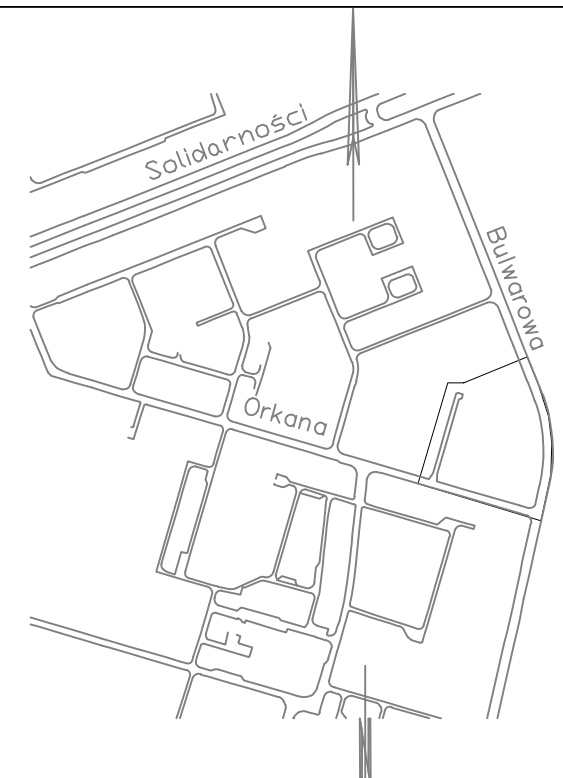

GD-13.6640.2320.2025

Skala 1:500

Wykonał dnia 15.04.2025r

RWG Rafał Woźniak
31-429 Kraków, ul. Łukasiewicza 1/B302
tel. 501 549 891 e-mail: biuro@rwg.com.pl
NIP 575-172-17-02 REGON 362978515

KDZ- Tereny dróg publicznych klasy zbiorczej
KDL- Tereny dróg publicznych klasy lokalnej
UO- Tereny zabudowy usługowej o podstawowym przeznaczeniu pod obiekty użyteczności publicznej z zakresu oświaty

 - linie rozgraniczające tereny o różnym przeznaczeniu
 - obowiązujące linie zabudowy

TEL/FAX: (0 - 12) 423 - 15 - 20, 0 - 602 - 748 - 948	 Pracektoniczna 31-043 Kraków, Plac Dominikański 1/5a dr inż. arch. Joanna Koldziej mgr inż. arch. Marcin Koldziej	INWESTOR: GMINA KRAKÓW REPREZENTOWANA PRZEZ DYREKTOR SZKOŁY PODSTAWOWEJ NR 37 IM. JULIANA TUJIMA, 31-922 KRAKÓW, OS. STĄŁOWE 18		NR RYSUNKU: A - 1.1 P	
		OBIEKT: SZKOŁA PODSTAWOWA NR 37, OSIEDLE STĄŁOWE 18, 31-922 KRAKÓW,			
		PROJEKT REMONTU SZCZĄTKÓW DOŚWIELTAJĄCYCH OKNA PIWNICY, IZOLACJI PRZEWILGOWIOWEJ I TERMOODWIERZAJĄCY ŚCIAN PIWNICY BUDYNKU SZKOŁY PODSTAWOWEJ NR 37 (W RAMACH ZADANIA REMONTU DACHU Z GZYMISAMI) 31-922 KRAKÓW, OS. STĄŁOWE 18 DZ. NR 43, OBR. 0047, NOWA HUTA,			
		PROJEKTANT: dr inż. arch. Joanna Koldziej UPB 306/2000		SPRAWDZAJĄCY: mgr inż. arch. Marcin Koldziej UPB SW -6/2003	
TYTUŁ RYSUNKU: PROJEKT ZAGOSPODAROWANIA TERENU - MAPA SYT. WYS.		SKALA: 1:500	DATA: 04.02.2025 STR. 15		