


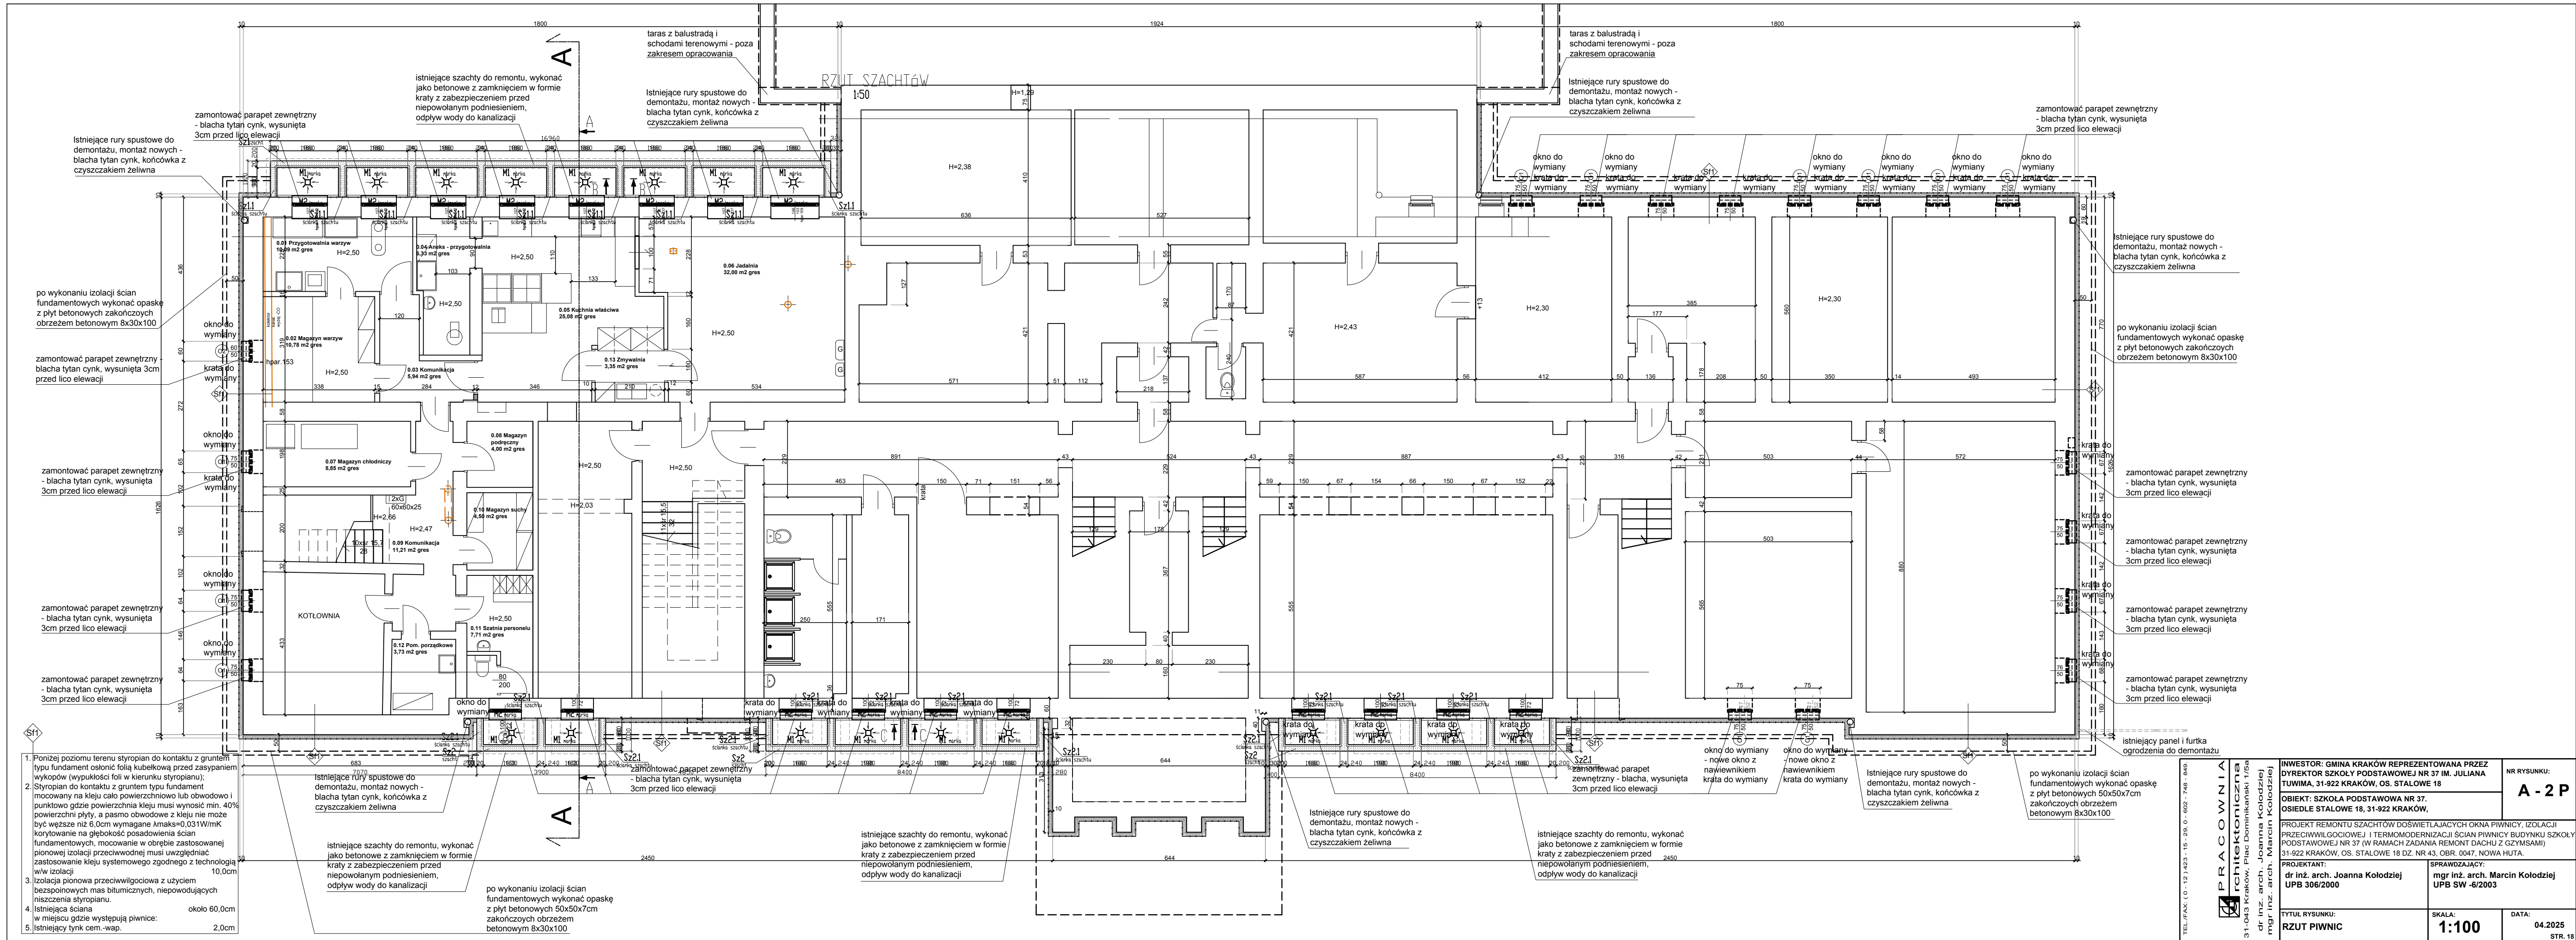

INWESTOR: GMINA KRAKÓW REPREZENTOWANA PRZEZ DYREKTOR SZKOŁY PODSTAWOWEJ NR 37 IM. JULIANA TUWIMA, 31-922 KRAKÓW, OS. STAŁOWE 18		NR RYSUNKU: A - 2 P	
PROJEKT REMONTU SZACHTÓW DOŚWIELAJĄCYCH OKNA PIWNICY, IZOLACJI PRZECIWWILGOCIOWEJ I TERMOMODERNIZACJI ŚCIAN PIWNICY BUDYNKU SZKOŁY PODSTAWOWEJ NR 37 (W RAMACH ZADANIA REMONT DACHU Z GZYSAMI)		PROJEKTANT: mgr inż. arch. Joanna Kołodziej UPB 306/2000	
TYTUŁ RYSUNKU: RZUT PIWNIC		SPRAWDZAJĄCY: mgr inż. arch. Marcin Kołodziej UPB SW -6/2003	
OSIEDLE STAŁOWE 18, 31-922 KRAKÓW,		SKALA: 1:100	
DATA: 04.2025		STR. 18	