




RZUT SZACHTÓW
1:50

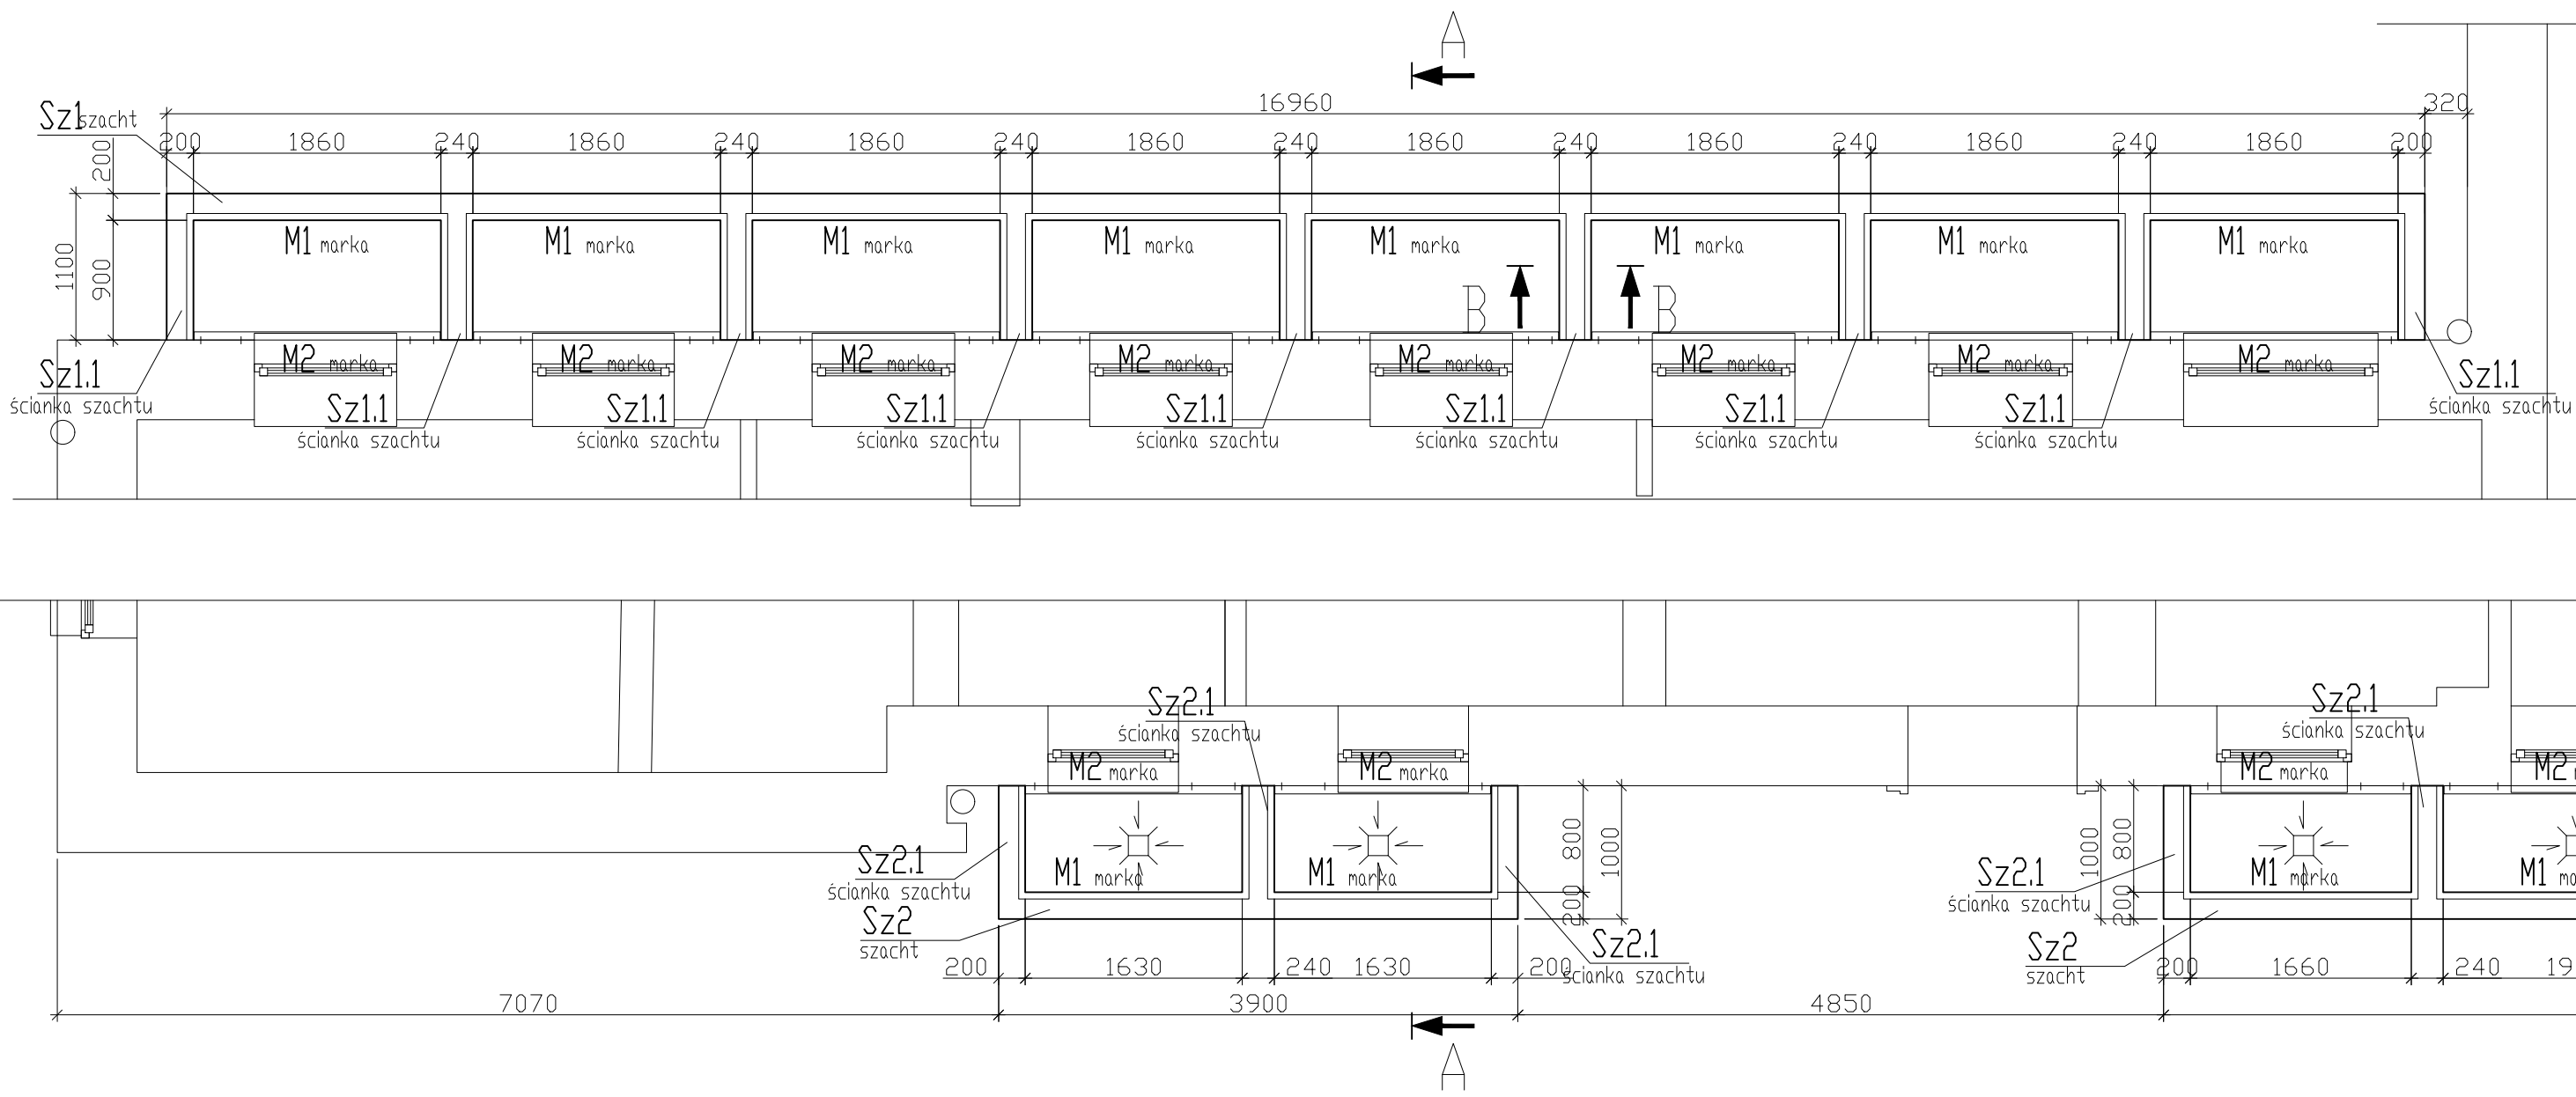


RZUT KRATEK
1:50

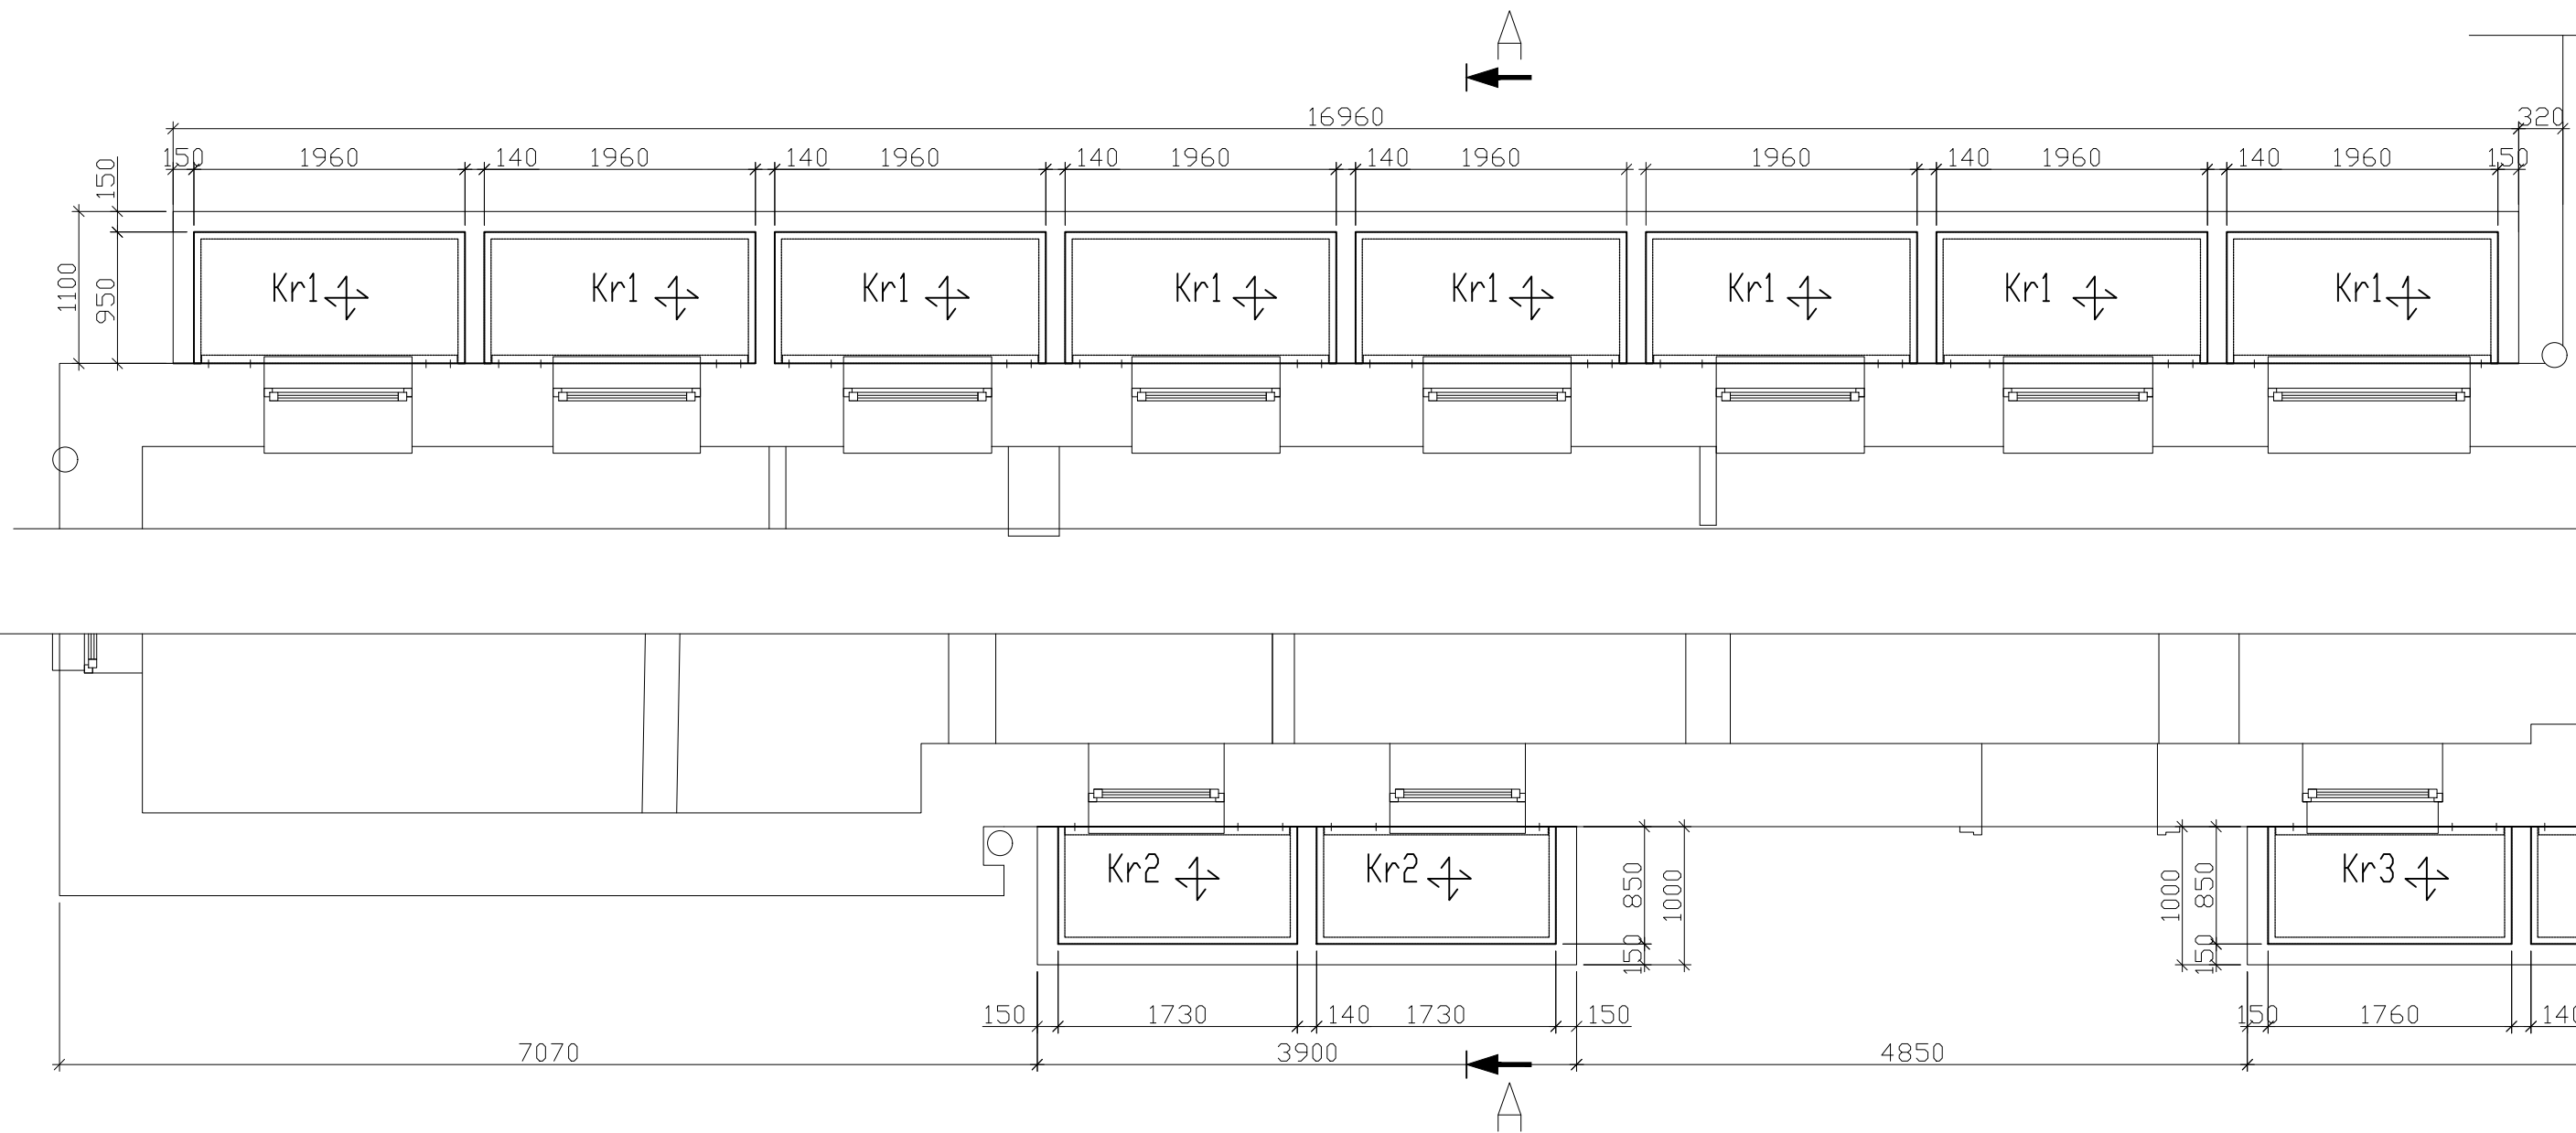


Przekrój A-A

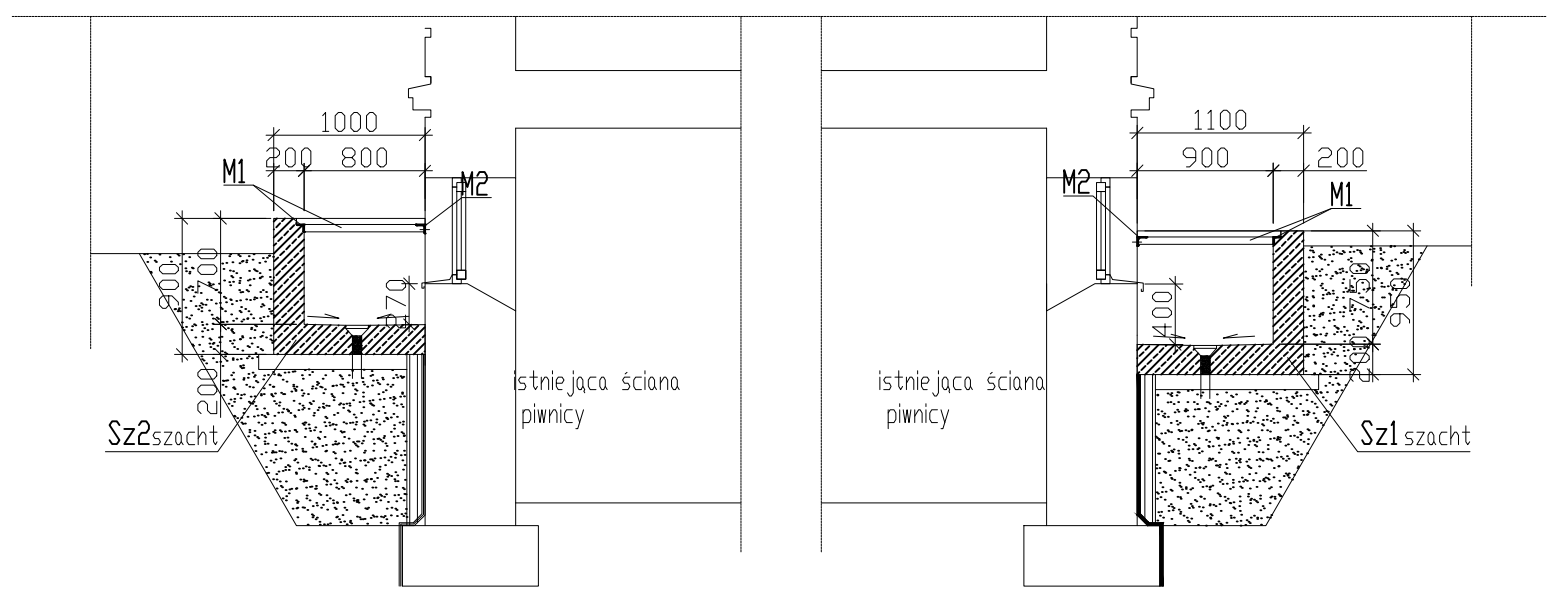

Przekrój B-B

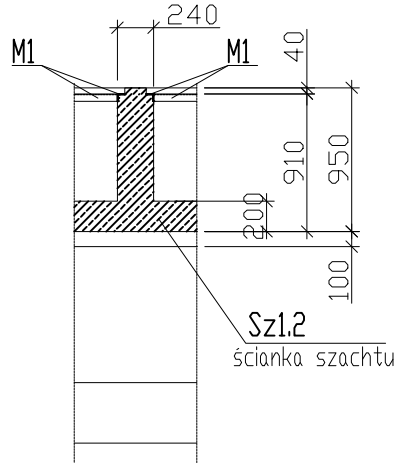

Przekrój C-C

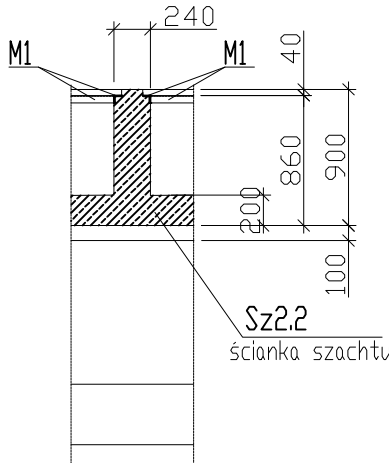

Uwagi:

1. Otulina zbrojenia:
25mm - ścianki, góra płyty
35mm - spód płyty
2. W dolnej płycie osadzić rurę odpływu,
górną powierzchnię płyty wykonać w spadku,
2. Izolacje wg projektu architektonicznego
3. Kratki wykonać w tolerancji ujemnej

Materiał:

Beton: C25/30
Beton wyrównawczy: C10/15
Stal zbrojeniowa: AIIIIN, AI

 PRACOWNIA PROJEKTOWA 31-043 Kraków, Pasaż Dominikański 10a mgr inż. arch. Joanna Kłodzień mgr inż. arch. Marcin Kłodzień TEL: 71 643 11 11 (12) 432 10 28 0 602 7 44 848	INWESTOR: GMINA MIEJSKA KRAKÓW REPREZENTOWANA PRZEZ DYREKTORA SZKOŁY PODSTAWOWA NR 37 OSIEDLE STAŁOWE 18, 31-922 KRAKÓW. OBJEKT: SZKOŁA PODSTAWOWA NR 37, OSIEDLE STAŁOWE 18, 31-922 KRAKÓW.		NR RYSUNKU: K-1
	TYTUŁ RYSUNKU: RZUT SZACHTÓW		
	PROJEKTANT: mgr inż. Agnieszka Olech-Jaworska MAP0151/POOK/09	SPRAWDZAJĄCY: mgr inż. Marek Jaworski 18/2003	
	INWENTARYZACJA BUDOWNI SZKOŁY PODSTAWOWEJ NR 37, OSIEDLE STAŁOWE 18, 31-922 KRAKÓW, W ZAKRESIE ELEWACJI I ELEMENTÓW ZEWNĘTRZNYCH	SKALA: 1:50	
		DATA: 03.2025	