

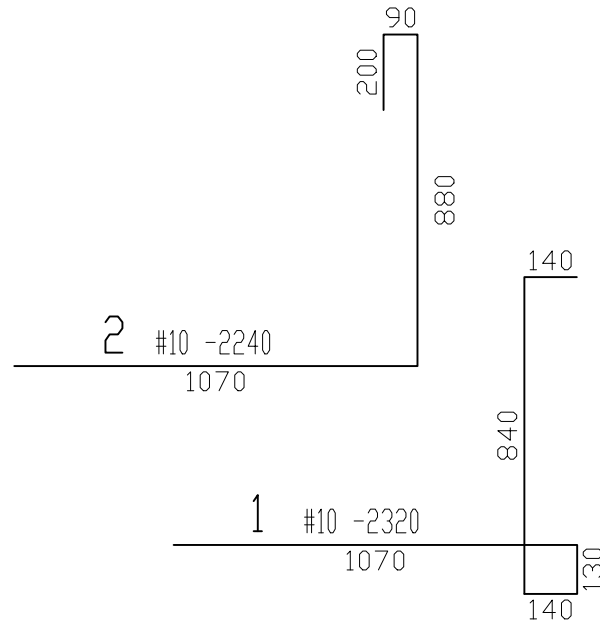
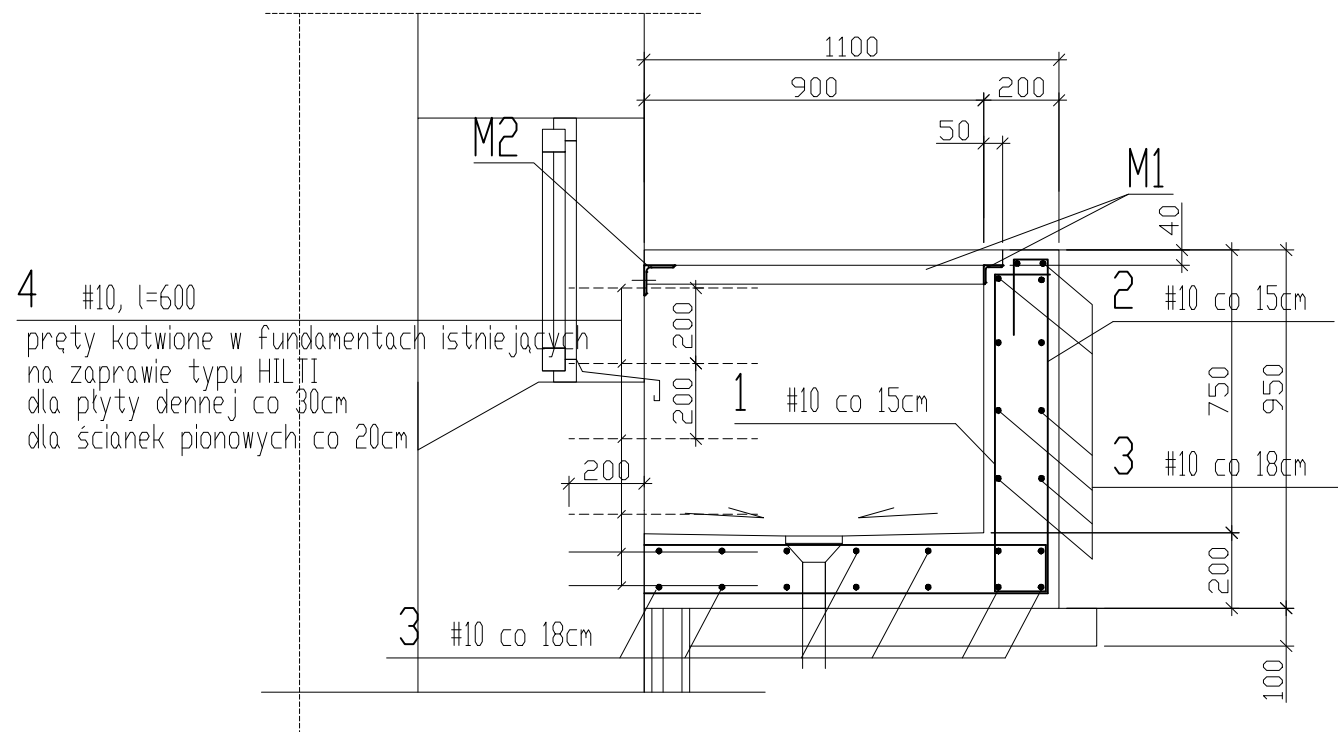



Sz1 szacht
-17mb

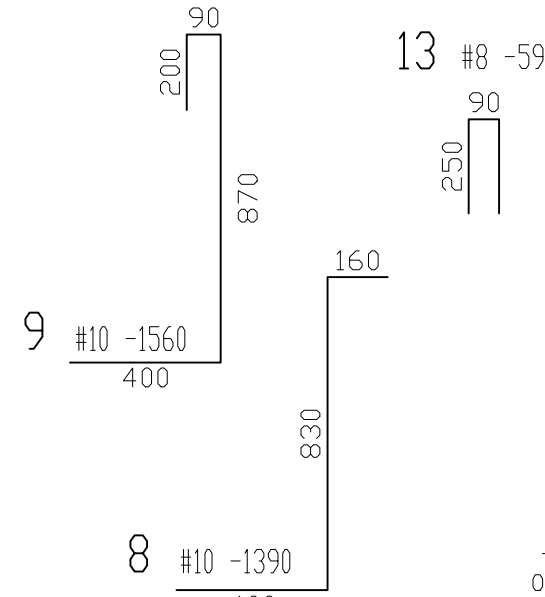



Sz1.1
ścianka boczna szachtu
szt.2

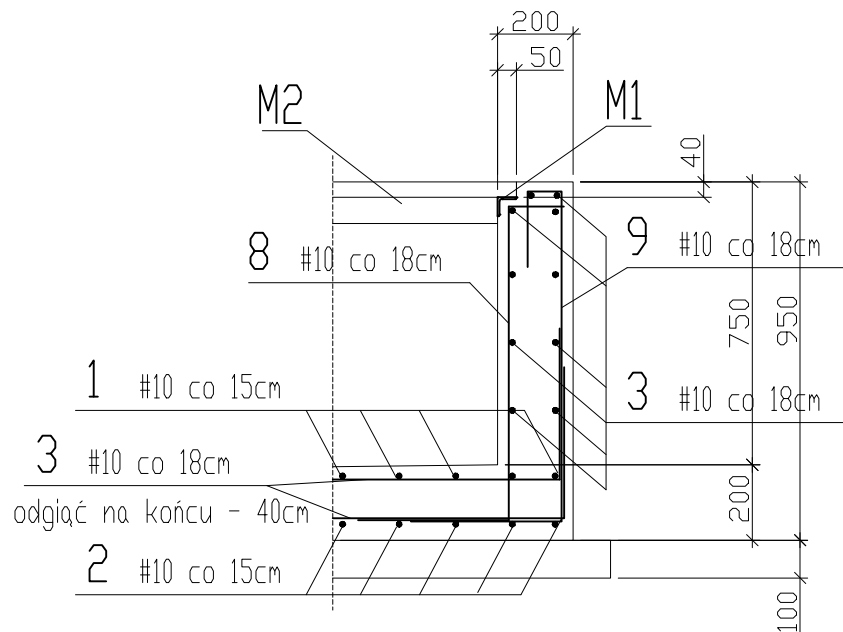



Sz1.2
ścianka środkowa szachtu
szt.7

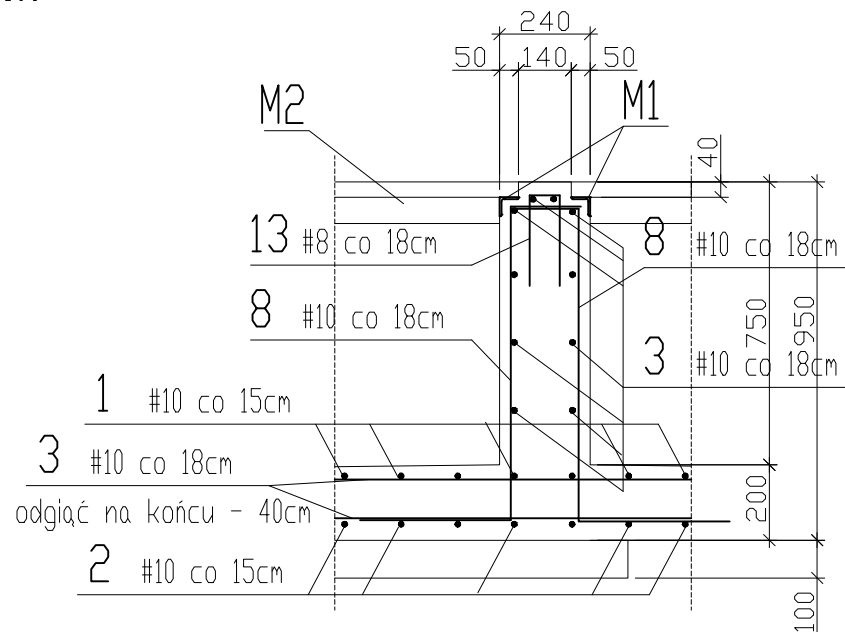


Sz2 szacht
-20,7mb

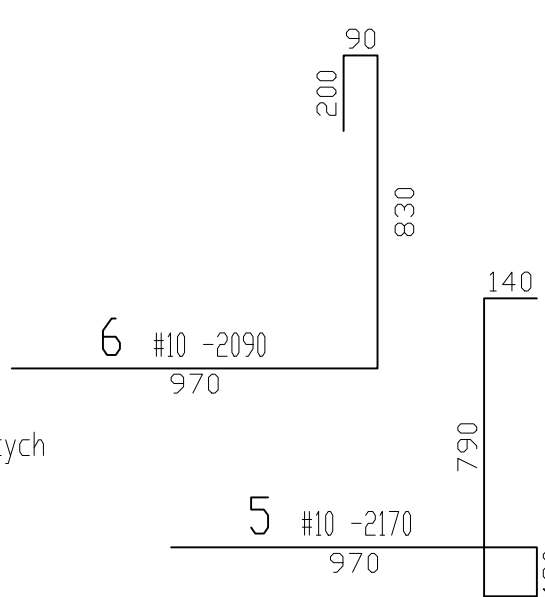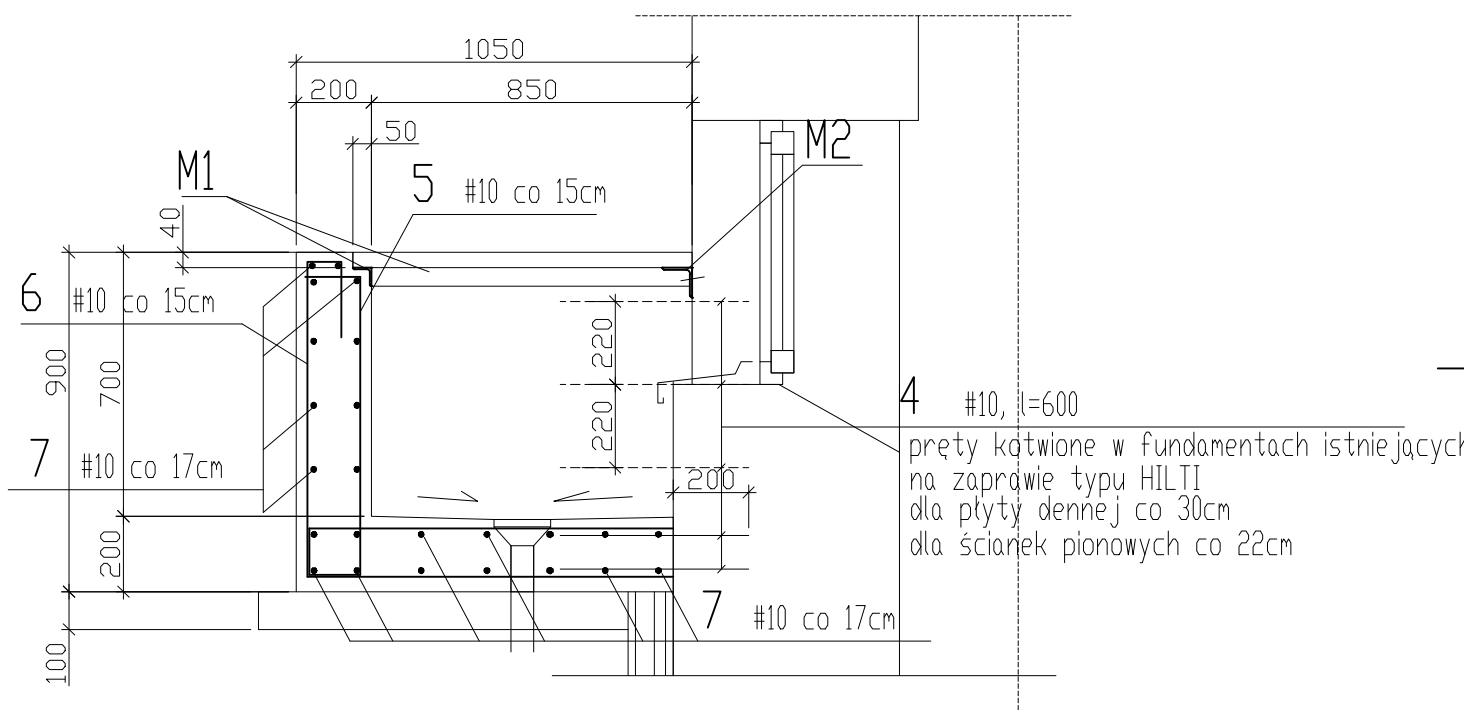


Sz2.1
ścianka boczna szachtu
szt.6

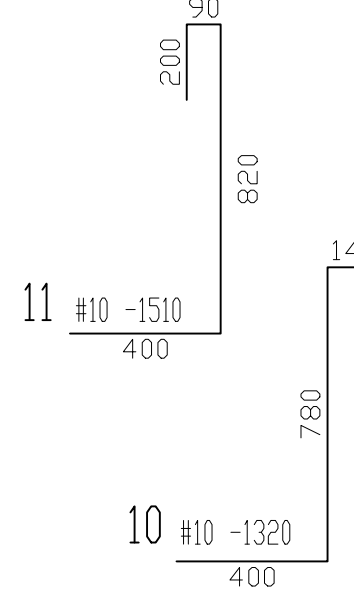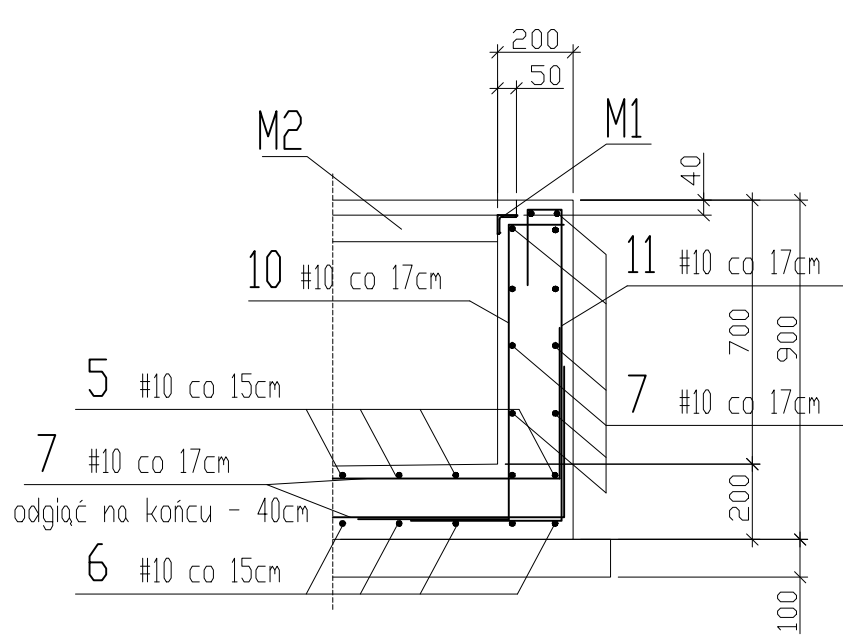


Sz2.2
ścianka środkowa szachtu
szt.7

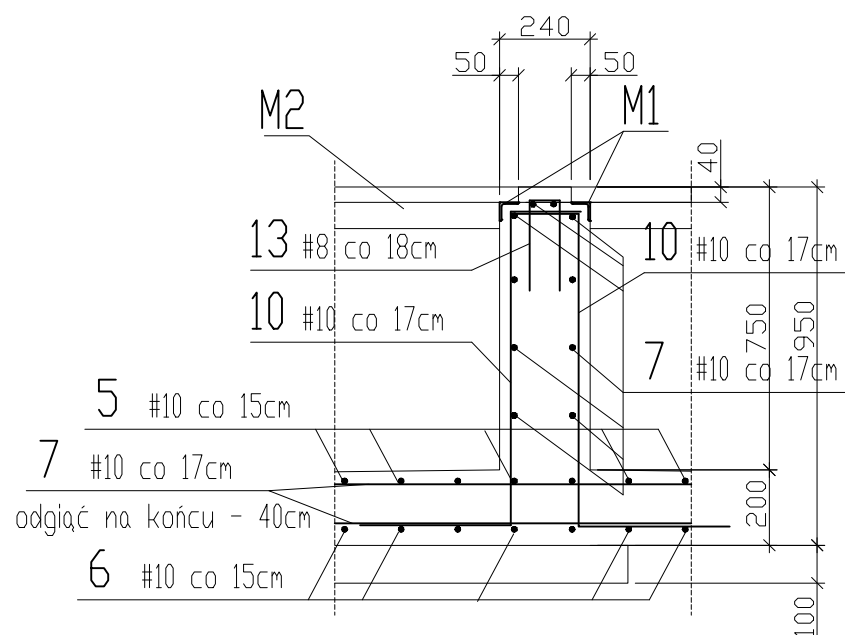



M1 marka
-68,0mb

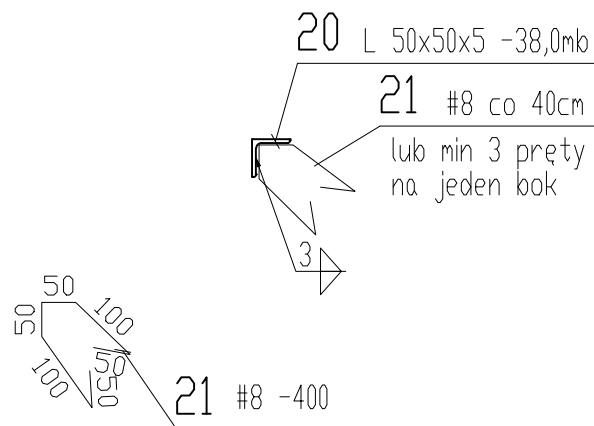


M2 marka
-33,5mb

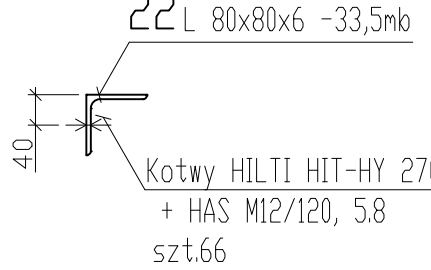



Sposób montażu M2 w zależności od odległości a
a > 300mm a < 300mm

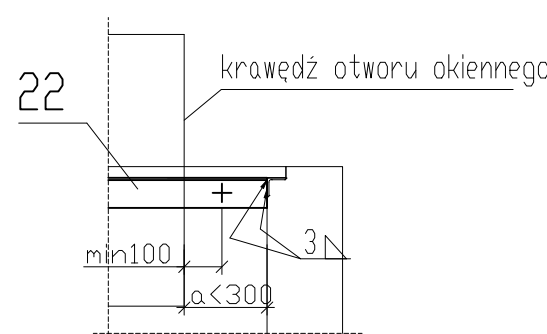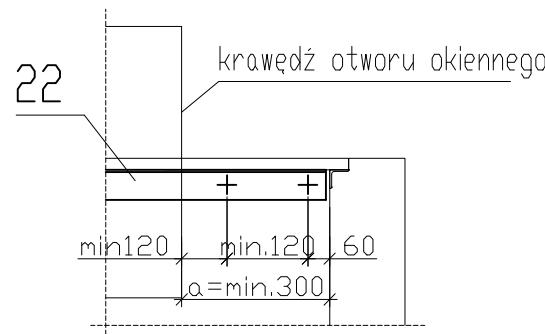

Sposób wykonanie kratki Kr1-Kr4

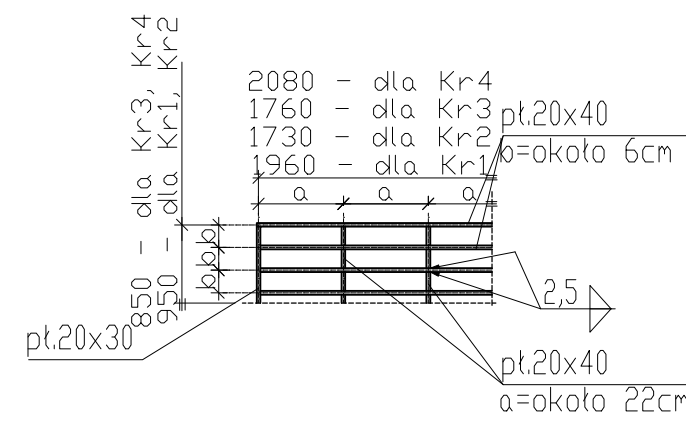

Szczegóły
dozbrojenia naroży

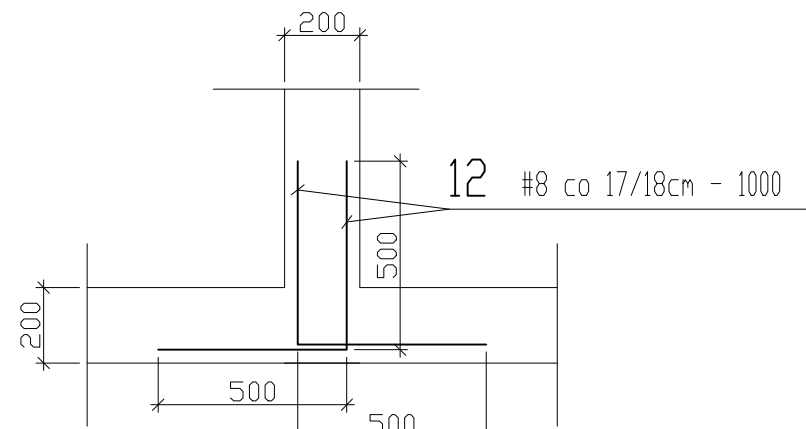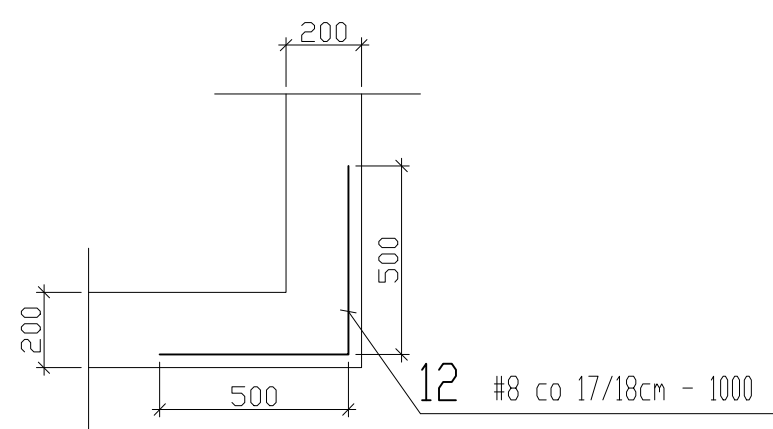

Uwagi:

- Rysunek rozpatrywać z rys. nr K-1
- Odalenie:
 - 35mm - dla spodu płyty
 - 25mm - dla pozostałych
- Minimalny zakład dla #10 - 400mm

Materiał:

Beton: C25/30
Beton wyrównawczy: C10/15
Stal zbrojeniowa: AIIIIN B500B
Stal konstrukcyjna: S235

PRACOWNIA architektoniczna 31-043 Kraków, Płac Dątkowski 17/8a 01-112-112-112 TEL./PACI 0-12-1422-12-20, 0-602-748-848	INWESTOR: GMINA MIEJSKA KRAKÓW REPREZENTOWANA PRZEZ DYREKTORA SZKOŁY PODSTAWOWA NR 37, OSIEDLE STALOWE 18, 31-922 KRAKÓW. OBJEKT: SZKOŁA PODSTAWOWA NR 37, OSIEDLE STALOWE 16, 31-922 KRAKÓW.		NR RYSUNKU: K-2
	TYTUŁ RYSUNKU: ZBROJENIE SZACHTÓW		
	PROJEKTANT: mgr inż. Agnieszka Olech-Jaworska MAP/0131/POOK/09	SPRAWDZAJĄCY: mgr inż. Marek Jaworski 18/2003	
	INWENTARYZACJA BUDYNKU SZKOŁY PODSTAWOWEJ NR 37, OSIEDLE STALOWE 18, 31-922 KRAKÓW, W ZAKRESIE ELEWACJI I ELEMENTÓW ZEWNĘTRZNYCH		SKALA: 1:20, 1:10 DATA: 03.2025